


# SERVITUUDI SEADMISE PLAAN

Sadama tn 38e (58001:001:0415)

Paldiski linn, Lääne-Harju vald

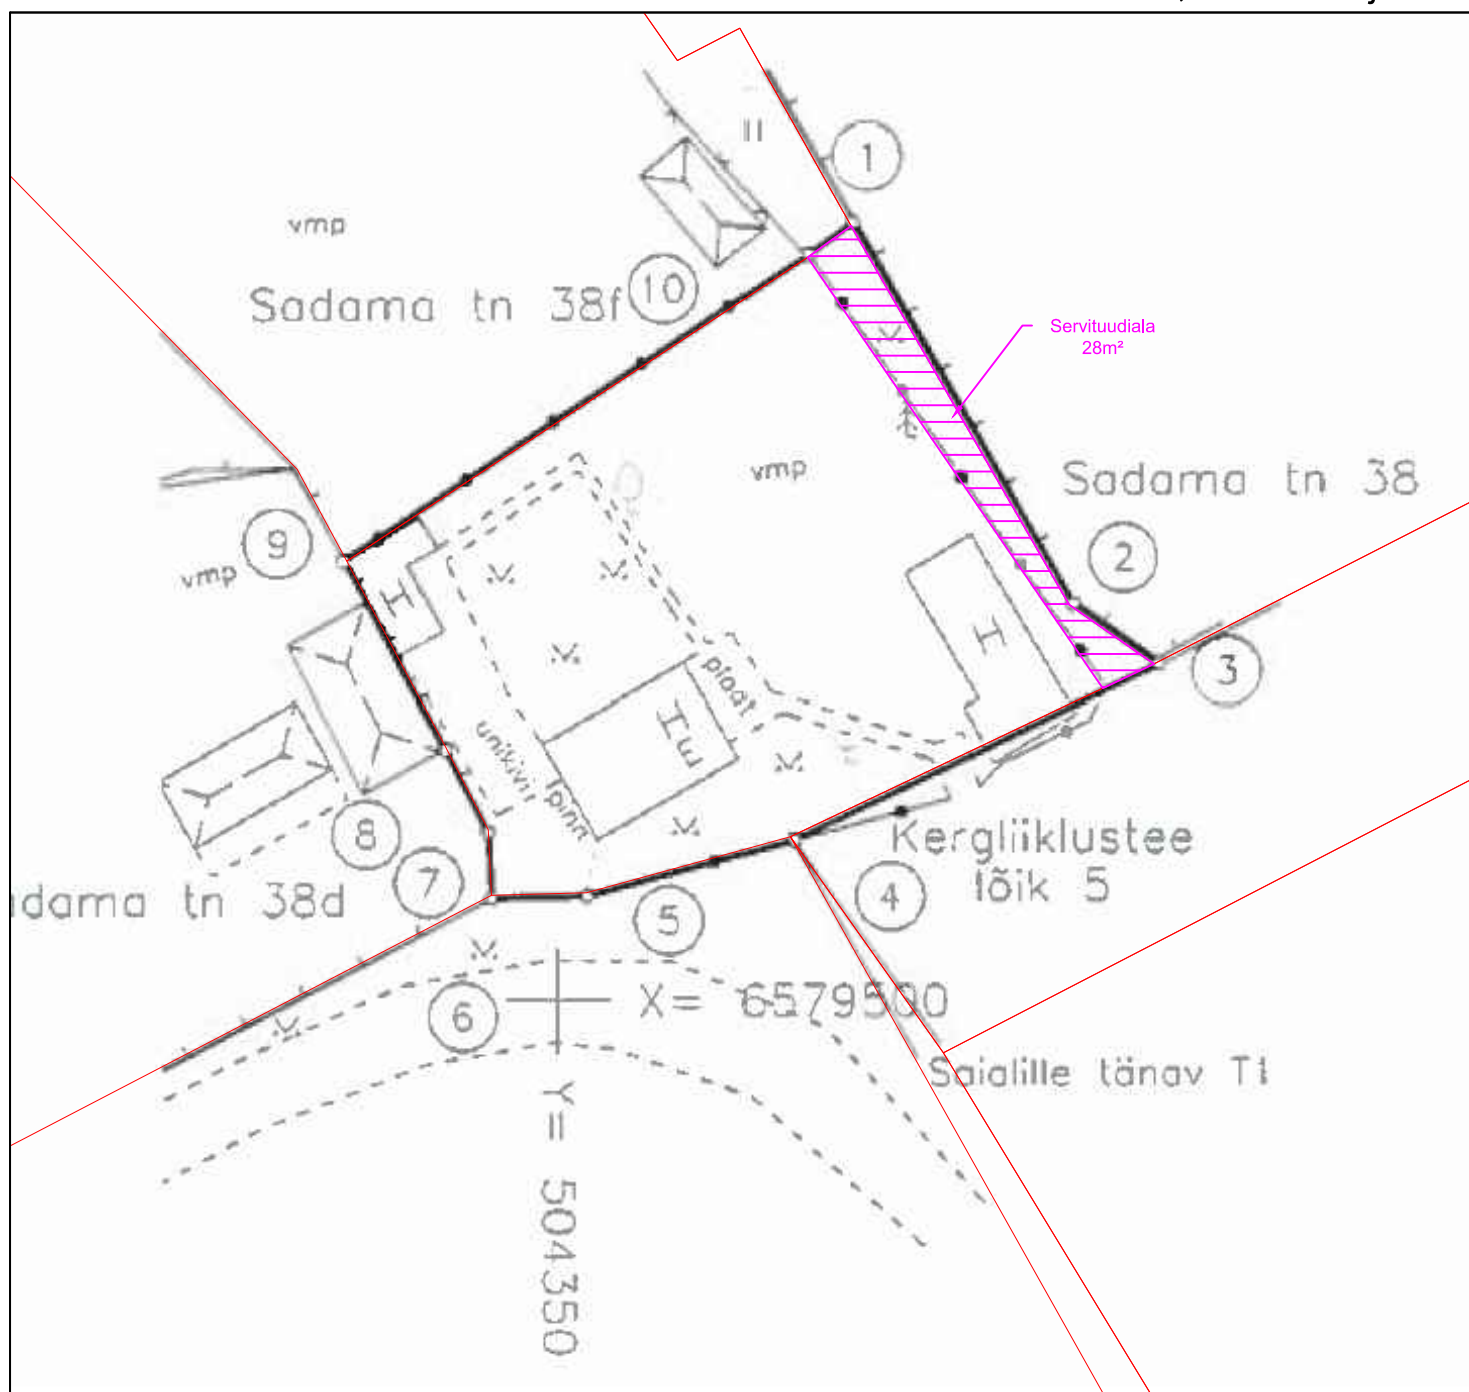

## TINGMÄRGID:

- Kinnistu piir
- ▨ Servituudiala