


ISIKLIKU KASUTUSÕIGUSEGA KOORMATAVA ALA PLAAN
Ranna tee 8 // 10, Vasalemma alevik, Lääne-Harju vald, Harju maakond
Reg. nr 9058502

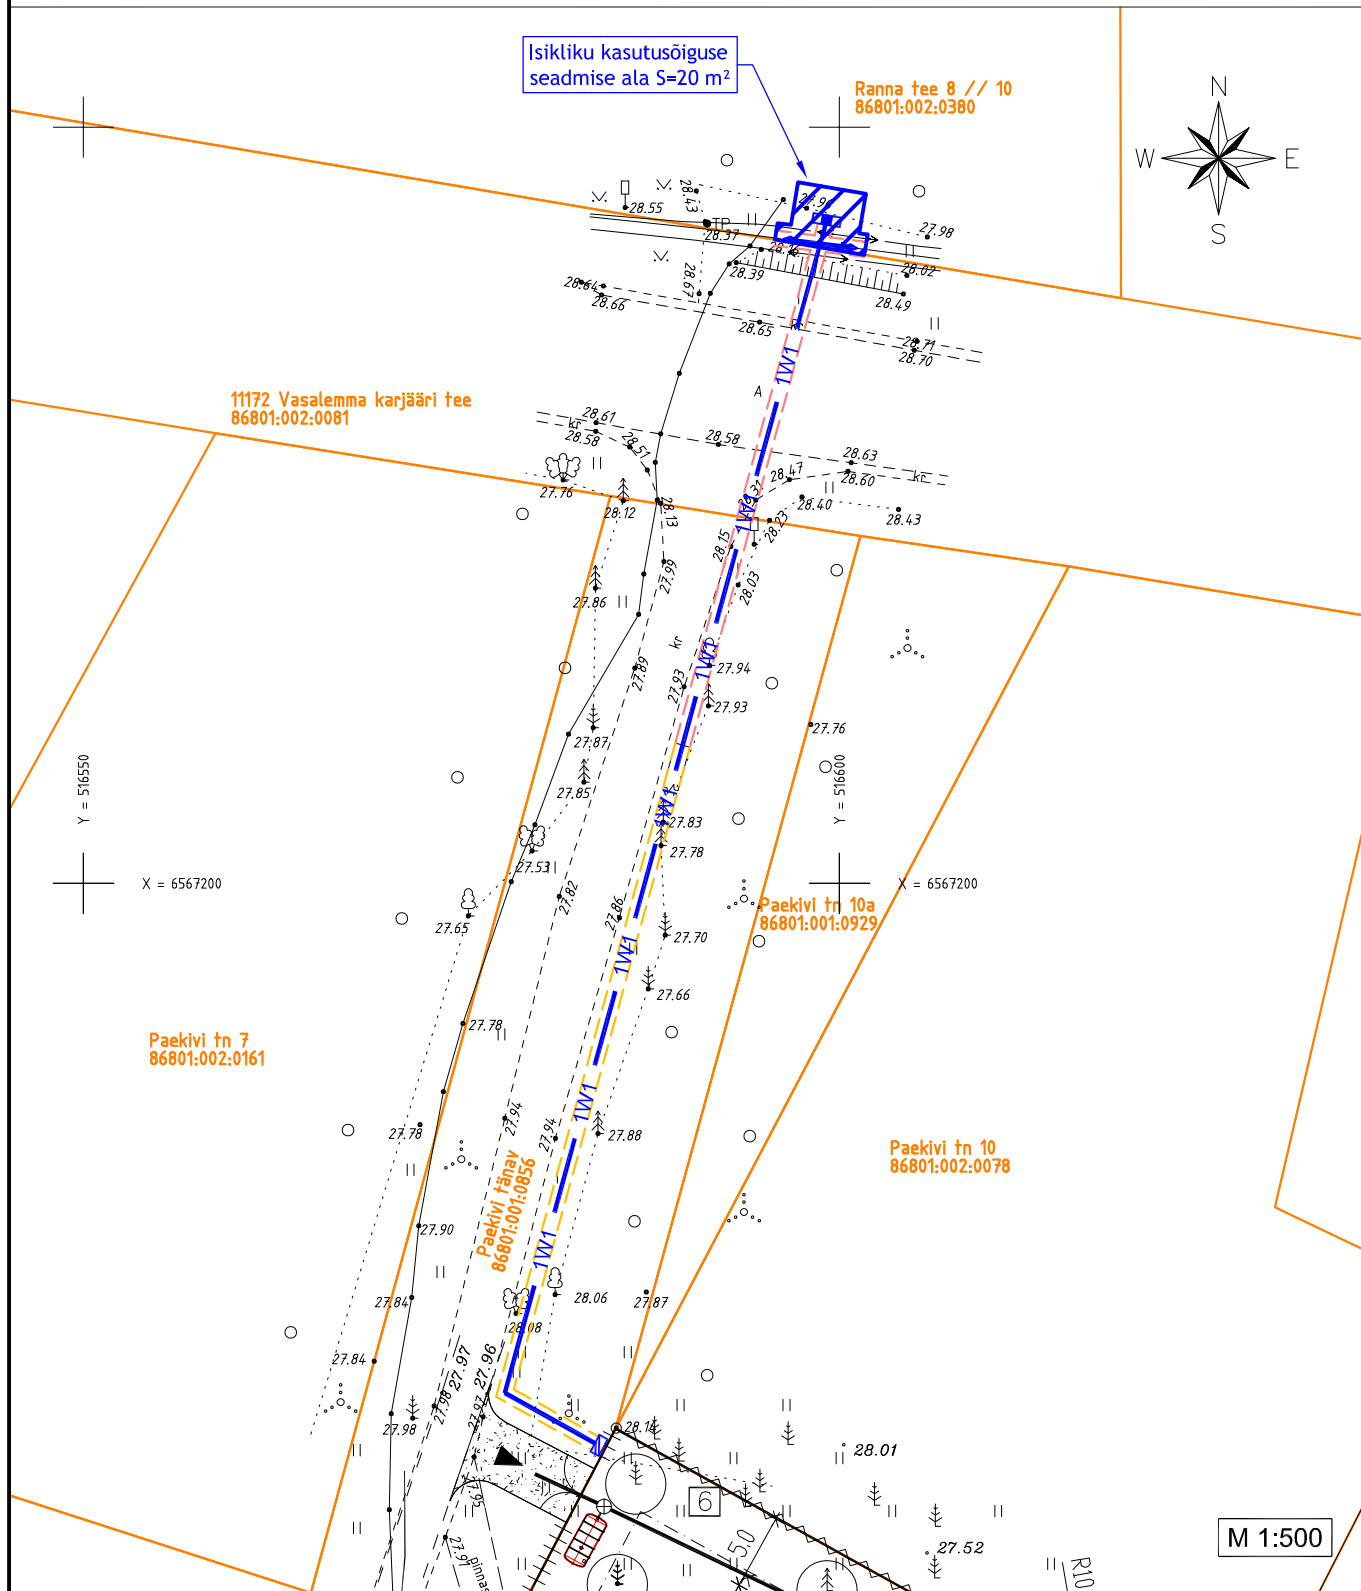

TINGMÄRGID

- 1W1 — Projekteeritud 0,4 kV maakaabel
- Projekteeritud 0,4 kV jaotuskilp
- Kinnistu piir
- ▨ Isikliku kasutusõiguse seadmise ala

- 1) Kaitsevöönd jaotuskilbi korral on 2 m kilbi välisseinast igas suunas.
- 2) Kaitsevöönd maakaabelliini korral on 1 m äärmisest kaablist.
- 3) Isikliku kasutusõiguse seadmise ala suurus on 20 m².
- 4) Projekteeritud trassi pikkus on ca 2 m.

Koostas: Juhan Piilberg
E-Service AS projekteerija