


ISIKLIKU KASUTUSÕIGUSEGA KOORMATAVA ALA PLAAN  
Paekivi tänav, Vasalemma alevik, Lääne-Harju vald, Harju maakond  
Reg. nr 4635950

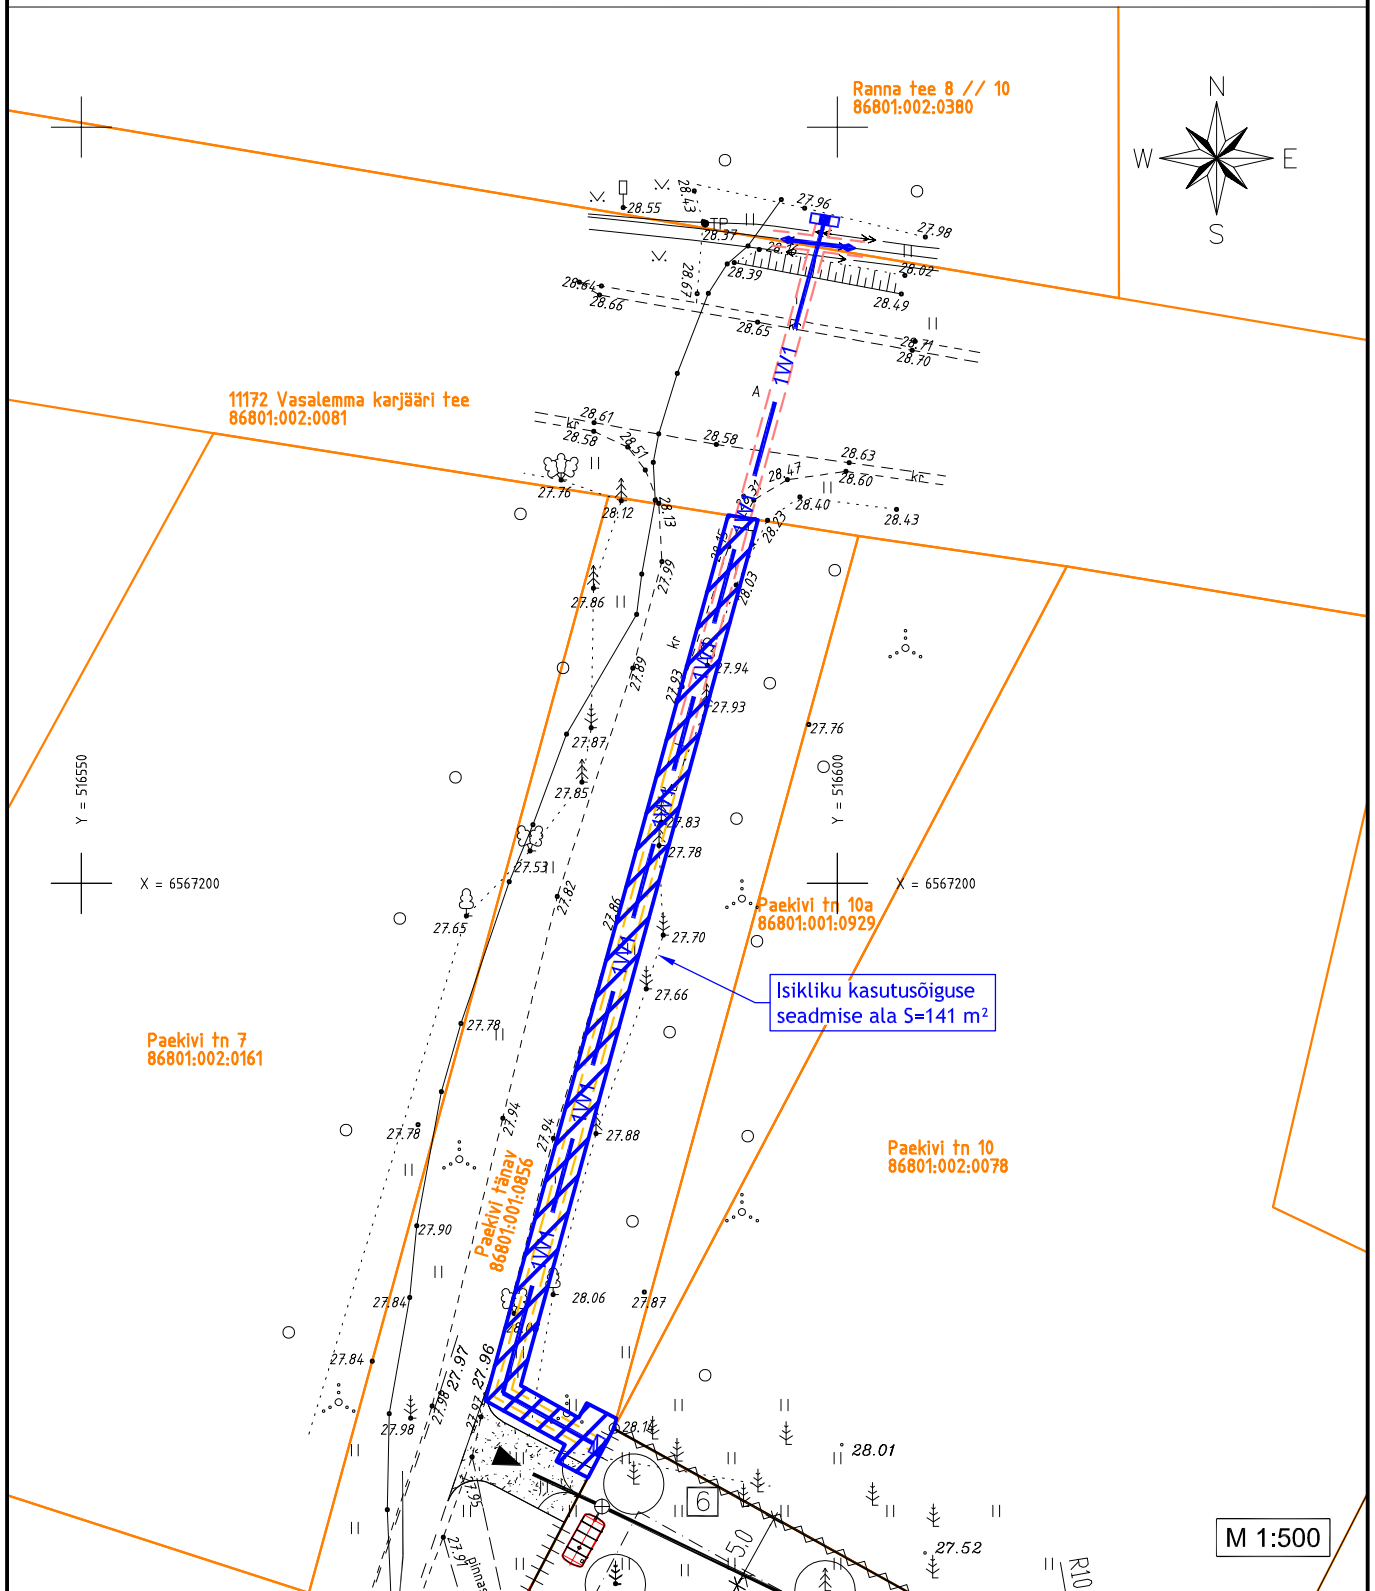

TINGMÄRGID

- 1W1 — Projekteeritud 0,4 kV maakaabel
- ▨ Projekteeritud 0,4 kV liitumiskilp
- Kinnistu piir
- ▨ Isikliku kasutusõiguse seadmise ala

- 1) Kaitsevöönd liitumiskilbi korral on 2 m kilbi välisseinast igas suunas.
- 2) Kaitsevöönd maakaabelliini korral on 1 m äärmisest kaablist.
- 3) Isikliku kasutusõiguse seadmise ala suurus on 141 m<sup>2</sup>.
- 4) Projekteeritud trassi pikkus on ca 68 m.

Koostas: Juhan Piilberg  
E-Service AS projekteerija