


ISIKLIKU KASUTUSÕIGUSEGA KOORMATAVA ALA PLAAN
HARJU MAAKOND, Lääne-Hariu Maavalitsus, Paldiski linn
Sadama tänav lõik 11
58001:001:0391
ELEKTRILINI KAITSEVÖÖND 2m IGAS SUUNAS

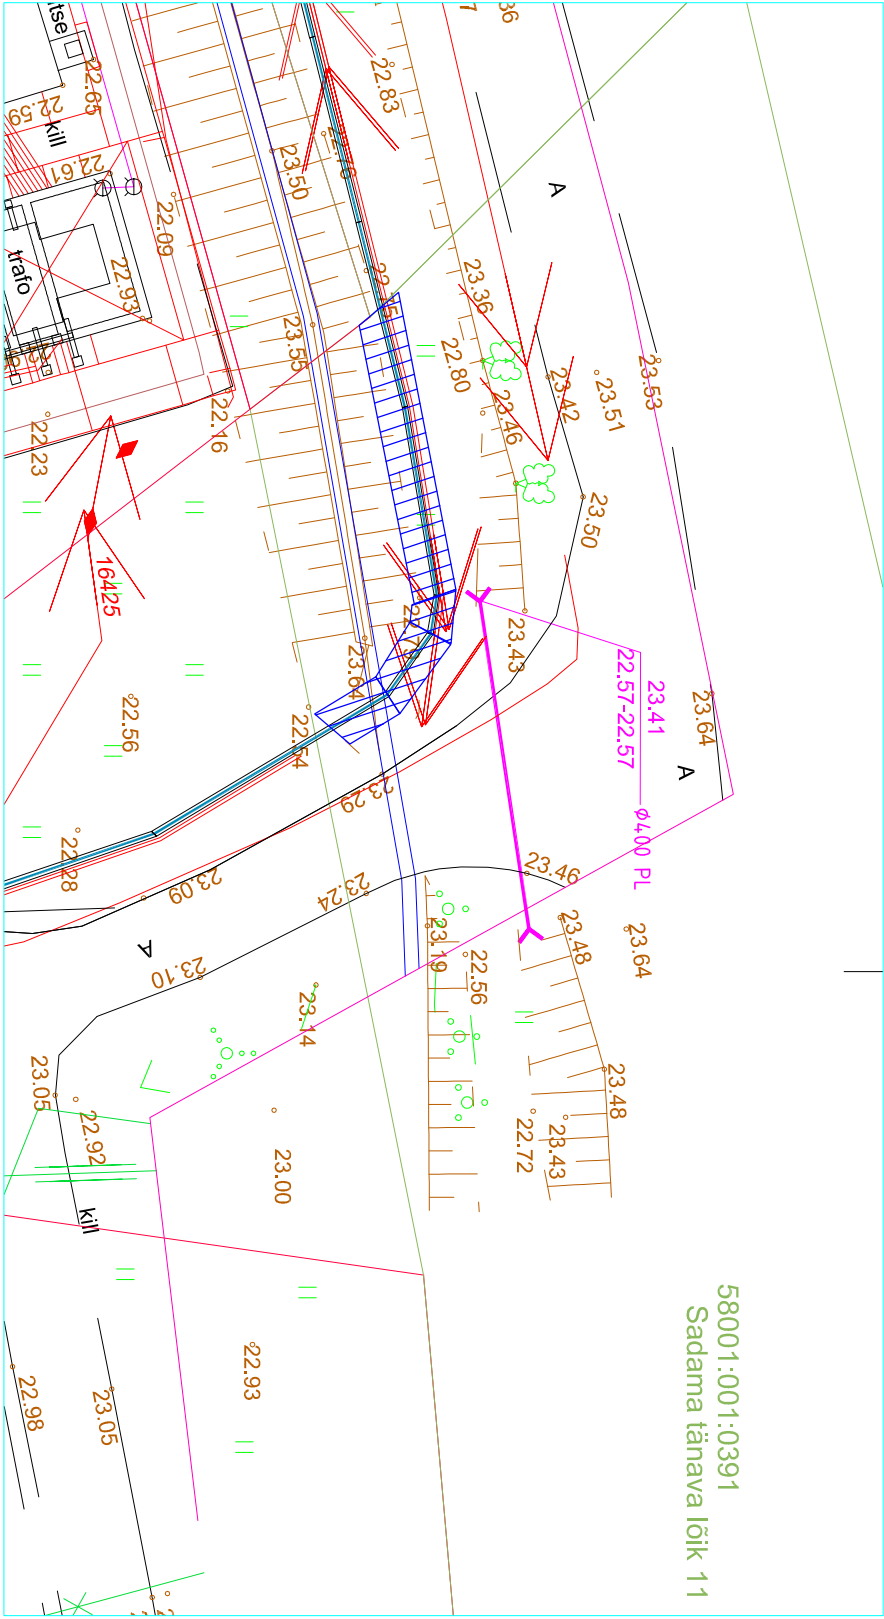

KAITSEVÖÖND



PROJEKTEERITUD KESKPINGE KAABELLIIN



KATASTRILÜKSUSE PIIR



KATASTRILÜKSUSTE NUMBRID, KUS KAABEL KULGEB

KASUTUSÕIGUSE ALA - 40m²
PROJEKTEERITAVA TEHNÖVÕRGU KÕGUPIKKUS 20m
ELEKTRIKAABLI KAITSEVÖÖND 1m MÕLEMALE POOLE TELGE

PLAANI KOOSTAS: ANDRUS IINDPERE
KH ENERGIA-KONSULT AS