


ISIKLIKU KASUTUSÕIGUSEGA KOORMATAVA ALA PLAAN  
HARJU MAAKOND, Lääne-Harju Maavalitsus, Paldiski linn  
Sadama tänav lõik 10 58001:001:0390  
ELEKTRILIINI KAITSEVÖÖND 2m IGAS SUUNAS

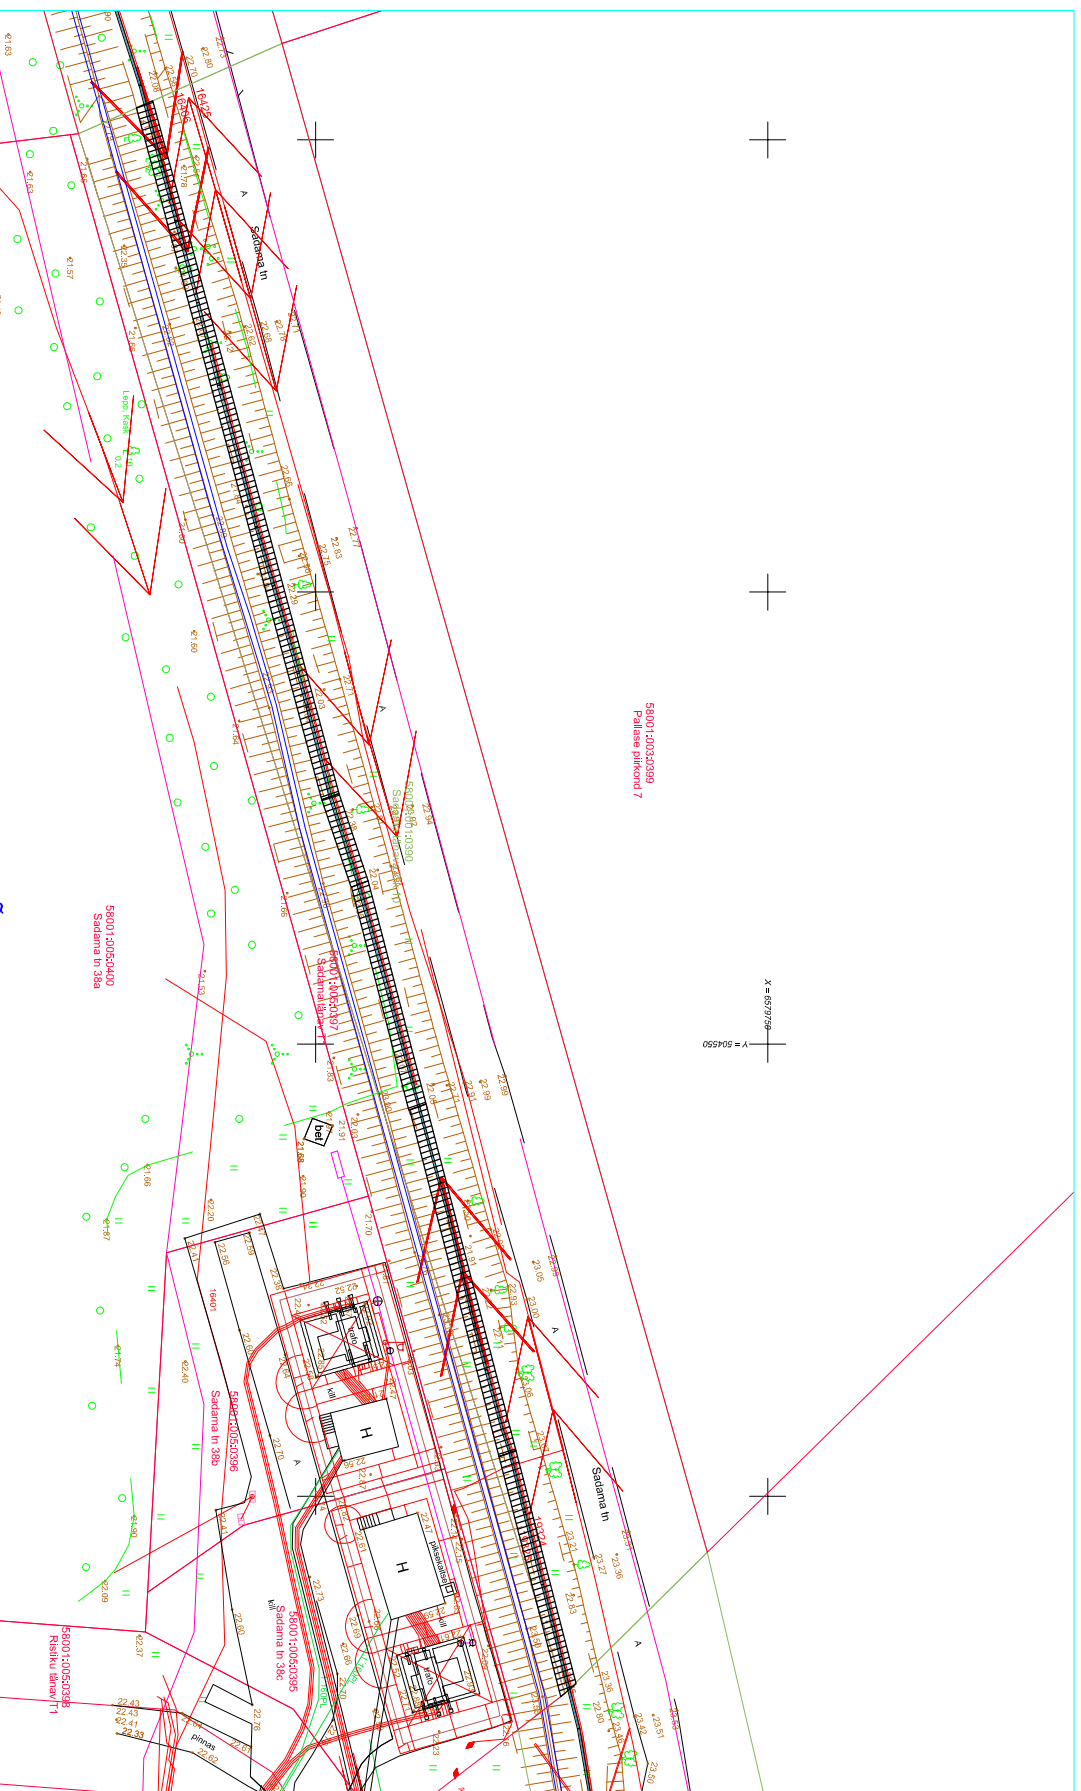

## KAITSEVÖÖND

# PROJEKTEERTUD KESKPINGE KABLELLIN

# KATASTRÜKSUSE PIIR

KATASTRILÜKSUSTE NUMBRID, KUS KAABEL KULGEB

Sadama Kōwa 15k 10  
B5001:001:0360

KASUTUSÕIGUSE ALA - 364m<sup>2</sup>

# PROJEKTEERITAVA TEHNOVÕRGU KOGUPIKKUS 182m

# ELEKTRIKAABLI KAITSEVÕND 1m MÕLEMALE POOLE TELGE

# PLAANI KOOSTAS: ANDRUS IINDPERE KH ENERGIA-KONSULT AS