


ISIKLIKU KASUTUSÕIGUSEGA KOORMATAVA ALA PLAAN
HARJU MAAKOND, Lääne-Harju Maavalitsus, Paldiski linn
Sadama tänav lõik 9
58001:001:0389
ELEKTRILINI KAITSEVÖÖND 2m IGAS SUUNAS

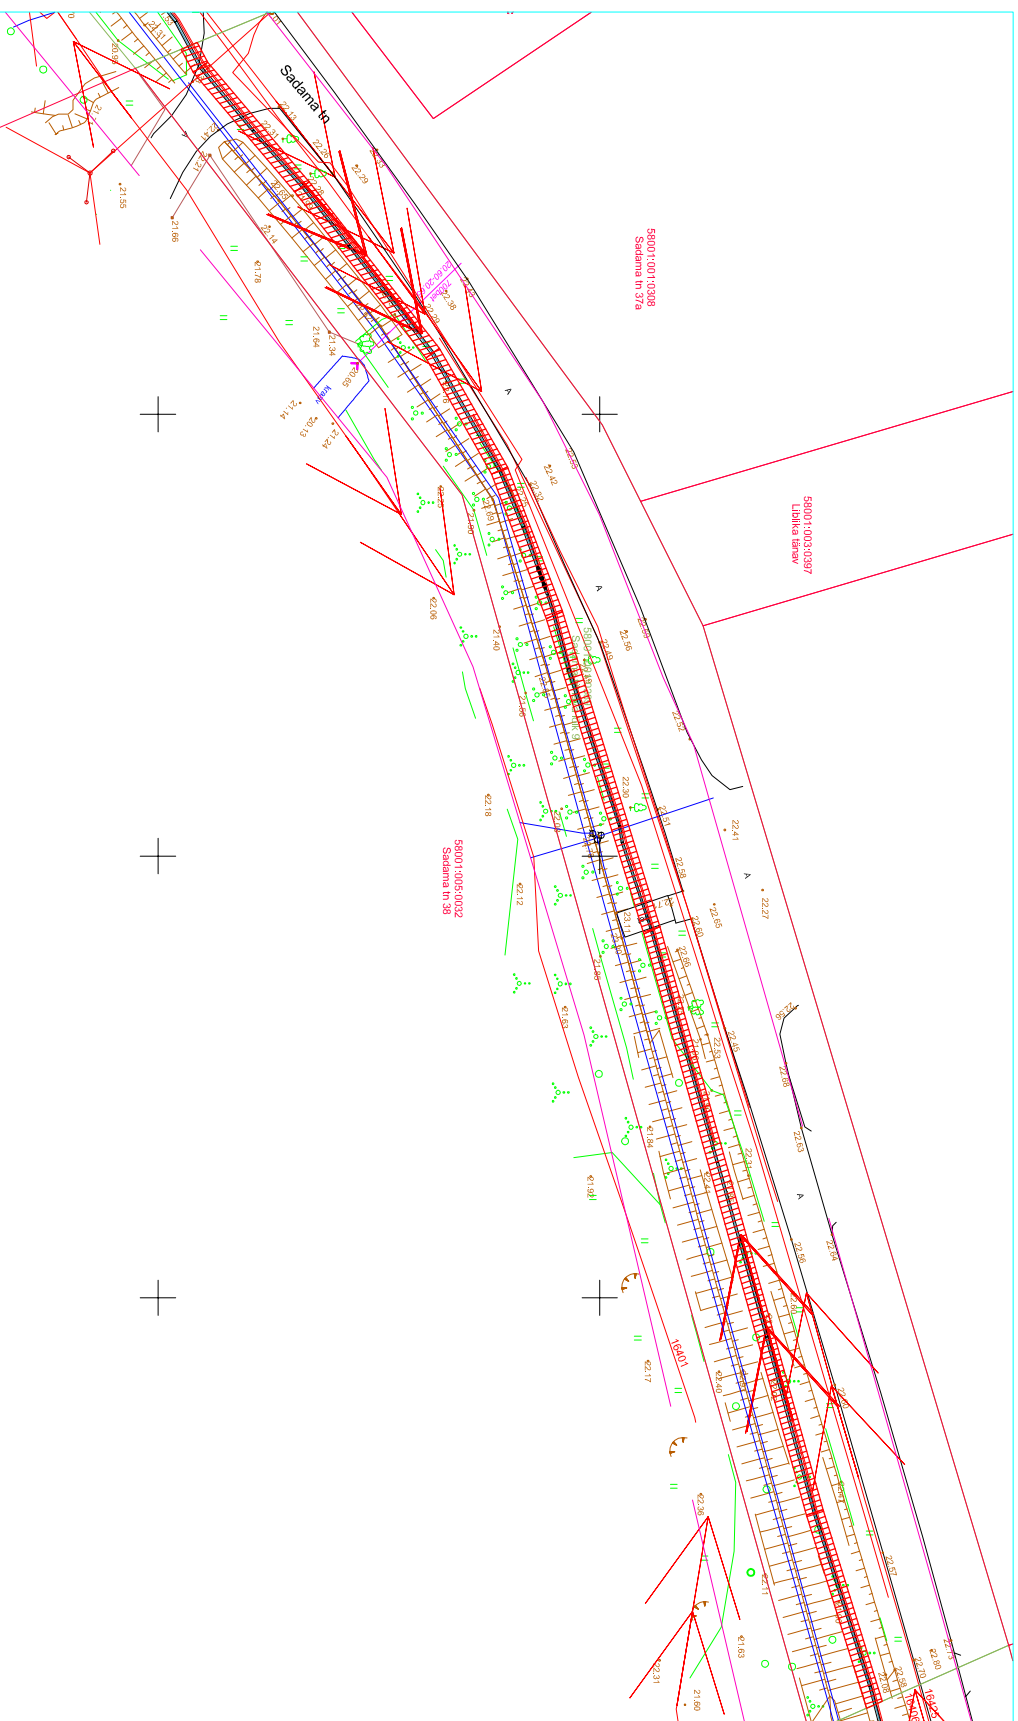

KAITSEVÖÖND

PROJEKTEERITUD KESKPINGE KAABELELIN

KATASTRILIKSUSE PIIR

KATASTRILIKSUSTE NUMBRID, KUS KAABEL KULGEB

KASUTUSÕIGUSE ALA - 420m²
PROJEKTEERITAVA TEHNÖVÕRGU KÕGUPIKKUS 210m
ELEKTRIKAABLI KAITSEVÖÖND 1m MÕLEMALE POOLE TELGE

PLAANI KOOSTAS: ANDRUS IINDPERE
KH ENERGIA-KONSULT AS