


ISIKLIKU KASUTUSÕIGUSEGA KOORMATAVA ALA PLAAN
HARJU MAAKOND, Lääne-Harju Maavalitsus, Paldiski linn
Sadama tänav lõik 7
58001:001:0383
ELEKTRILINI KAITSEVÖÖND 2m IGAS SUUNAS

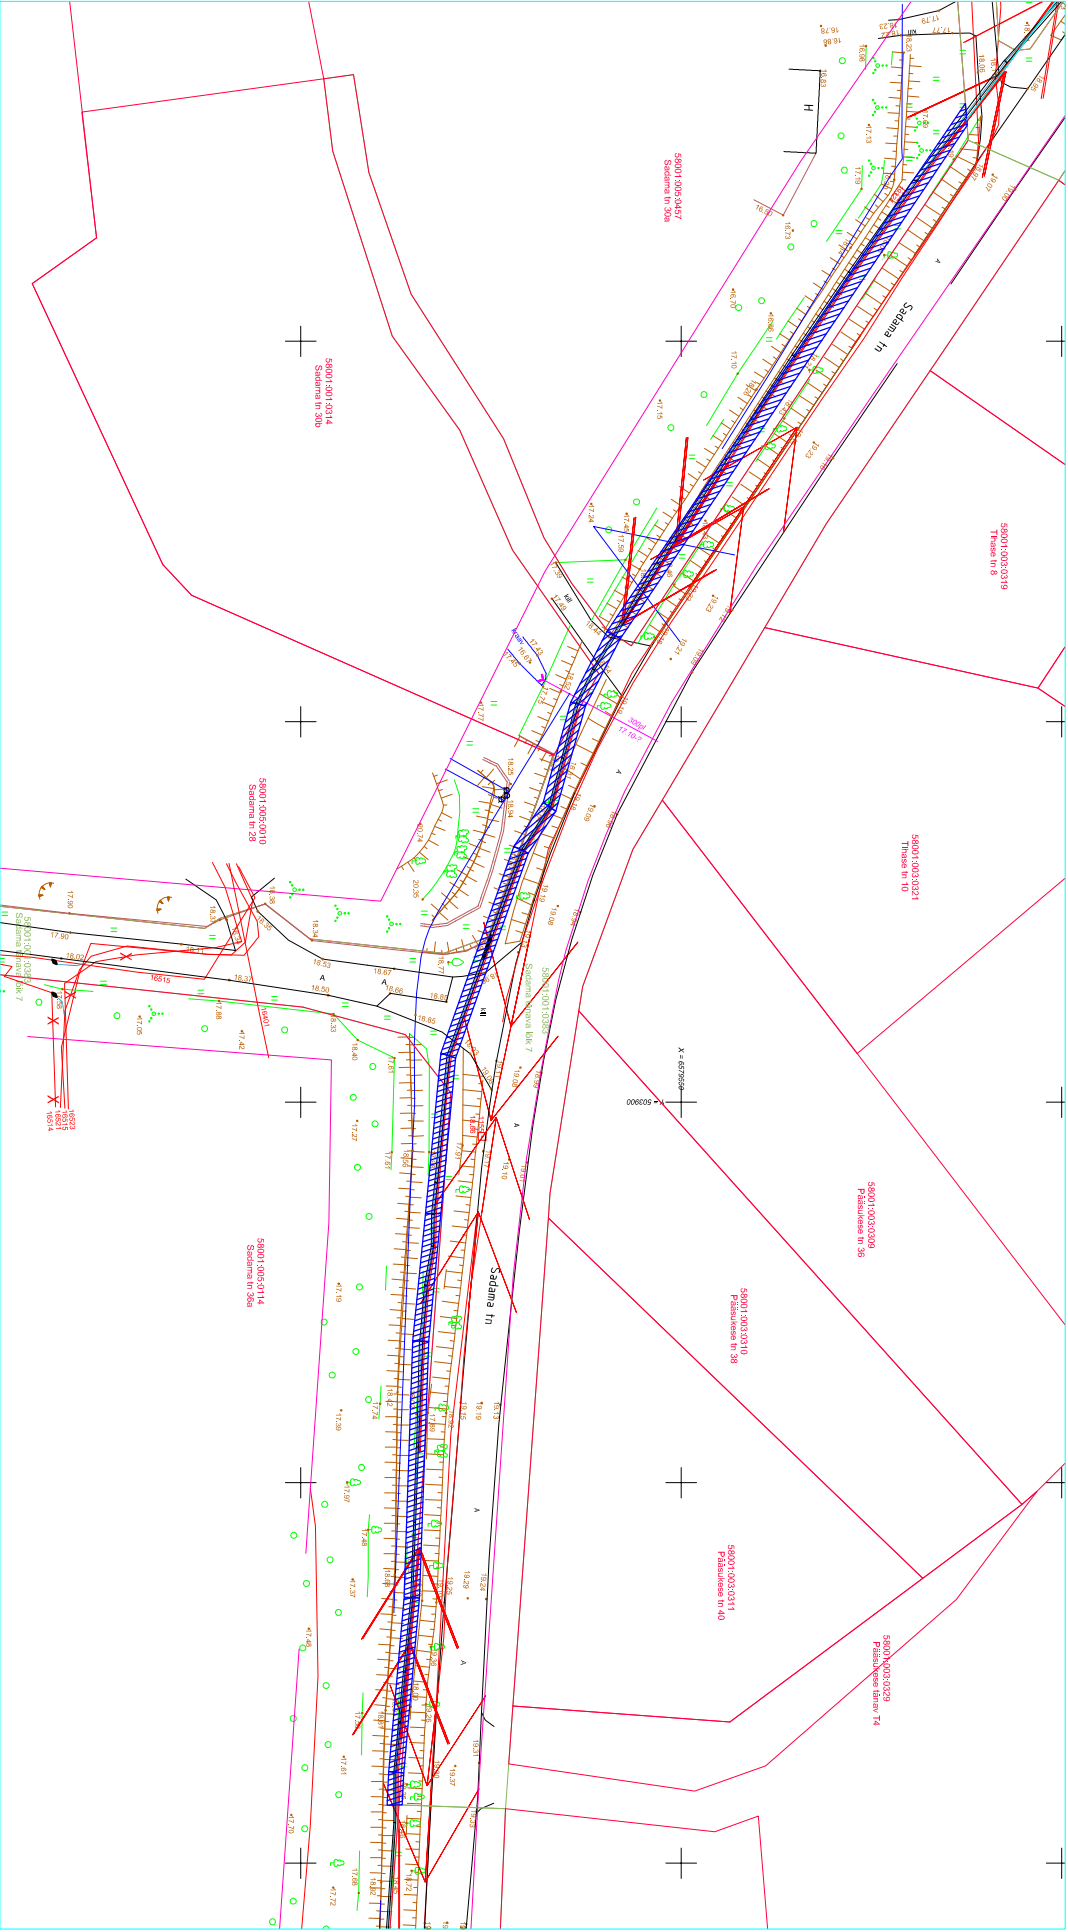

KAITSEVÖÖND

PROJEKTEERITUD KESKPINGE KAABELLIIN

Sadama tänav lõik 7
08001:001:0383

KATASTRILIKUSUSE PIIR

KATASTRILIKUSUSTE NUMBRID, KUS KAABEL KULGEB

KASUTUSÕIGUSE ALA - 320m²

PROJEKTEERITAVA TEHNÖVÕRGU KÕGUPIKKUS 160m

ELEKTRIKAABLI KAITSEVÖÖND 1m MÕLEMALE POOLE TELGE

PLAANI KOOSTAS: ANDRUS IINDPERE

KH ENERGIA-KONSULT AS