


ISIKLIKU KASUTUSÕIGUSEGA KOORMATAVA ALA PLaan  
5800H024400  
Sadamata tn. 29  
HARJU MAAKOND, Lääne-Harju Maavalitsus, Paldiski linn  
Sadamata tn. 101k 5 58001:001:0381

58001:001:0381

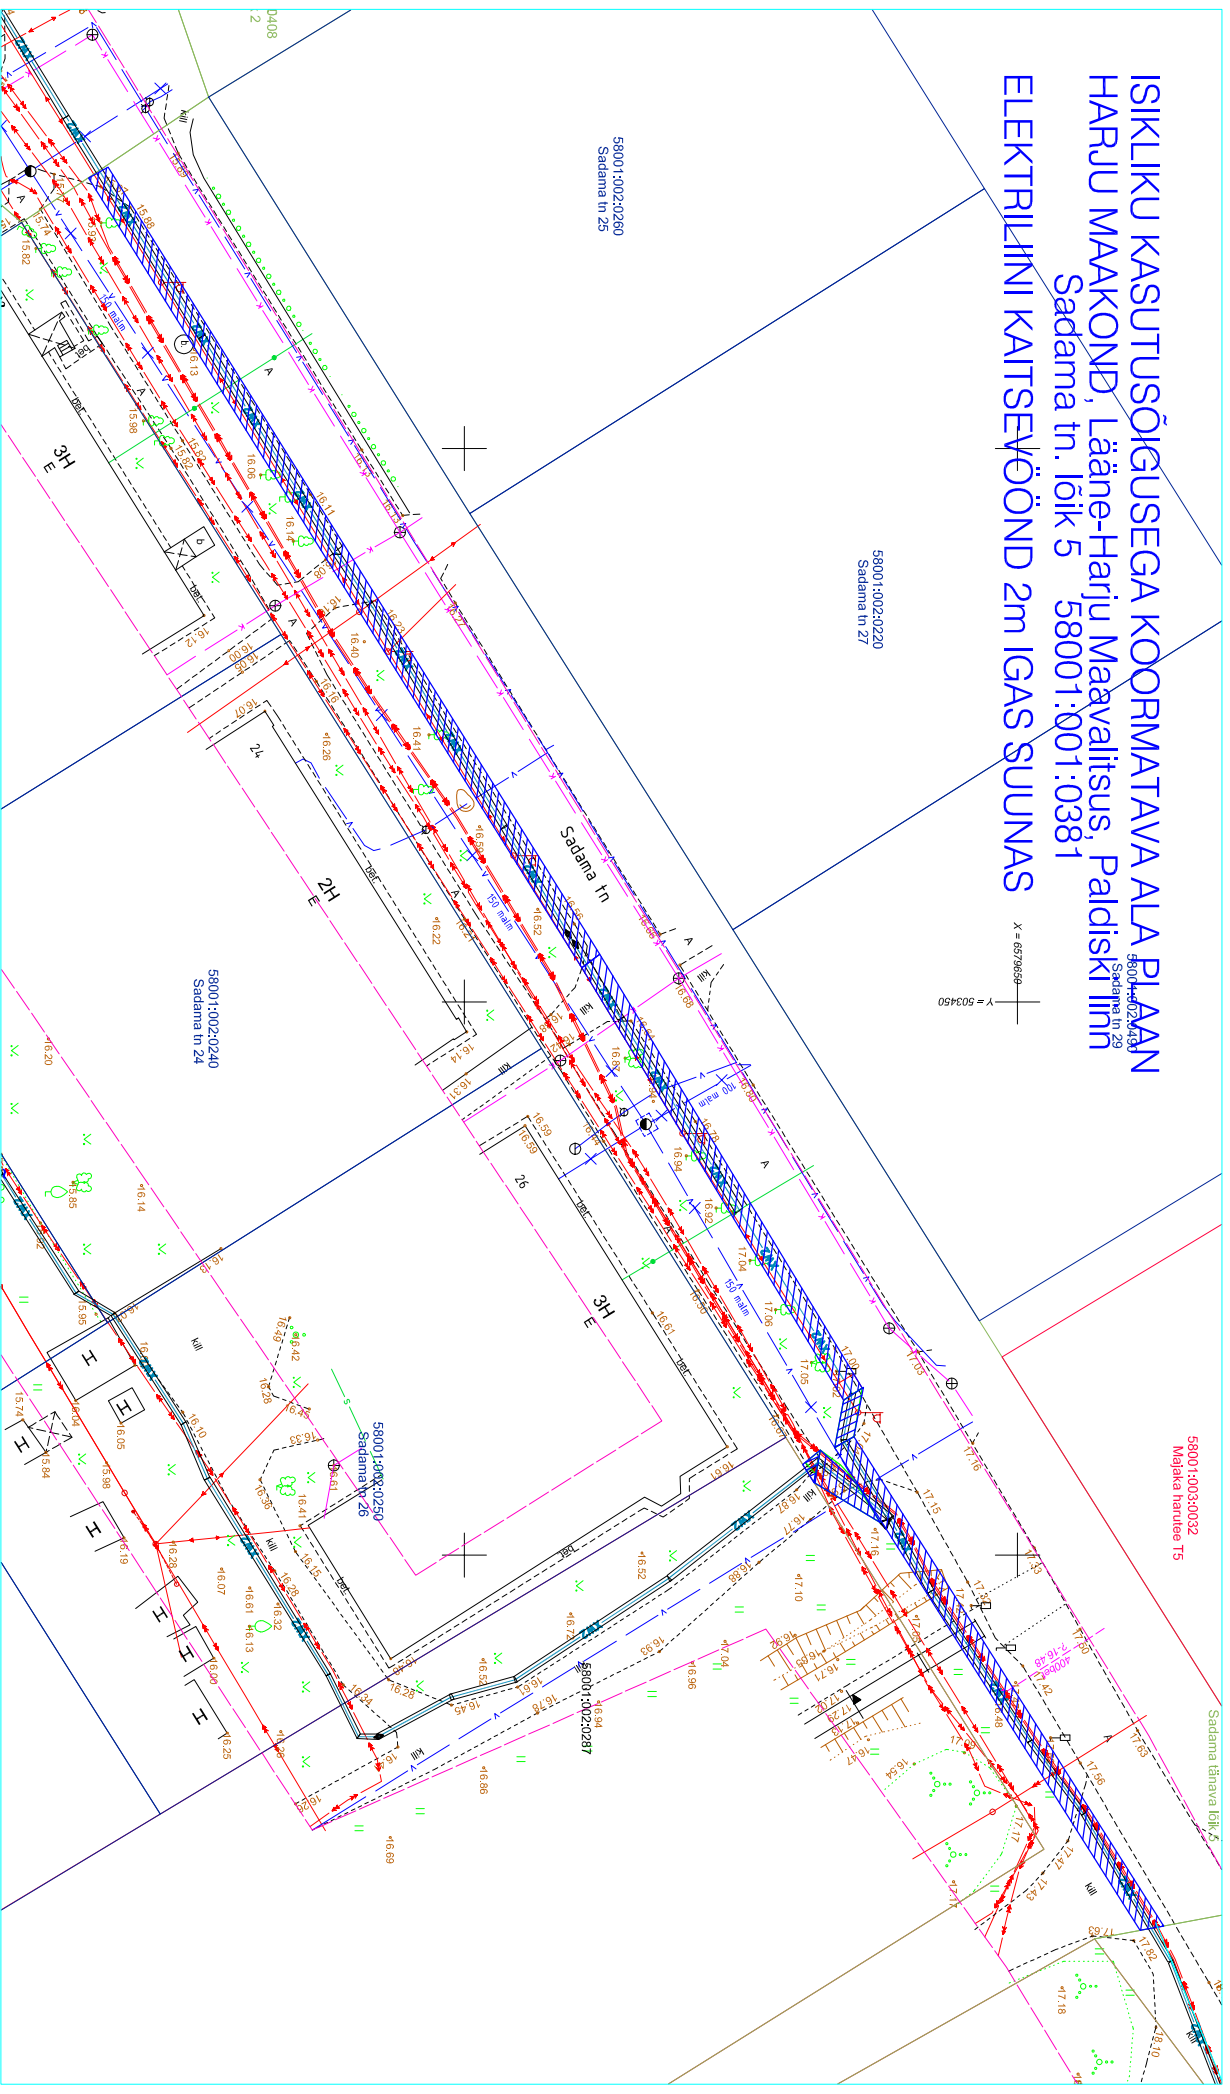

58001:003:0032  
Majaka harutee T5

Sadama tänava lõik

## KAITSEVÖÖND

# PROJEKTEERITUD KESKPINGE KAABLELIN

# KATASTRÜKSUSE PIIR

Sadama tn. lōik 5  
58001:001:0381

KASUTUSOIGUSE ALA - 378m<sup>2</sup>  
PROJEKTEERITAVA TEHNÖVÕRGU KÕGUPIKKUS 189m  
ELEKTRIKAABLI KAITSEVÖÖND 1m MÕLEMALE POOLE TELGE  
PLAANI KOOSTAS: ANDRUS IINDPERE  
KH ENERGIA-KONSULT AS

# PLAANI KOOSTAS: ANDRUS IINDPERE

KH ENERGIA-KONSULT AS