


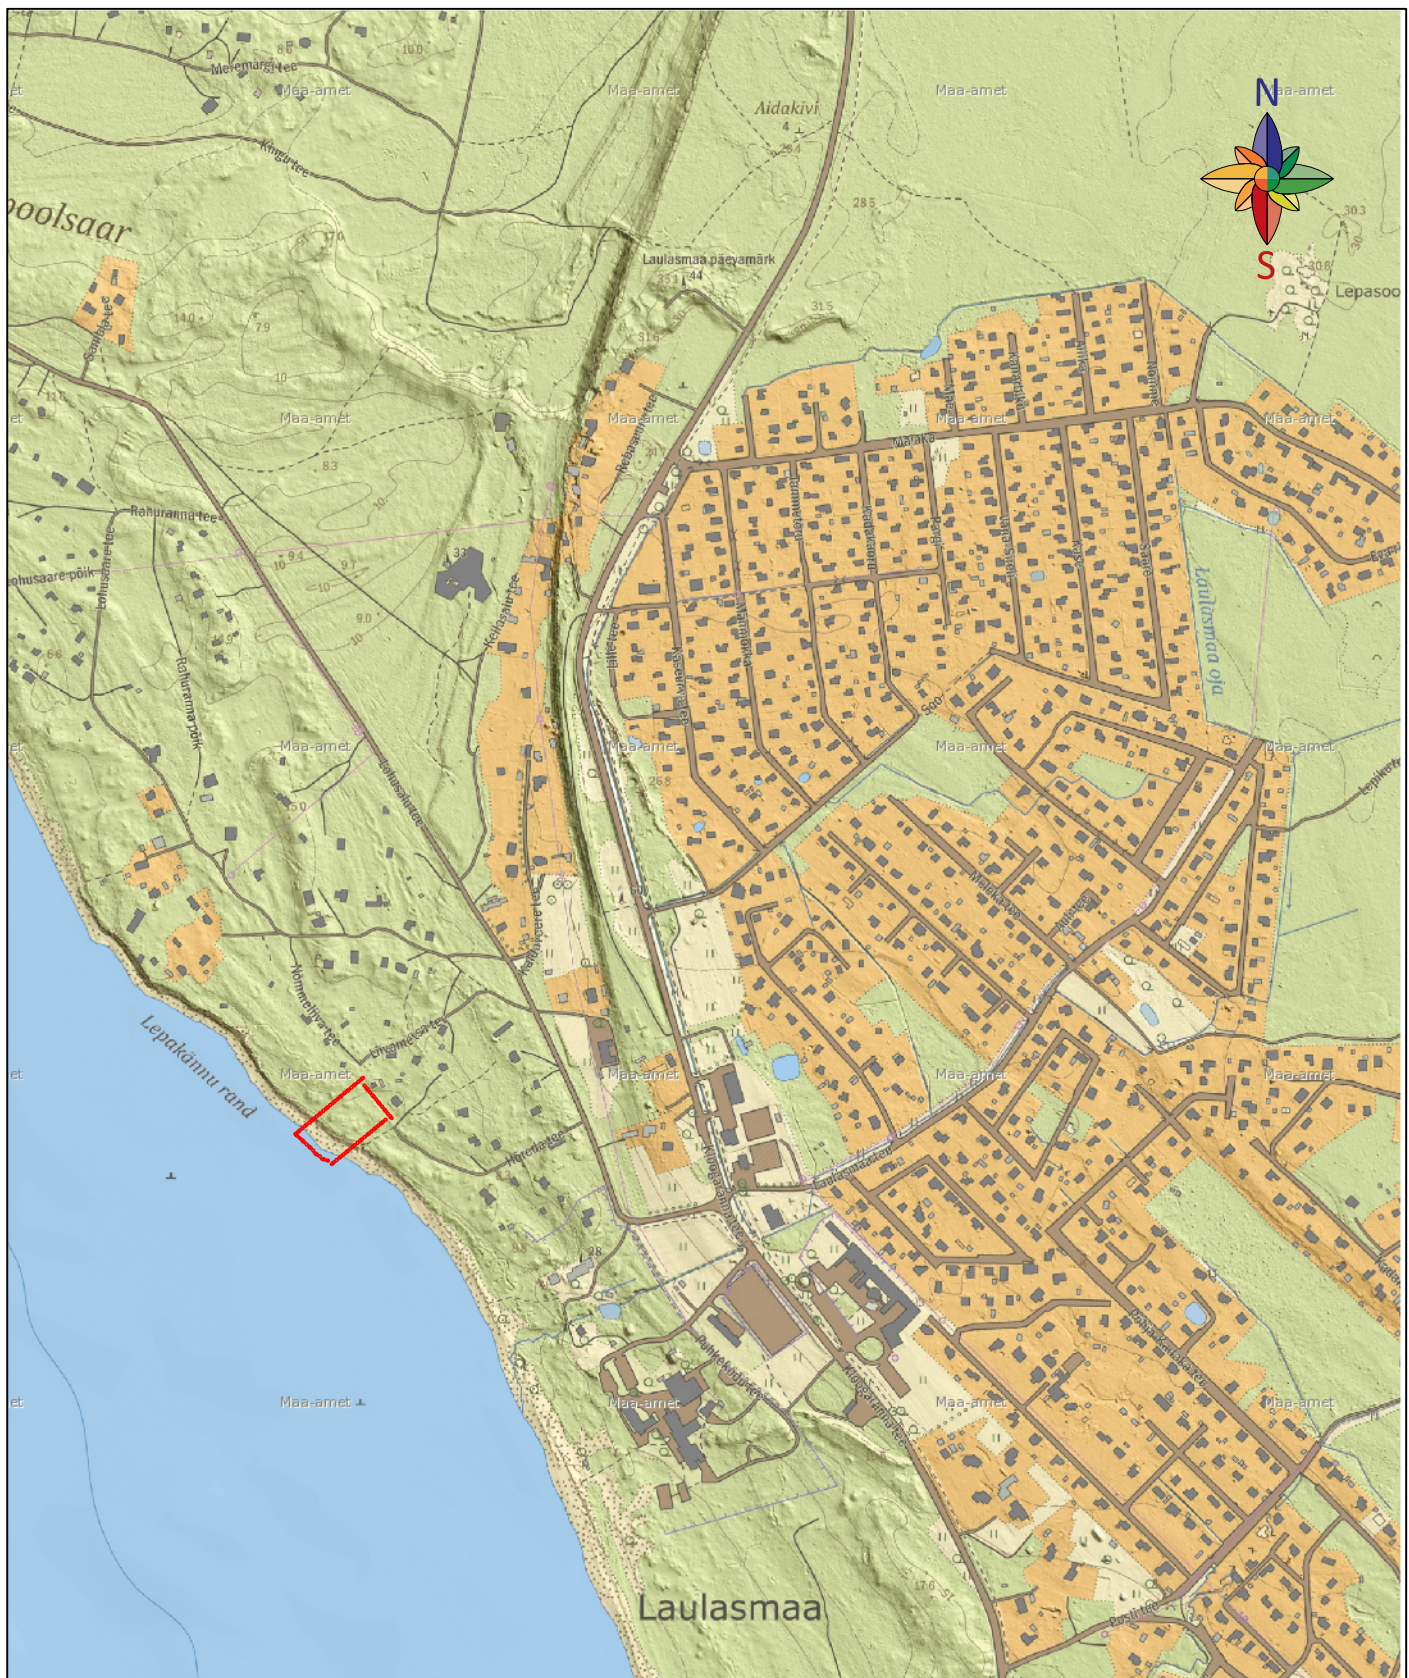

Too: Liivametsa tee 13 ja Hõreda tee 17 kinnistu ja lähiala detailplaneering

Joonis: Situatsiooniplaan

Projekti juht:
Heiki Kalberg

Huvitatud isik: Leho Kaljas

Staadium: DP

Maastikuarhitekt:
Mirjam Tasa

Asukoht: Laulasmaa küla, Lääne-Harju maakond

Töö nr: 22030DP3

Kuupäev: 21.04.2023

Mõõt: 1:10,000

Failli nimi: 22030DP3_Laulasmaa.dgn

Joonise nr: 1