



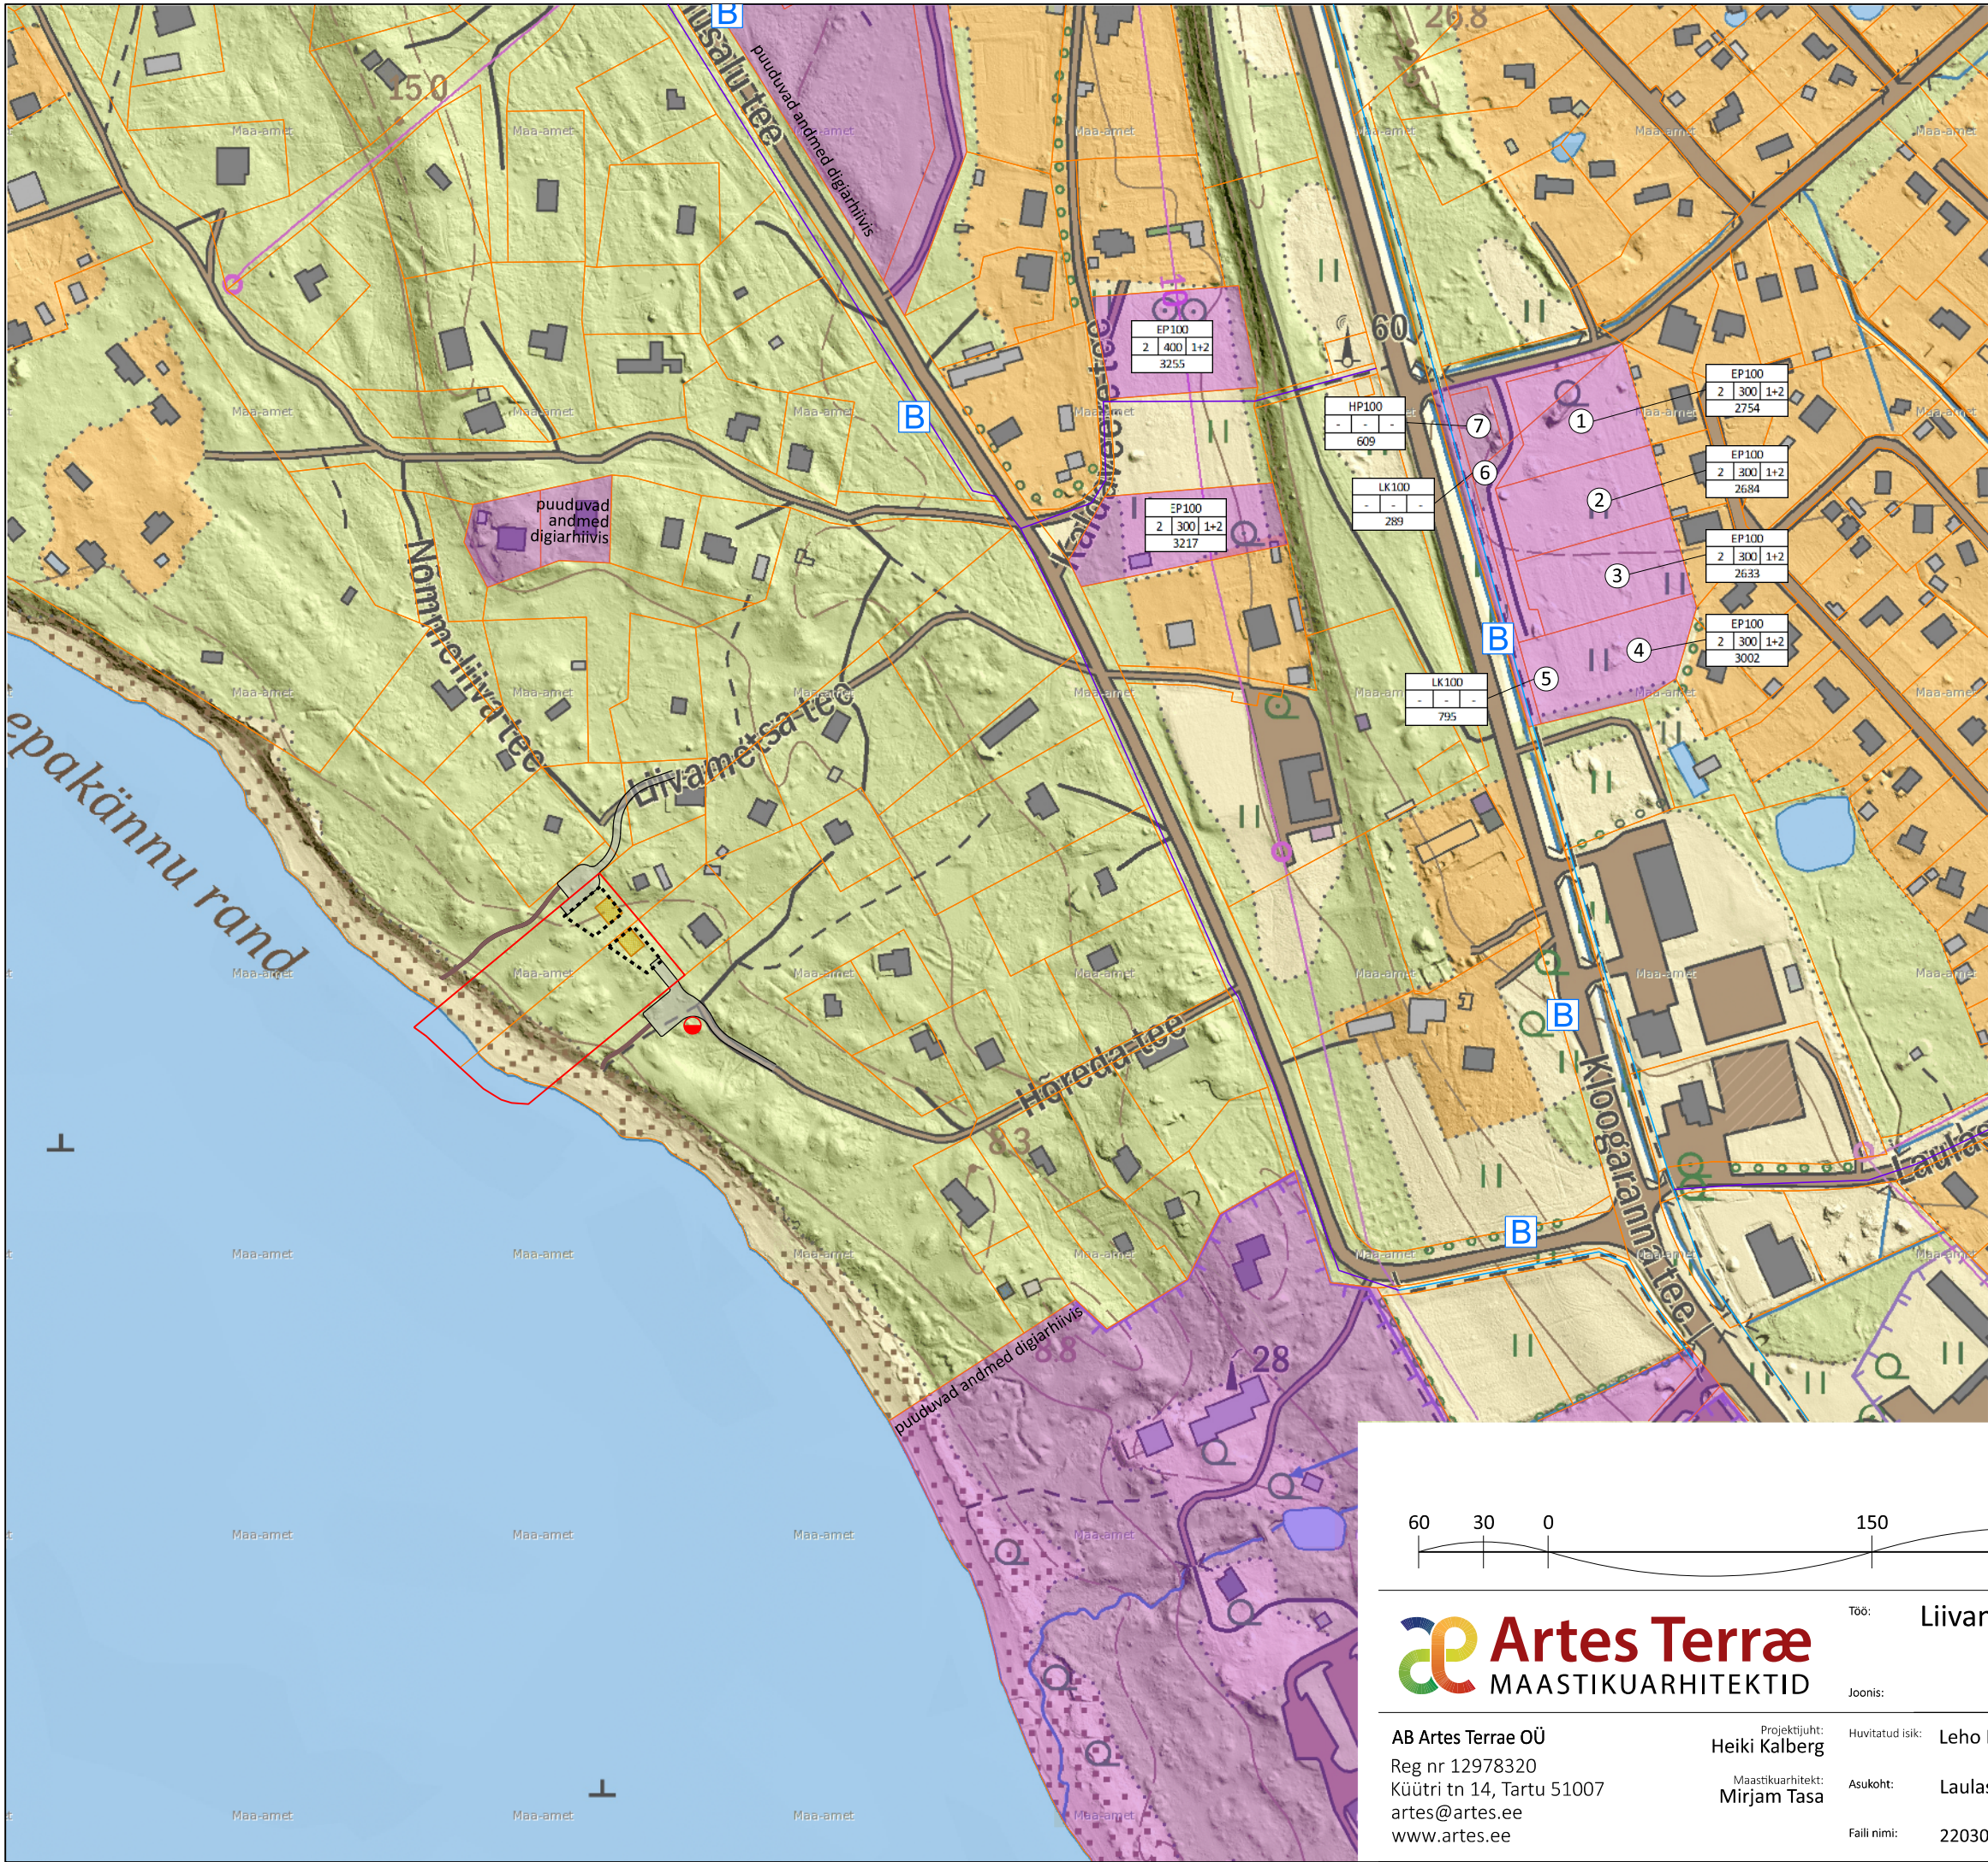

TINGMÄRGID

- Planeeringuala piir
- Olemasolev katastriüksusepiir
- Planeeritud hoonestusala
- Planeeritud hoone näitlik asukoht
- Kehtestatud naaberplaneering
- Olemasolev kergliiklustee
- Perspektiivne kergliiklustee üldplaneeringus
- Olemasolev bussipeatus
- Krundi sihtotstarve ja osakaal
suurim korruselisus
suurim ehitisealune pind
suurim hoonete arv krundil (elamu+abihoone)
Krundi pindala
- Planeeritud kuivhüdrant

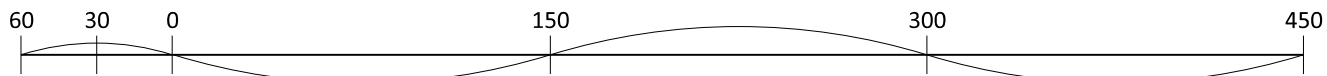

Artes Terrae
MAASTIKUARHITEKTID

AB Artes Terrae OÜ
Reg nr 12978320
Küütri tn 14, Tartu 51007
art@artes.ee
www.artes.ee

Projekti juht:
Heiki Kalberg
Maastikuarhitekt:
Mirjam Tasa

Töö: Liivametsa tee 13 ja Hõreda tee 17 kinnistu ja lähiala detailplaneering

Joonis: Kontakivööndi seosed

Stadium:	DP
Töö nr:	22030DP3
Kuupäev:	30.05.2023
Möö:	1:3000
Joonise nr:	2