



ASUKOHAASKEEM M 1: 2000

Töö tellija: eraisik
 Koordinaadid L-Est 97 süsteemis
 Kõrgused EH2000 süsteemis

Märkused:
 Lähtepunktid paigaldatud GPS seadmega
 GPS seadet on kontrollitud enne ja pärast
 mõõdistust geodeetilisel punktil nr 10908
 Piirid saadud maa-ametist 10.03.2020

Töö asukoht ja aadress		Töö nr.	Möödistuse liik
Harjumaa, Lääne-Harju vald, Paldiski linn Meriküla tee 12		41 G 20	topo-geodeetiline mõõdistus
Möödistas	Meelis Braun	Mööd: 1:500	Kuupäev: 25.05.2020
Joonestab	Meelis Braun	Leht: 1	MTR NR: EEG000041 LITSENTS 572 MA
Vastutab	Meelis Braun	Lehti kokku: 1	OU MELBRA reg. nr. 11108427 Valga, Pikk tn. 33-4 tel. 5094948 e-mail: info@melbra.ee

EHITISETE ÜLDANDMED

NIMETUS

Ehitise liik	hoone elamu	hoone garaaž
Ehitise nimetus	11101 Üksikelamu	12744
Peamine kasutamise otstarve	Elamu vms abihooned	
Ol.ol. kinnistu pindala	935 m ²	100% elamumaa

EHITISE TEHNILISED ANDMED:


Maapealsete korruste arv	2	1
Sissepääsu korrus	1	1
maa-aluste korruste arv	0	0
Ehitisealune pind	93 m ²	47 m ²
Maapealse osa alune pind	93 m ²	47 m ²
Absoluutne kõrgus	20,5 m	18,7 m
Kõrgus	7,0 m	5,0 m
Pikkus	12,2 m	7,6 m
Laius	7,6 m	6,1 m
Sügavus	0	0
Suletud netopind	119,7 m ²	40,5 m ²
Kõetav pindala	119,7 m ²	0
Maapealse osa maht	514 m ³	193 m ³
Maht	514 m ³	193 m ³
Üldkasutatav pind	0	0
Tehnopind	0	0
Eluruumi pind	119,7 m ²	0
Mitteeluruumi pind	0	40,5 m ²
Tubade arv	4	0
Avatud köökide arv	1	0
Mitteeluruumide arv	0	2
Tulepüsivuse aste	TP 3	TP3

ELAMU NURKADE KOORDINAADID

Punkti Nr.	X	Y
1	6579398,73	509022,62
2	6579408,12	509014,77
3	6579413,02	509020,63
4	6579403,63	509028,48

ABIHOONE NURKADE KOORDINAADID

Punkti Nr.	X	Y
5	6579380,18	509011,04
6	6579385,19	509014,53
7	6579380,84	509020,78
8	6579375,83	509017,28

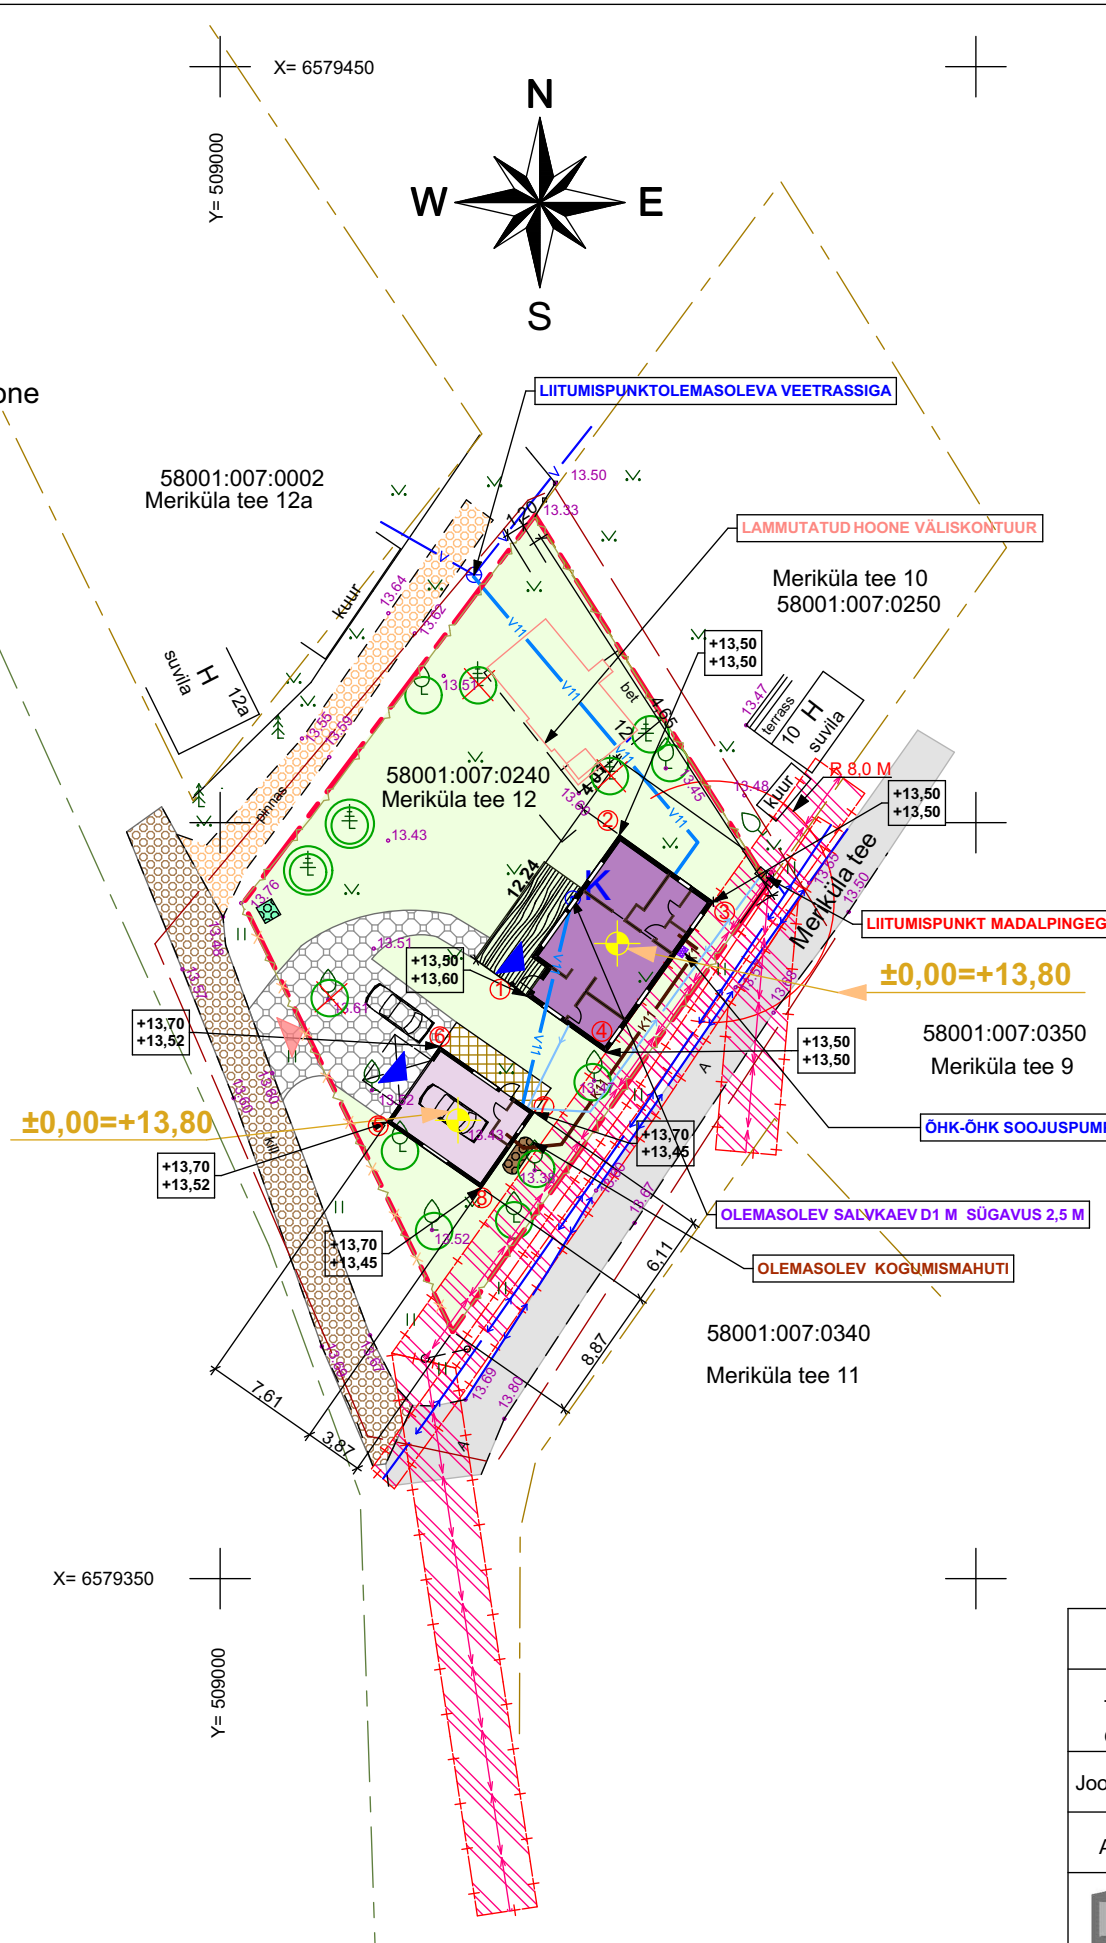

TINGMÄRGID

- KINNISTU PIIR
- ÜSIKELAMUKS ÜMBER EHITATAV JA REK.HOONE
- PROJEKTEERITUD ABIHOONE
- PROJEKTEERITUD KIVIPLAATIDEST TERRASS
- PROJEKTEERITUD PUITERRASS
- OLEMASOLEV HALJASALA
- OLEMASOLEV KILLUSTIKKATE
- OLEMASOLEV PINNASTEE
- PROJEKTEERITUD BETOONSILLUTIS
- OLEMASOLEV ASFALTKATTEGA TEE
- PÄÄS KINNISTULE
- PROJEKTEERITUD SISSEPÄÄS HOONESSE
- OLEMASOLEV 1,5 M KÕRGUNE VÕRKAED
- LIKVIDEERITAV 1,5 M KÕRGUNE VÕRKAED
- OLMEPRÜGI KOGUMISE KONTEINERITE ASUKOHT
- SERTIFITSEERITUD REOVEEMAHUTI
- AUTO PARKIMISE KOHT
- PLANEERITUD MAAPINNA KÕRGUS
- OLEMASOLEV MAAPINNA KÕRGUS
- PLANEERITUD VEETORUSTIKU ASUKOHT
- PLAN. SUVINE TARBEVEE TORUSTIK
- PLAN. KANALISATSIOONITORUSTIKU ASUKOHT
- OLEMASOLEV MADALPINGE ÕHULIIN
- OLEMASOLEV MADALPINGE KAABEL
- PLANEERITUD MADALPINGE KAABEL
- MADALPINGE RAJATISTE KAITSEVÕÖND
- OLEMASOLEVA SALVKAEVU HOOLDUSALA R 10 M
- OLEMASOLEV SÄILITATAVPUU
- ÜMBER ISTUTATAV PUU

ASENDIPLAAN KOOS ASUKOHAASKEEMIGA		M 1:500
Tellijä:	OLGA PÖLD	Objekt:
Omanik:	STOMATOLOGIA PLUS OÜ	
Joonestab:	ANU KUNINGAS	ÜSIKELAMUKS EHITUSPROJEKT HARJU MAAKOND, LÄÄNE-HARJU VALD, PALDISKI LINN, MERIKÜLA TEE 12 58001:007:0240
Arhitekt:	ANU KUNINGAS	
		Stadium: EELROJEKT
AB Anu Kuningas OÜ Ruhu 3-1 B, 10130 Tallinn Tel: 56 23 2923 Reg nr. 12639078 MTR: EEP001357		Töö nr: 20008 Kuup.: 24.07.2022 Leht: AS-4-01