



# Lääne-Harju vald Laulasmaa küla Karukella tee 22 üksikelamu eskiisprojekt

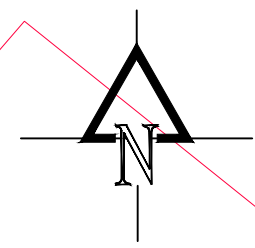

X= 6581100  
Y= 515350

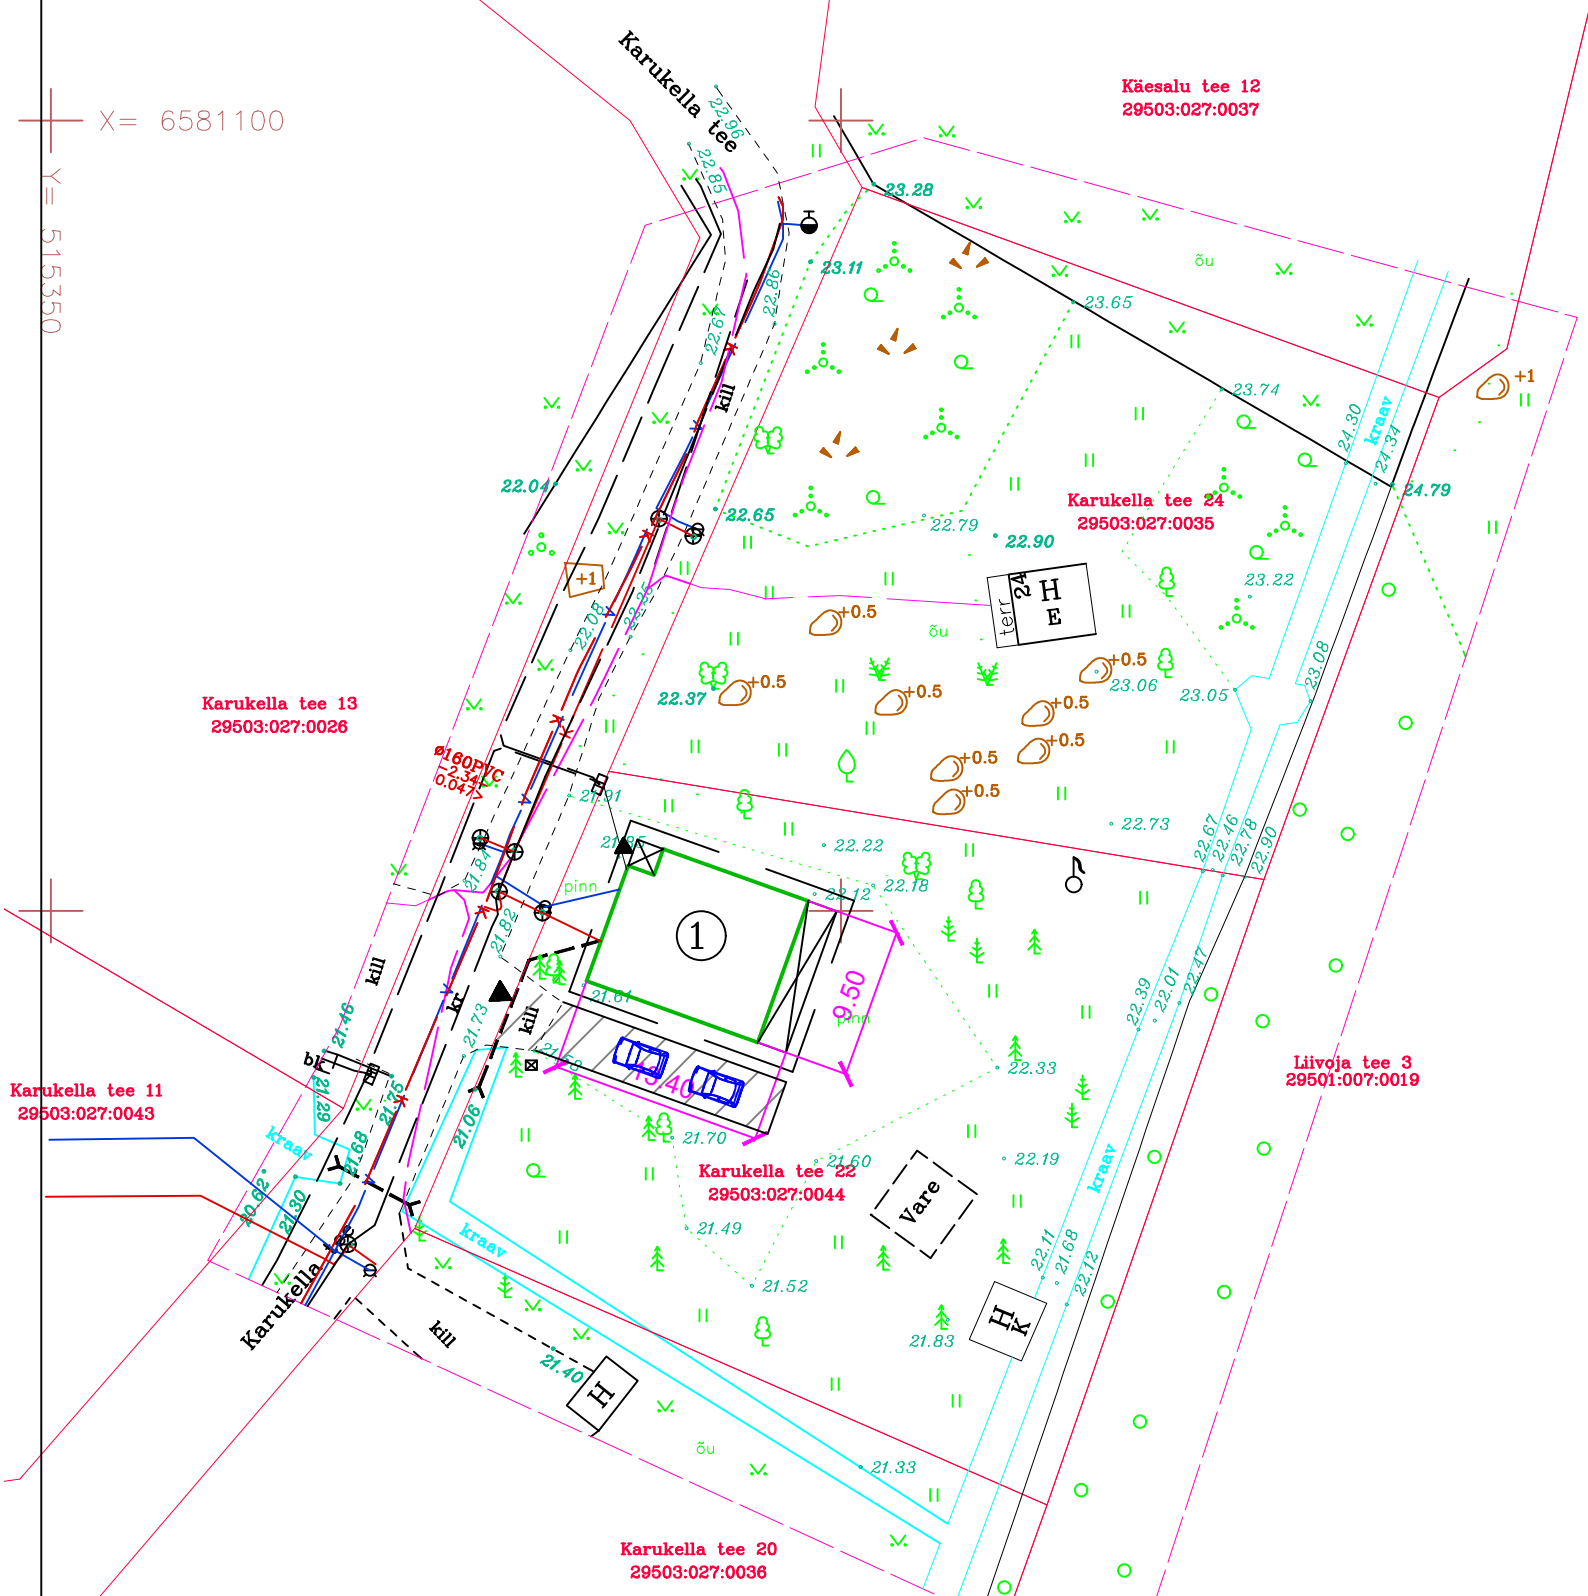

**TEHNILISED NÄITAJAD:**

1. MAAÜKSUSE PIND	1553 m <sup>2</sup>
2. ÜSIKELAMU EHITISEALUNE PIND	127.3 m <sup>2</sup>
3. ÜSIKELAMU KASULIK PIND; SULETUD NETOPIND	168,9 m <sup>2</sup>
4. ÜSIKELAMU ELURUUMIDE PIND	166,4 m <sup>2</sup>
5. ÜSIKELAMU TEHNOPIIND	2,5 m <sup>2</sup>
6. ÜSIKELAMU KÕETAV PIND	168,9 m <sup>2</sup>
7. ÜSIKELAMU AVATUD PIND	35,0 m <sup>2</sup>
8. ÜSIKELAMU MAHT	705,1 m <sup>3</sup>
9. ÜSIKELAMU PIKKUS	11,5 m
10. ÜSIKELAMU LAIUS	9,50 m
11. ÜSIKELAMU KÕRGUS	8,70 m
12. ÜSIKELAMU ABSOLUUTNE KÕRGUS	32,00 m

**TINGMÄRGID:**

ÜSIKELAMU +/-0,00= abs. +22,50 ①

KATASTIÜKSUSE PIIR	
SILLUTATUD ALA	
VEETRASS	
KANALISATSIOONITRASS	
ELEKTRIKAABEL	
PRÜGIKONTEINER	
PLANEERITAV SISSEÕIT KRUNDILE /HOONESSE	
AUTO PARKIMISKOHT	

**ÜSIKELAMU KOORDINAADID**  
 X=6581054.51 Y=515387.12  
 X=6581049.98 Y=515399.73  
 X=6581041.04 Y=515396.52  
 X=6581045.57 Y=515383.91

<b>PAALAROOS PROJEKT OÜ</b> Registrikood 10939416  SAARE 12 KEILA 76609 TEL. 5553 8596 E-mail: paalaroos@gmail.com	TELLIJA:	VEXON VARA OÜ	TÖÖ NR.:	2228	
	TÖÖ:	Lääne-Harju vald Laulasmaa küla Karukella tee 22 üksikelamu eskiisprojekt			
	JÕONIS:	ASENDIPLAAN		LEHT:	AE-1
	KOOSTAS:	V. Paalaroos	STAADIUM:	ES	
			LEHT:	3	
		MOOT:	1:500		
		KUIPÄEV:	09.2022		