
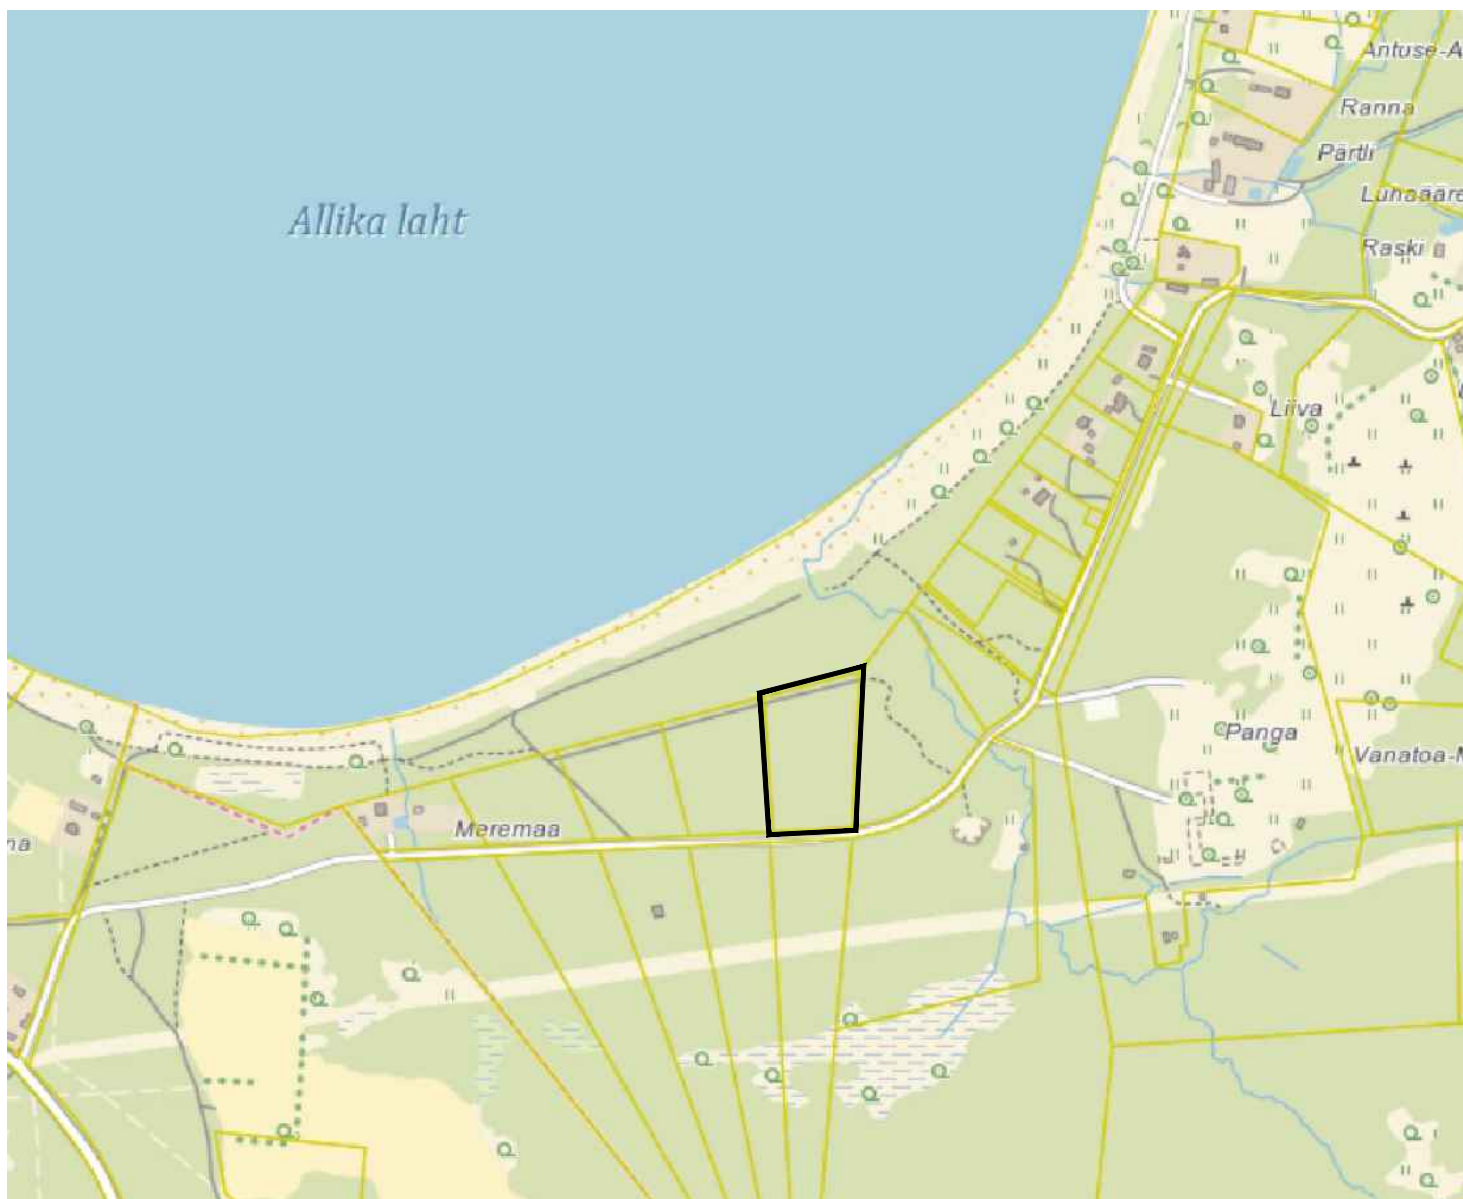


SITUATSIOONISKEEM

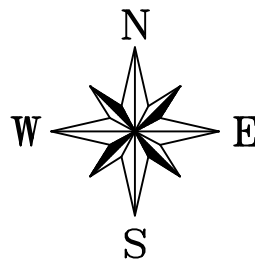

———— planeeringuala piir

MÄRKUS: plaani koostamisel on aluseks Maa-ameti kaardi väljavõte (seisuga 03.06.2022).

<p>OÜ Hendrikson & Ko Maakri 29 Tallinn 10145</p> <p>tel 740 9800 hendrikson@hendrikson.ee</p>	<p>Projektijuht-planeerija Evely Ehrpas</p> <p>Koordinaator Jaanus Aavik</p> <p>Kuupäev 08.06.2022</p>	<p>Töö koostamisest huvitatud isik Tõnu Pullerits</p>	<p>Asukoht Lääne-Harju vald</p>
		<p>Töö nimetus Alliklepa külas Paali katastriüksuse detailplaneering</p>	
		<p>Joonis Situatsiooniskeem</p>	
		<p>Töö nr 22004284</p>	<p>Mõõt 1:500 Joonise nr 1</p>



HENDRIKSON & KO