
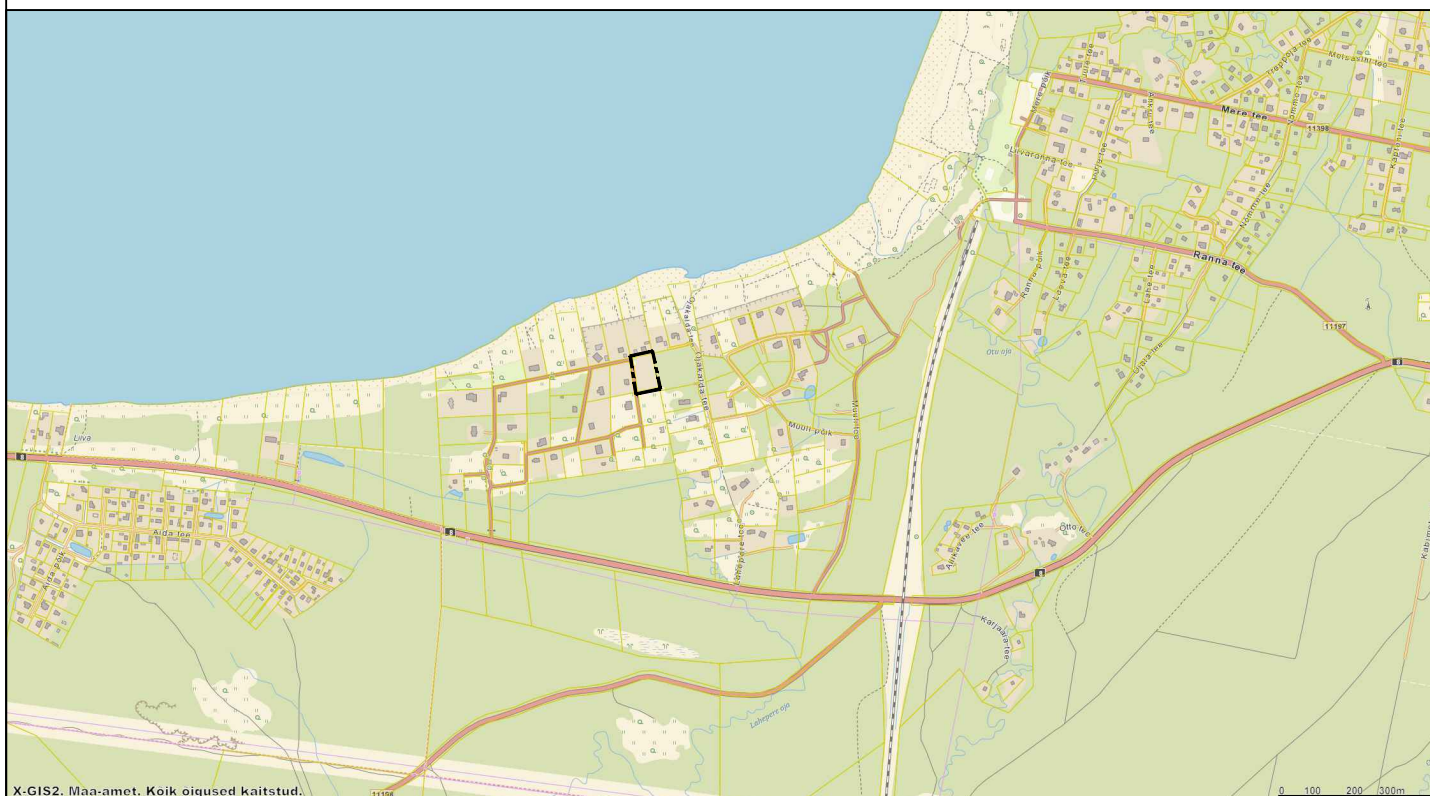


ASUKOHASKEEM

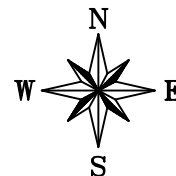

--- Plan. ala piir

MÄRKUSED:

- Alusena on kasutatud Maa-ameti geoportaalist pärinevat aluskaarti.

OÜ Hendrikson & Ko
Maakri 29
Tallinn 10145

tel 740 9800
hendrikson@hendrikson.ee

Projektijuht-planeerija
Liina Ollema

Koordinaator
Jaanus Aavik

Kuupäev
09.05.2022

Töö koostamisest huvitatud isik
Hardi Meybaum

Asukoht
Lääne-Harju vald

Töö nimetus

Adruvahi vkt 15 katastriüksuse
DETAILPLANEERING

Joonis

Asukohaskeem



Töö nr 22004300 Mõõt - Joonise nr 1