


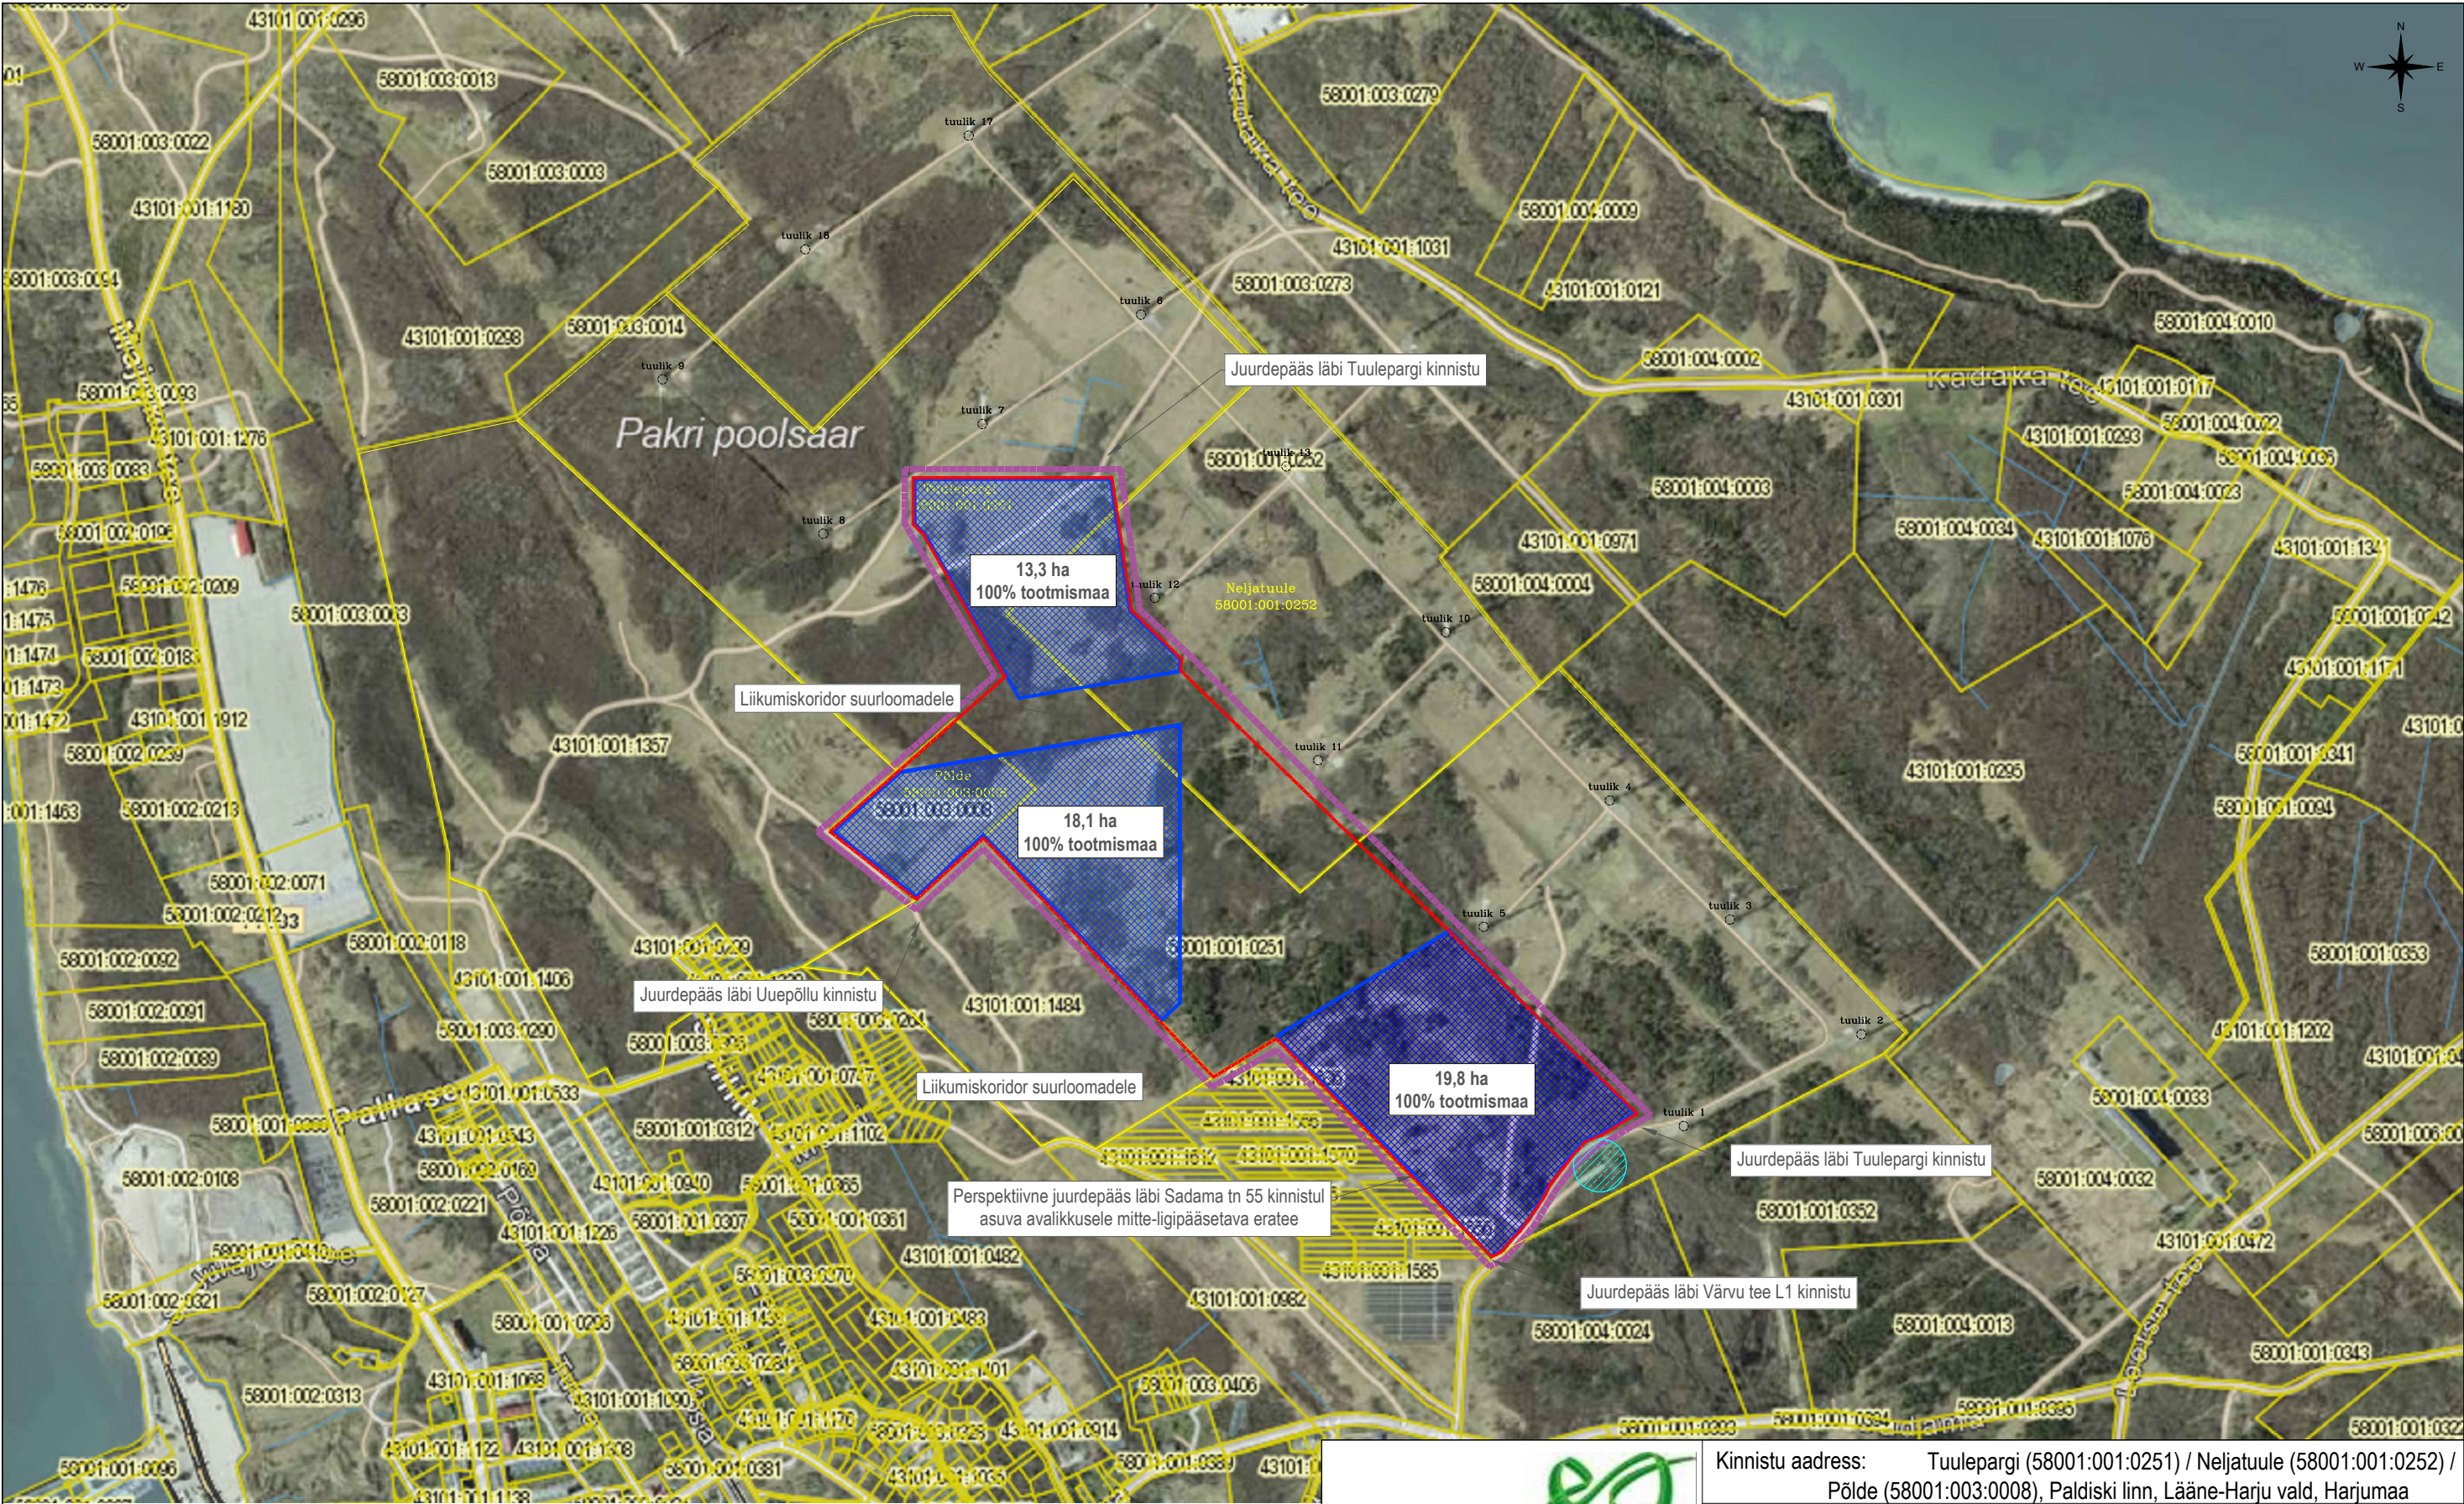

Tingmärgid: Planeeringuala piir Ol.olevate katastriüksuste piirid Krundi piir Hoonetusala (taastuenergia rajatis) Puurkaev koos saintaarkaitsevööndiga	Märkused: 1. Eskiislahenduses on toodud Krunt 1, mis asub osaliselt või täielikult maaüksustel Tuulepargi (58001:001:0251), Neljatuule (58001:001:0252) ja Põlde (58001:003:0008) Paldiski linn, Lääne-Harju vald, Harju maakond. 2. Detailplaneeringu algatamise eesmärgiks on uue katastriüksuste moodustamine osaliselt katastriüksustest Tuulepargi ja Neljatuule ning täies mahus katastriüksusest Põlde. Detailplaneeringuga luuakse eeldus päikeselektrijaama, seda teenindavate tehniliste kommunikatsioonide ja teiste taastuenergia- või salvestusrajatiste ehitamiseks. Planeeringuala suurus on ligikaudu 51,2 ha. 3. Alusjoonisena on kasutatud Maa-ameti kaardirakenduse kaarti (väljavõte 08.03.2022).	Enefit Green Enefit Green AS Tallinn, Lelle 22, 11318 Reg. kood 11184032 info@enefitgreen.ee Projekteerija: Elise Johanna Lill Vastutav projekteerija: Elise Johanna Lill	Kinnistu aadress: Tuulepargi (58001:001:0251) / Neljatuule (58001:001:0252) / Põlde (58001:003:0008), Paldiski linn, Lääne-Harju vald, Harjumaa Kinnistu omanik: Enefit Wind OÜ / Enefit Green AS Joonis: DP lahenduskeem Projekt: Projekti nr: Joonise nr:	Stadium: Eskiis Möötkava: 1:12000 Kuupäev: 03.05.2023 Version: 03 Leht: 1/1
---	---	---	---	--