


TINGMÄRGID:

- PLANEERITAVA ALA PIIR
- OLEMASOLEV KINNISTU PIIR
- PLANEERITUD HOONESTUSALA
- PLANEERITUD HOONE VÕIMALIK ASUKOHT
- OLEMASOLEVAD SÕIDUSUUNAD
- PLANEERITUD VÕIMALIK JUURDEPÄÄS KRUNDILE
- PLANEERITUD TEE JA PARKIMISALA
- PLANEERITUD PARKIMISKOHT
- PLANEERITUD PIIRDEAIA VÕIMALIK ASUKOHT

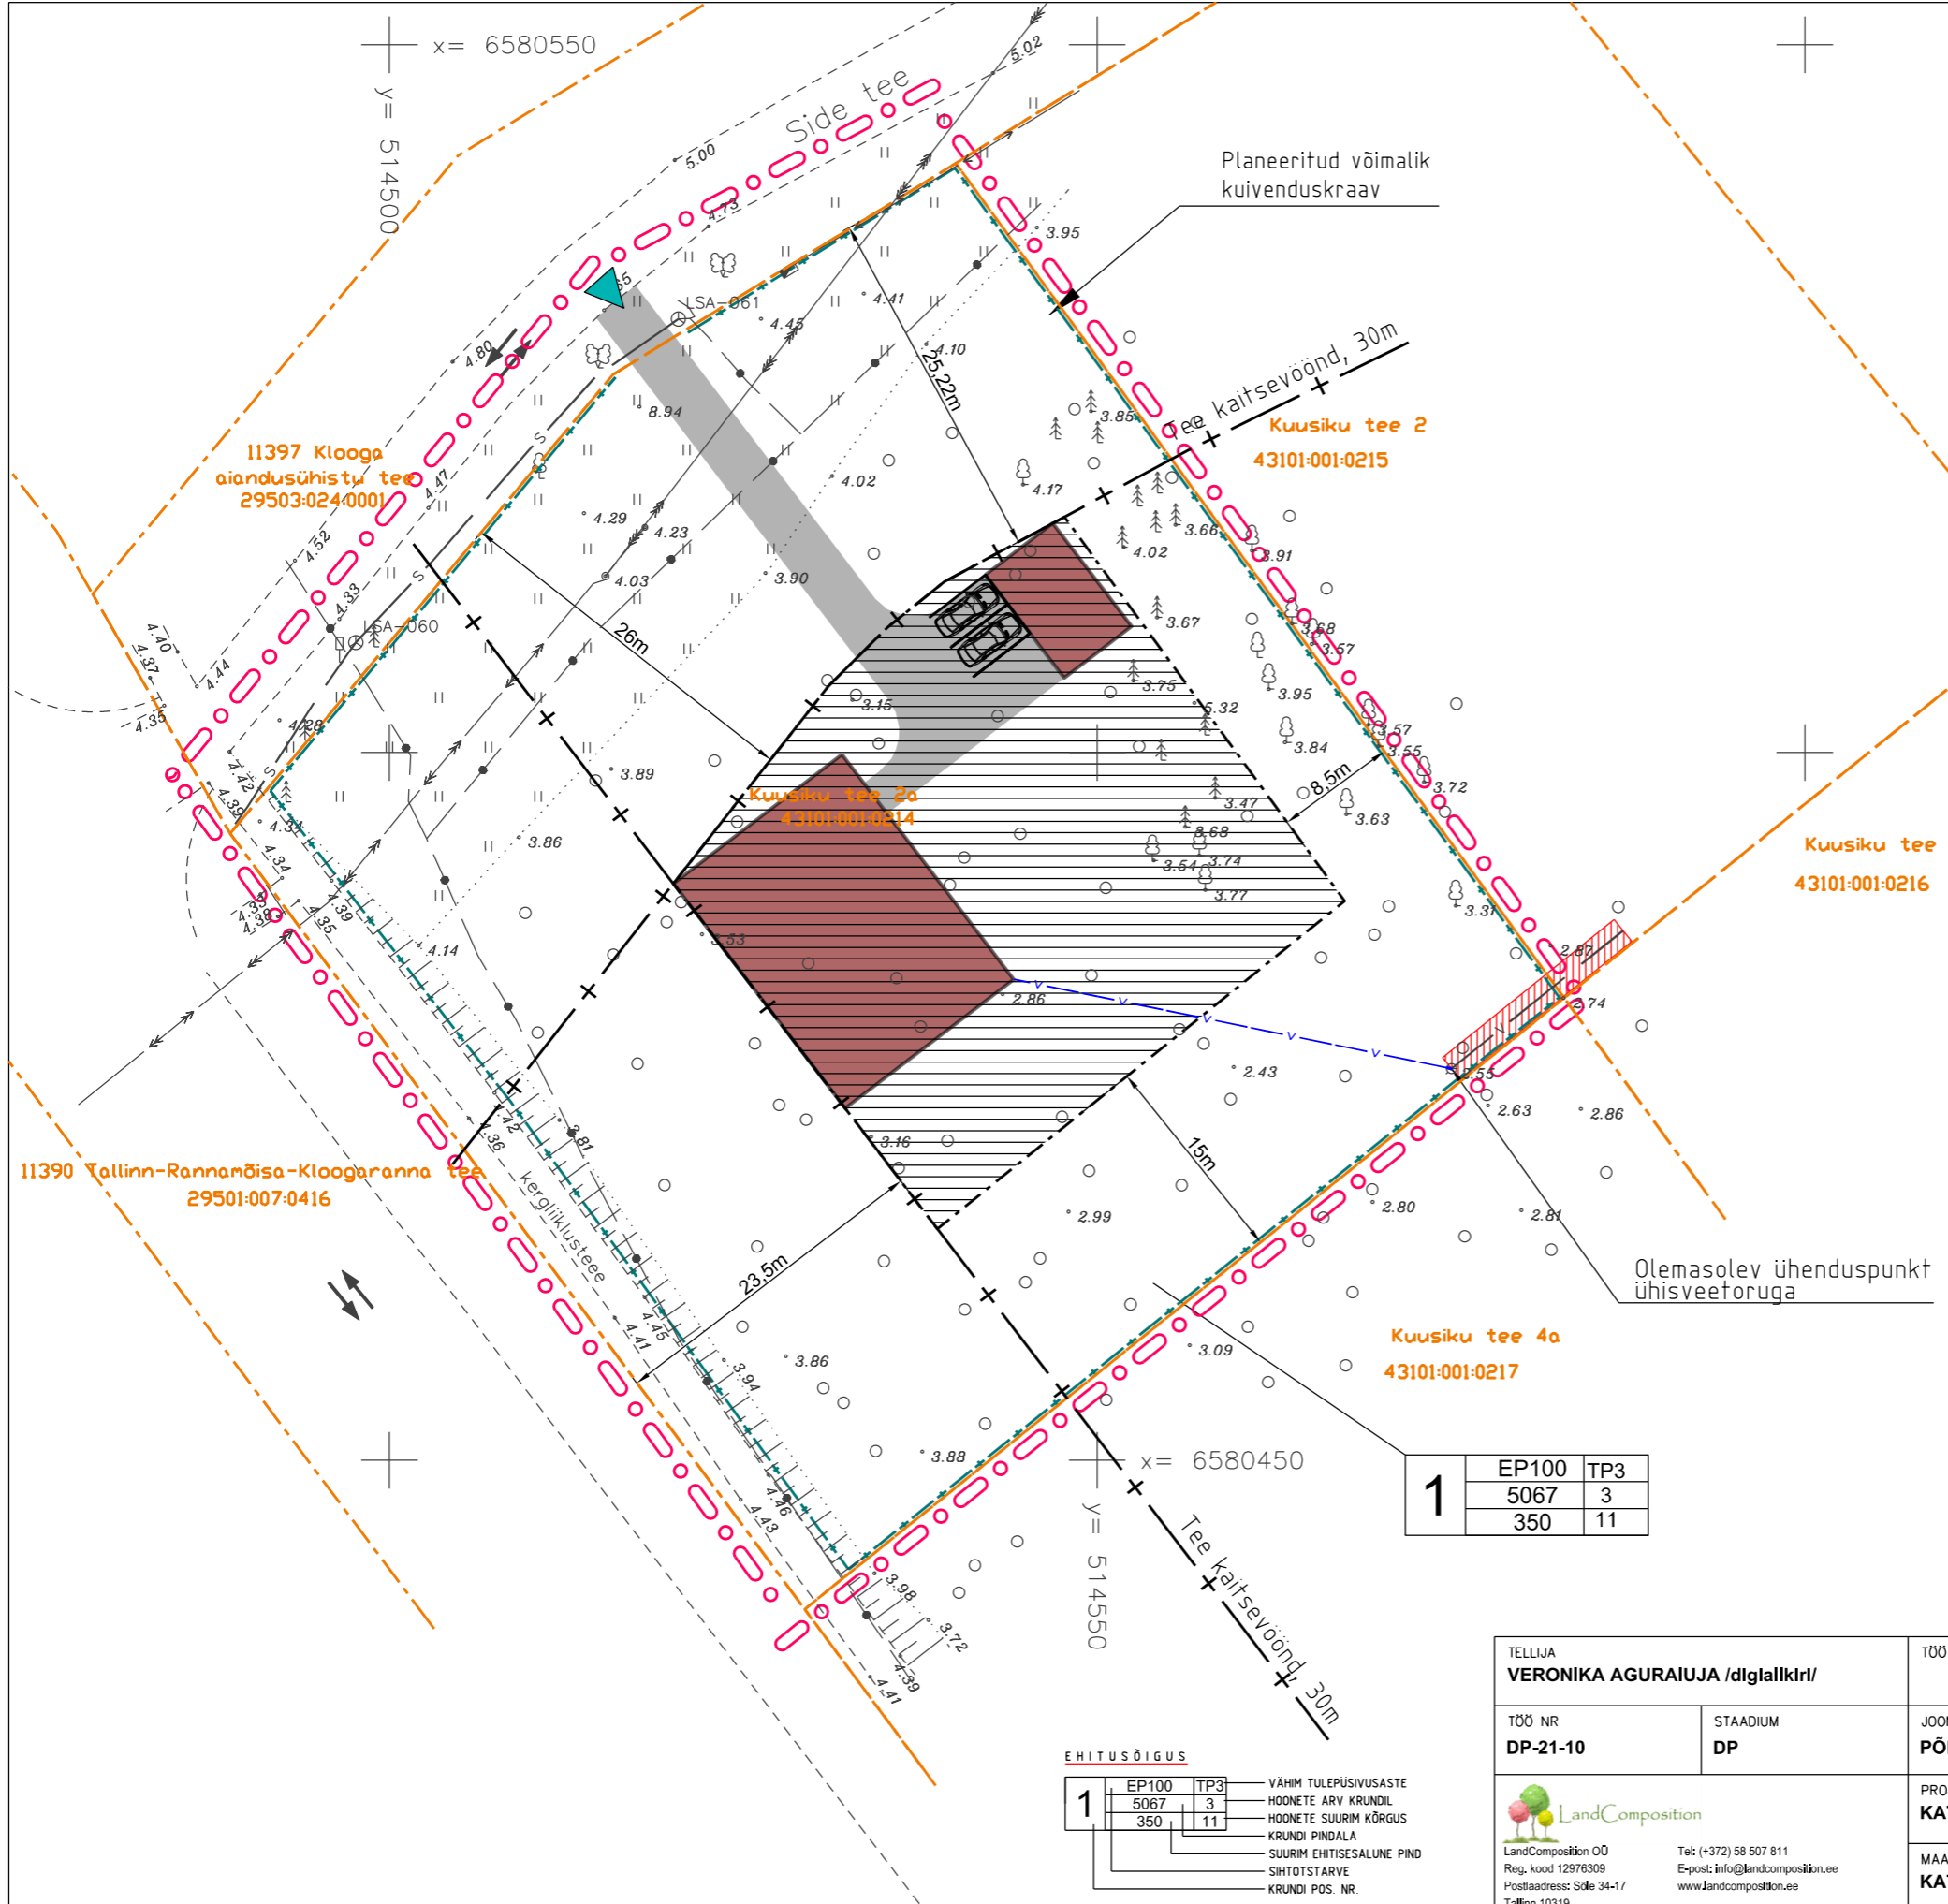

DETAILPLANEERINGUGA MÄÄRATUD EHITUSÕIGUSED

| Pos nr | Krundi pindala (m²) | Krundi sihtotstarve | Hoonete suurim lubatud arv krundil | Hoonete suurim lubatud ehitisealune pindala kokku (m²) | Hoonete suurim lubatud kõrgus (m) |
|------------------------------------|---------------------|---------------------|------------------------------------|--|-----------------------------------|
| Kuusiku tee 2a maaukustus POS 1 | 5067 | 100% EP | 3 (1 põhihoone +2 abihoone) | 350 | 11 m põhihoone, 5 m abihoone |

Krundi kasutamise sihtotstarvete tähistamisel on lähtutud juhendist "Ruumilise planeeringute leppemärgid 2013":
EP – üksikelamumaa

| | | |
|---|-------|-----|
| 1 | EP100 | TP3 |
| | 5067 | 3 |
| | 350 | 11 |

EHITUSÕIGUS

| | | | |
|---|-------|-----|--------------------------|
| 1 | EP100 | TP3 | VÄHIM TULEPÜSIVUSASTE |
| | 5067 | 3 | HOONETE ARV KRUNDIL |
| | 350 | 11 | HOONETE SUURIM KÕRGUS |
| | | | KRUNDI PINDALA |
| | | | SUURIM EHITISEALUNE PIND |
| | | | SIHTOTSTARVE |
| | | | KRUNDI POS. NR. |

| | | | | | |
|--|-----------------------|--|--|--|--------------------------|
| TELLIJA VERONIKA AGURAIUJA /digiallkiri/ | | TÖÖ NIMETUS KUUSIKU TEE 2A KINNISTU DETAILPLANEERING | | OBJEKTI AADRESS Kuusiku tee 2a, Laulasmaa küla, Lääne-Harju vald, Harjumaa | |
| TÖÖ NR DP-21-10 | STAADIUM DP | JOOINISE NIMETUS PÕHIJONIS | | JOOINISE TÄHIS 3 | MÕOTKAVA 1:500 |
| PROJEKTIJUHT KATI SOONVALD /digiallkiri/ | | TEOSTUSAEK veebruar 2022 | | MUUDETUD mai 2022 | |
| MAASTIKUARHITEKT KATI SOONVALD /digiallkiri/ | | VASTUTAV SPETSIALIST KATI SOONVALD | | Magistritunnistus nr MD 000627 | |

LandComposition
LandComposition OÜ
Reg. kood 12976309
Postiaadress: Side 34-17
Tallinn 10319
Tel: (+372) 58 507 811
E-post: info@landcomposition.ee
www.landcomposition.ee