


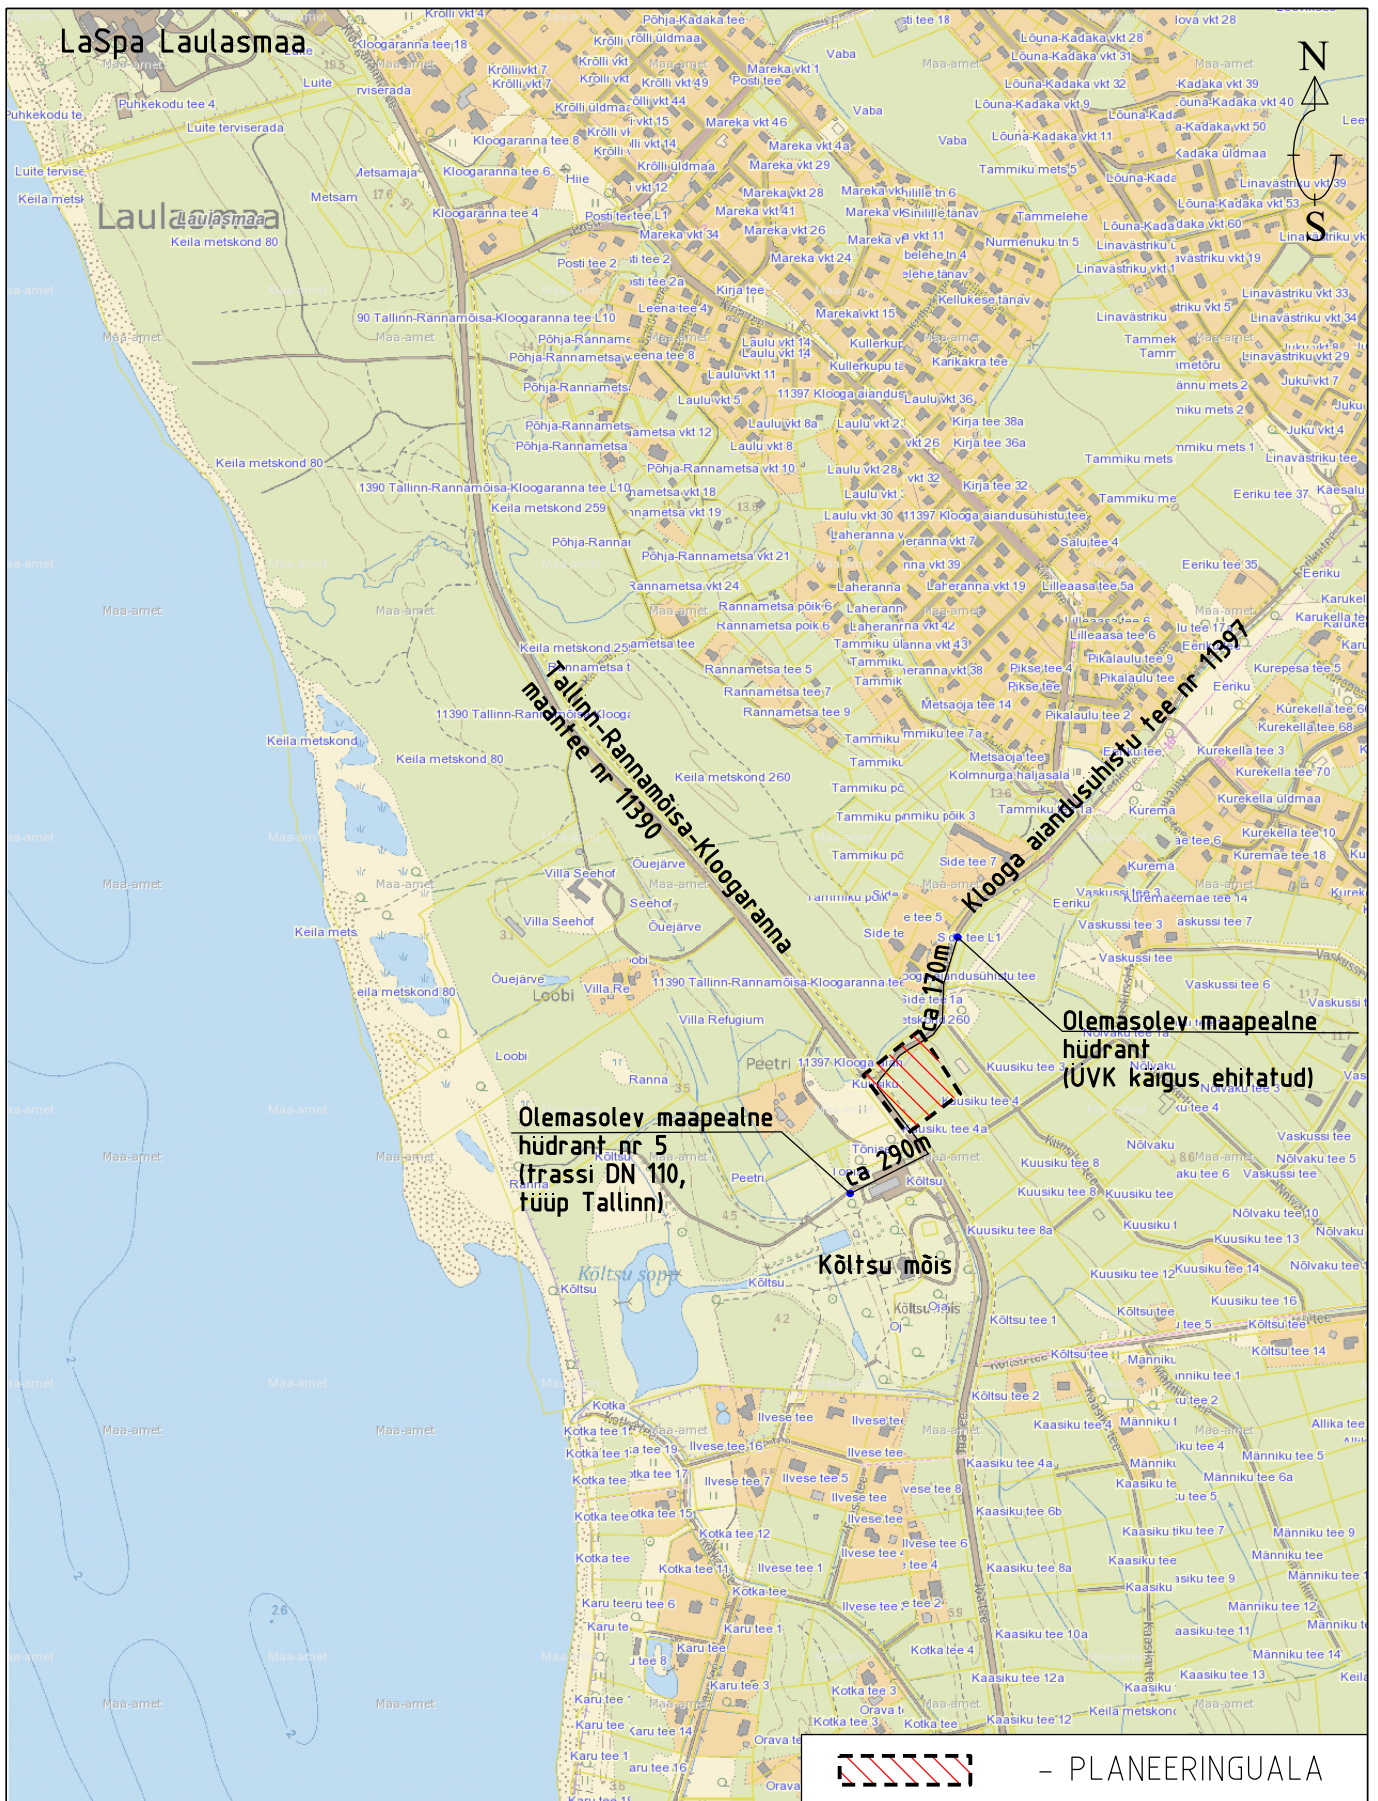

TELLUJA VERONIKA AGURAIUJA /digi@lalkiri/		TÖÖ NIMETUS KUUSIKU TEE 2A KINNISTU DETAILPLANEERING		OBJEKTI AADRESS Kuusiku tee 2a, Laukasmaa küla Lääne-Harju vald, Harjumaa	
TÖÖ NR DP-21-10	STAADIUM DP	JOONISE NIMETUS SITUATSIOONISKEEM		JOONISE TÄHIS 1	MOÕTKAVA 1:10 000
LandComposition OÜ Reg. kood 12976309 Postiaadress: Sõle 34-17 Tallinn 10319 Tel: (+372) 58 507 811 E-post: info@landcomposition.ee www.landcomposition.ee		PROJEKTIJUHT KATI SOONVALD /digi@lalkiri/		TEOSTUSAEK veebruar 2022	
		PLANEERIJA KATI SOONVALD /digi@lalkiri/		VASTUTAV SPETSIALIST KATI SOONVALD Mogistritunnistus nr MD 000627	