


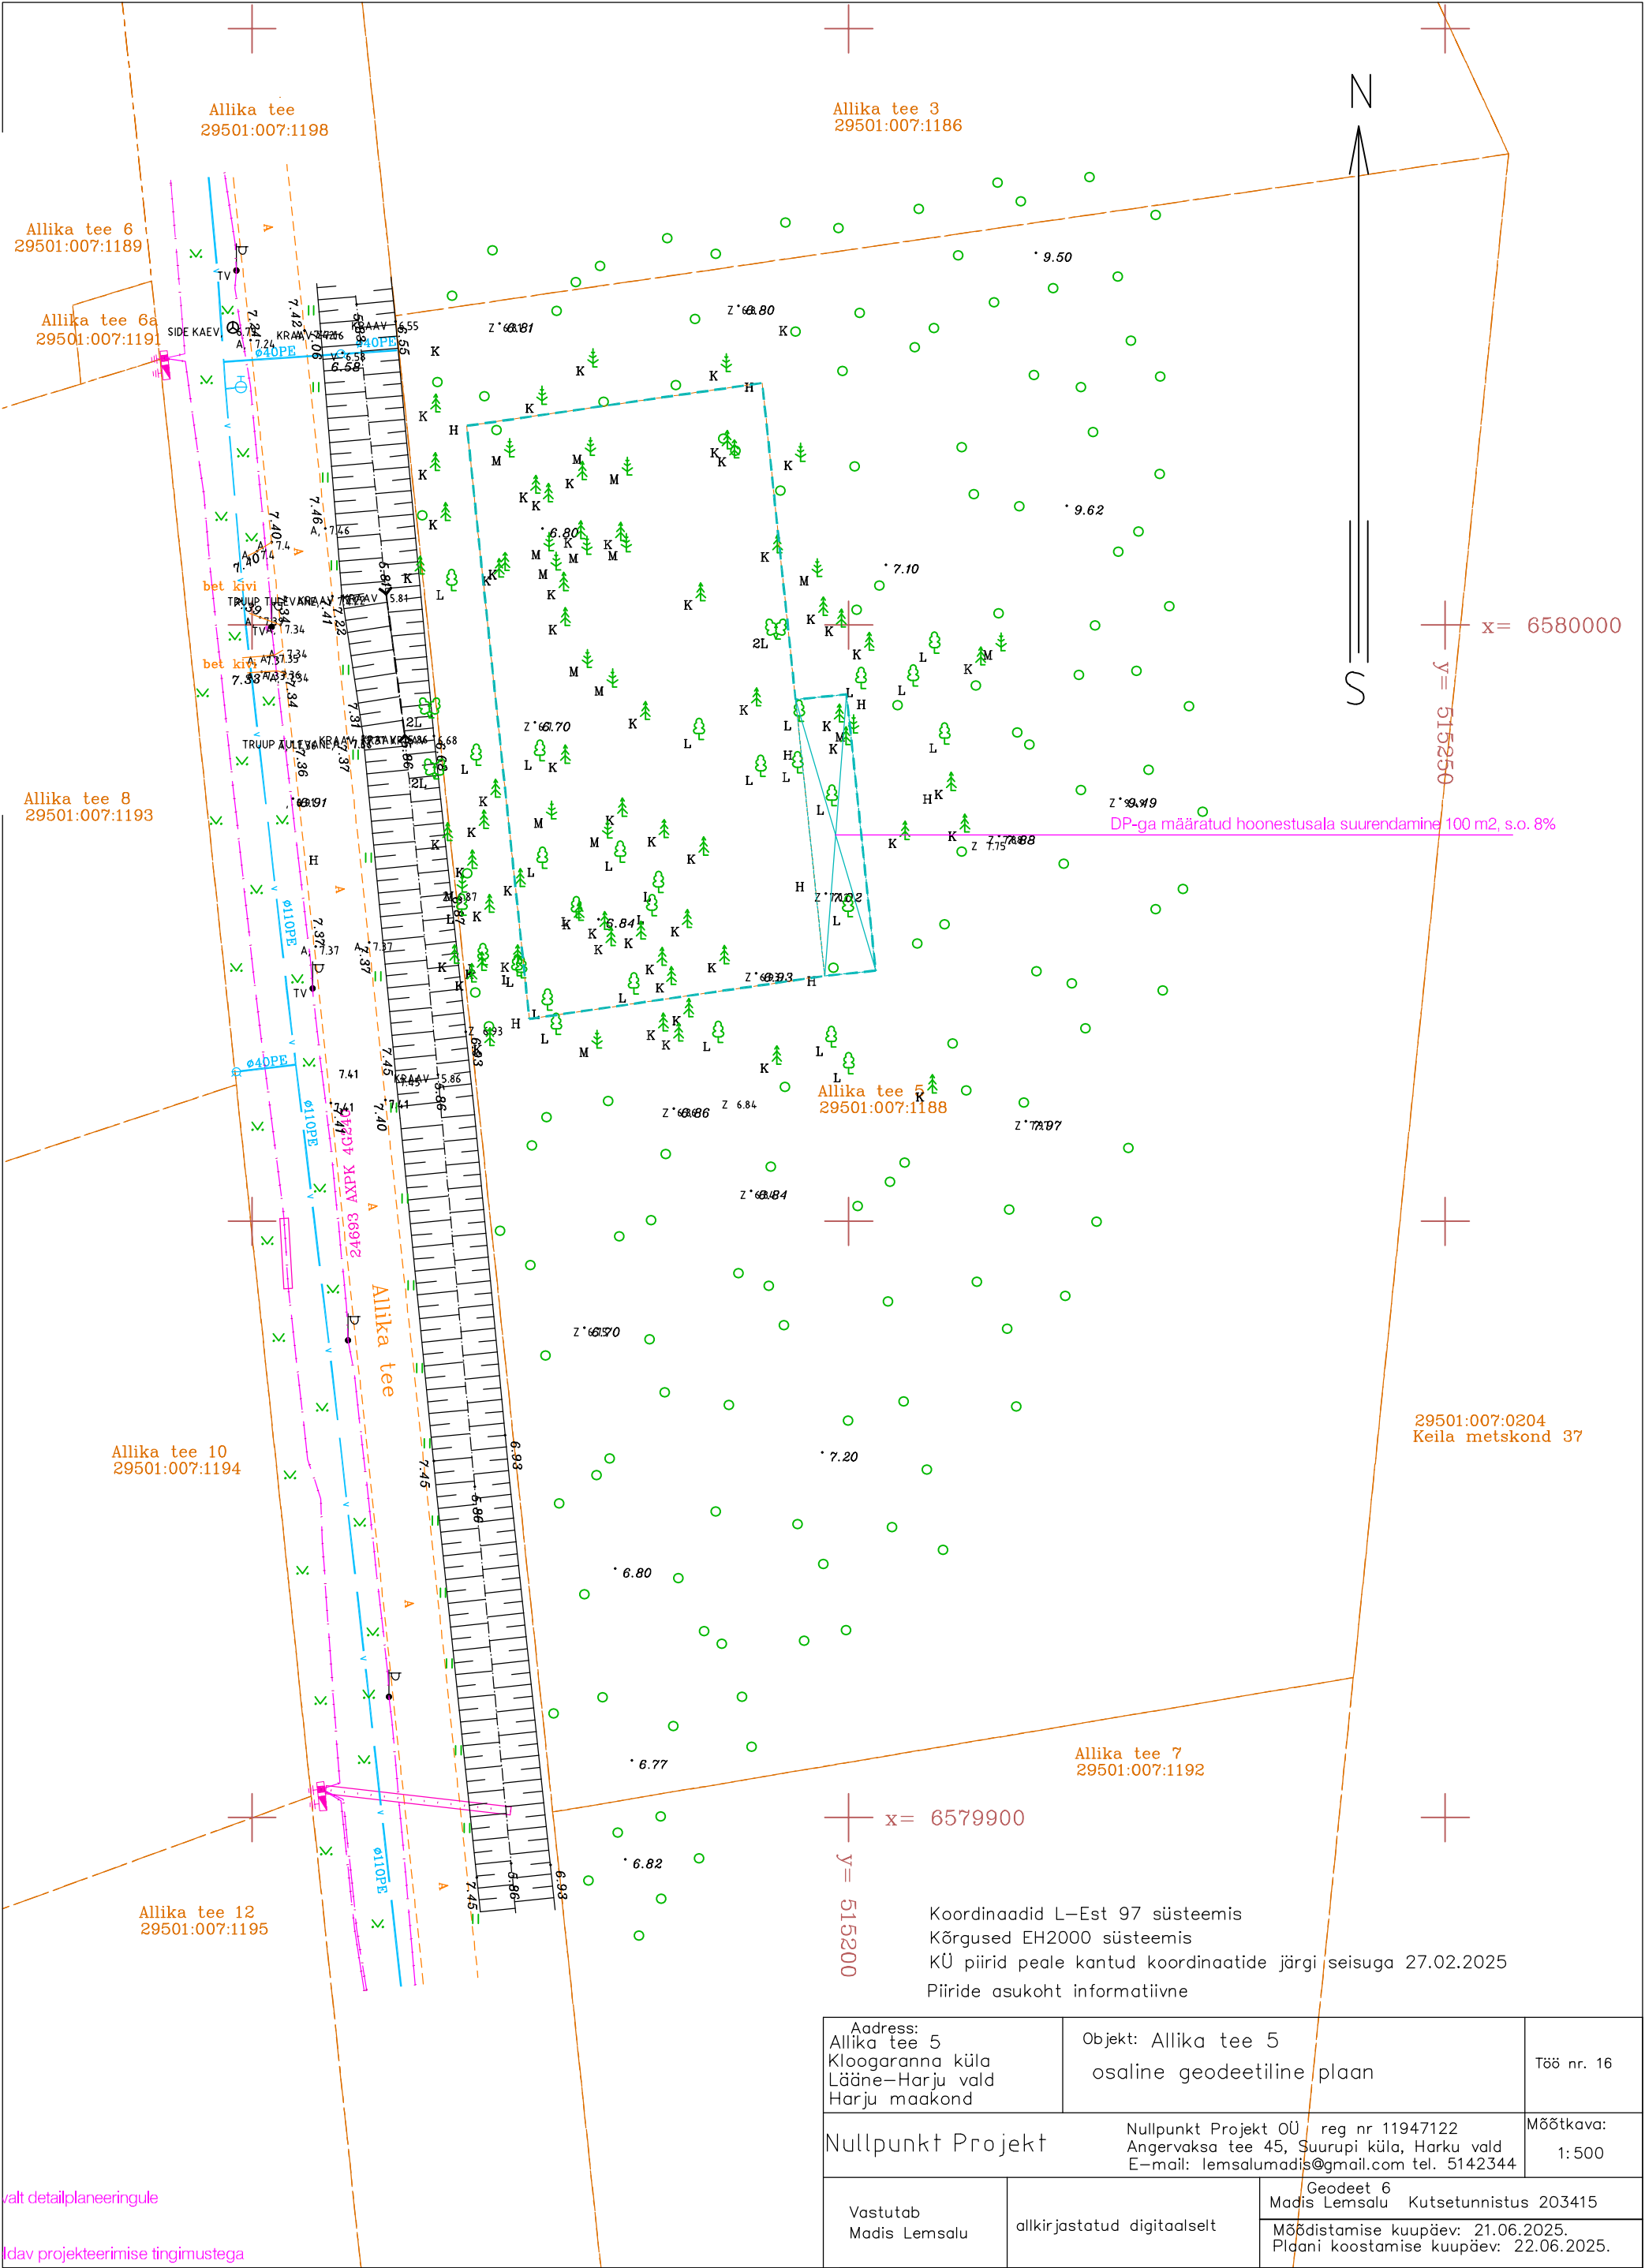

valt detailplaneeringule
ldav projekteerimise tingimustega

Koordinaadid L–Est 97 süsteemis
Kõrgused EH2000 süsteemis
KÜ piirid peale kantud koordinaatide järgi seisuga 27.02.2025
Piiride asukoht informatiivne

Address: Allika tee 5 Kloogaranna küla Lääne–Harju vald Harju maakond	Objekt: Allika tee 5 osaline geodeetiline plaan	Töö nr. 16
Nullpunkt Projekt		Mõõtkava: 1:500
Vastutab Madis Lemsalu	allkirjastatud digitaalselt	Geodeet 6 Madis Lemsalu Kutsetunnistus 203415 Mõõdistamise kuupäev: 21.06.2025. Plāni koostamise kuupäev: 22.06.2025.