




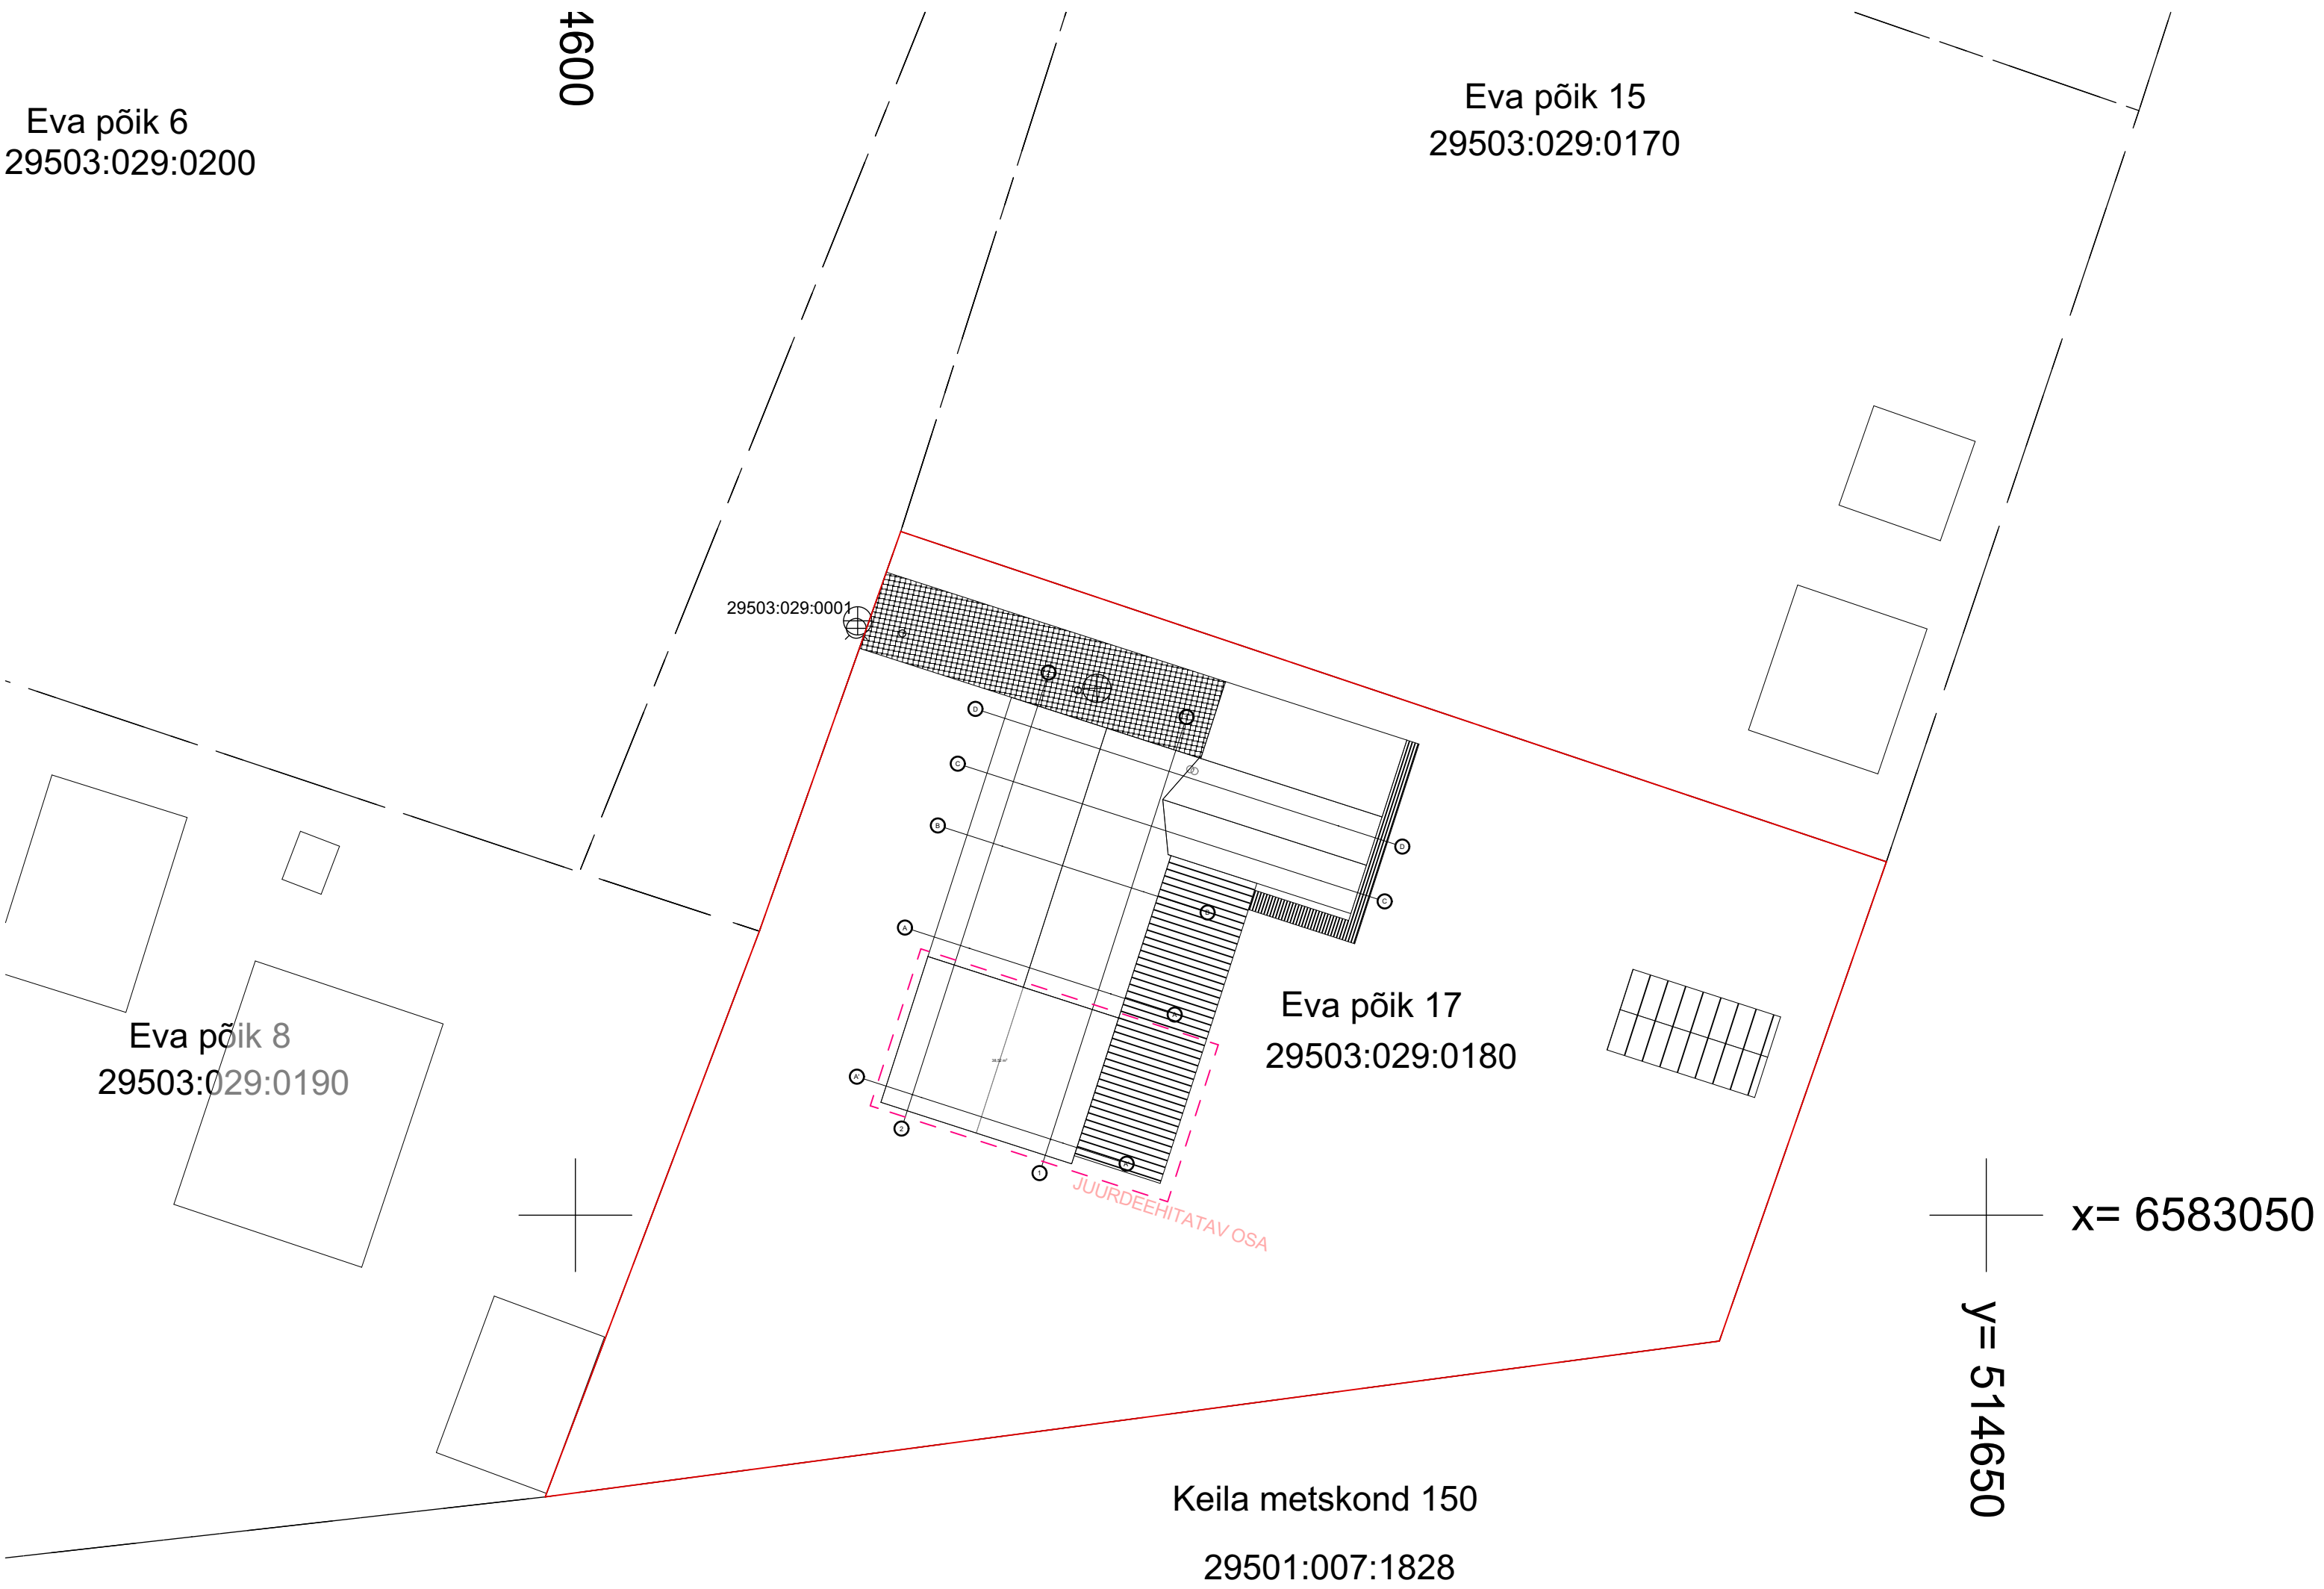



KUU OÜ		www.kuu.ee / EEP002097 (10.03.11)
TÖÖ		ÜKSIKELAMU JUURDEEHITUS
TELLIJ		JUHAN ROHTLA
OBJEKT / ADDRESS		EVA PÕIK 17, MEREMÕISA, KEILA VALD
ARHITEKT		J.ROHTLA
JÕONIS		ASENDIPLAAN
STADIUM	FORMAAT	
EP	A3	
TÖÖ NR.	KUUPÄEV	
12051982	19.04.2025	
MÕÖTKAVA	LEHT	
1:200	EP_AS-4-01	

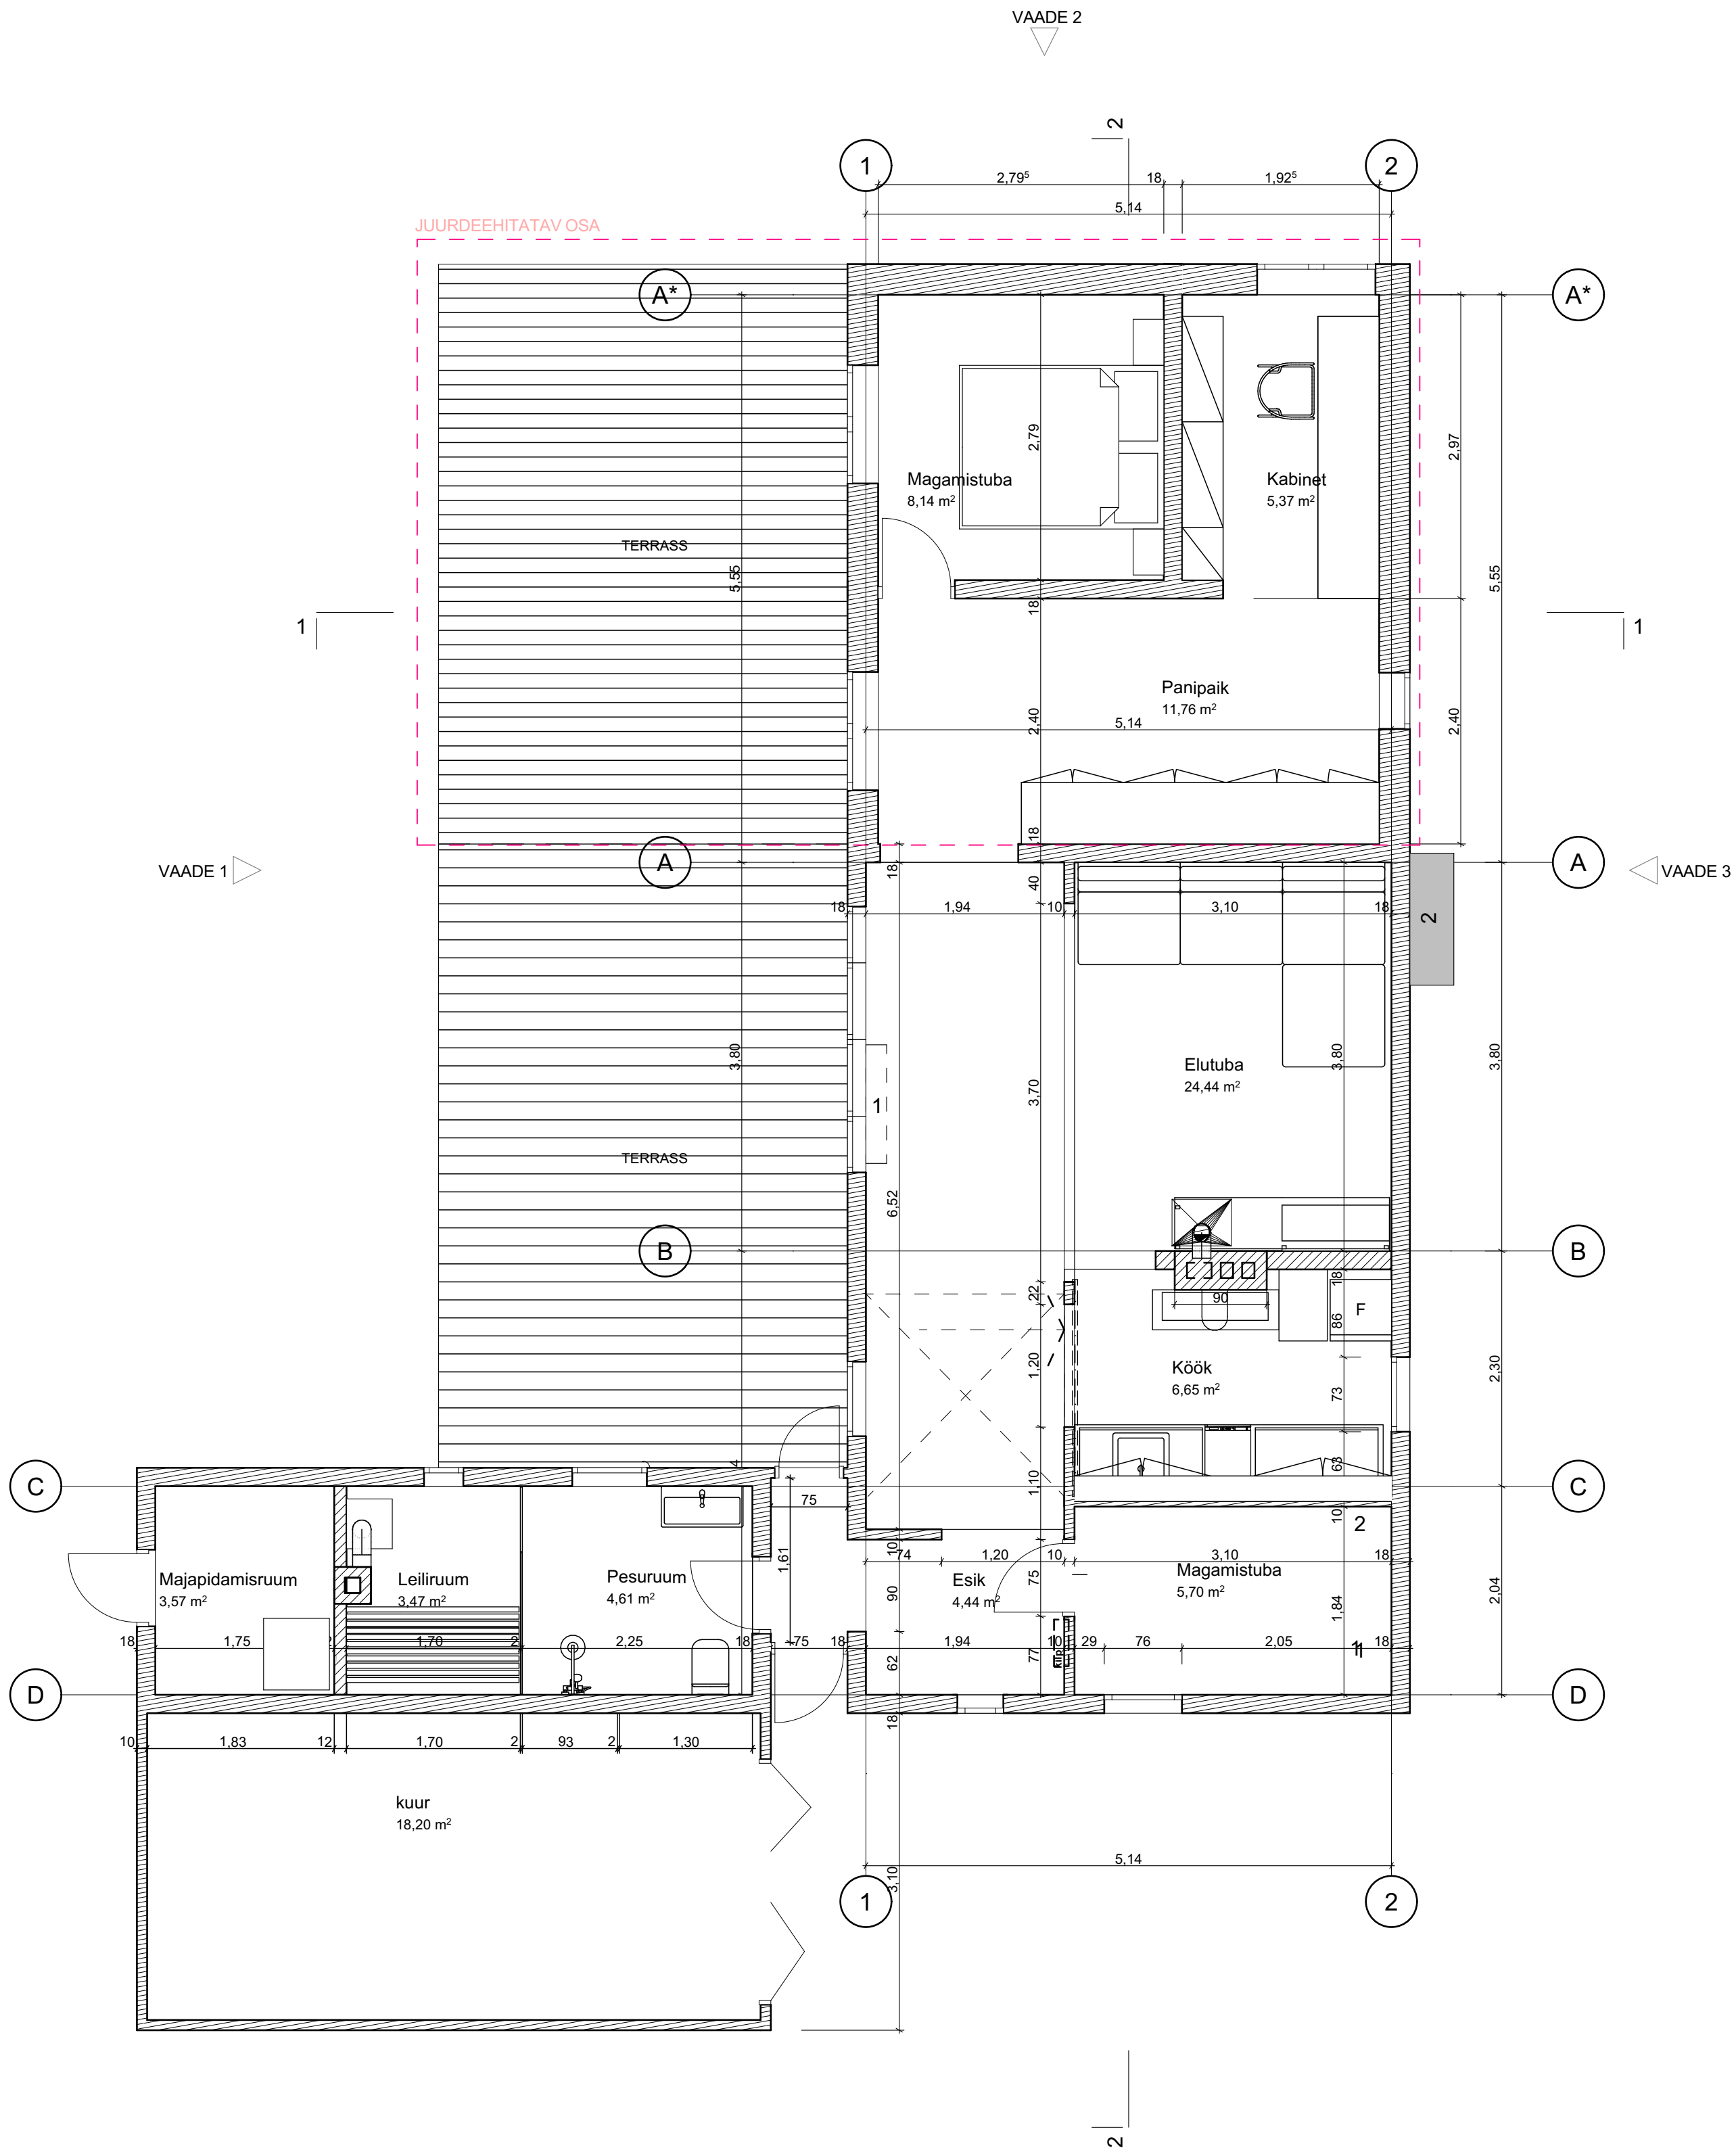

1. KORRUSE PLAAK

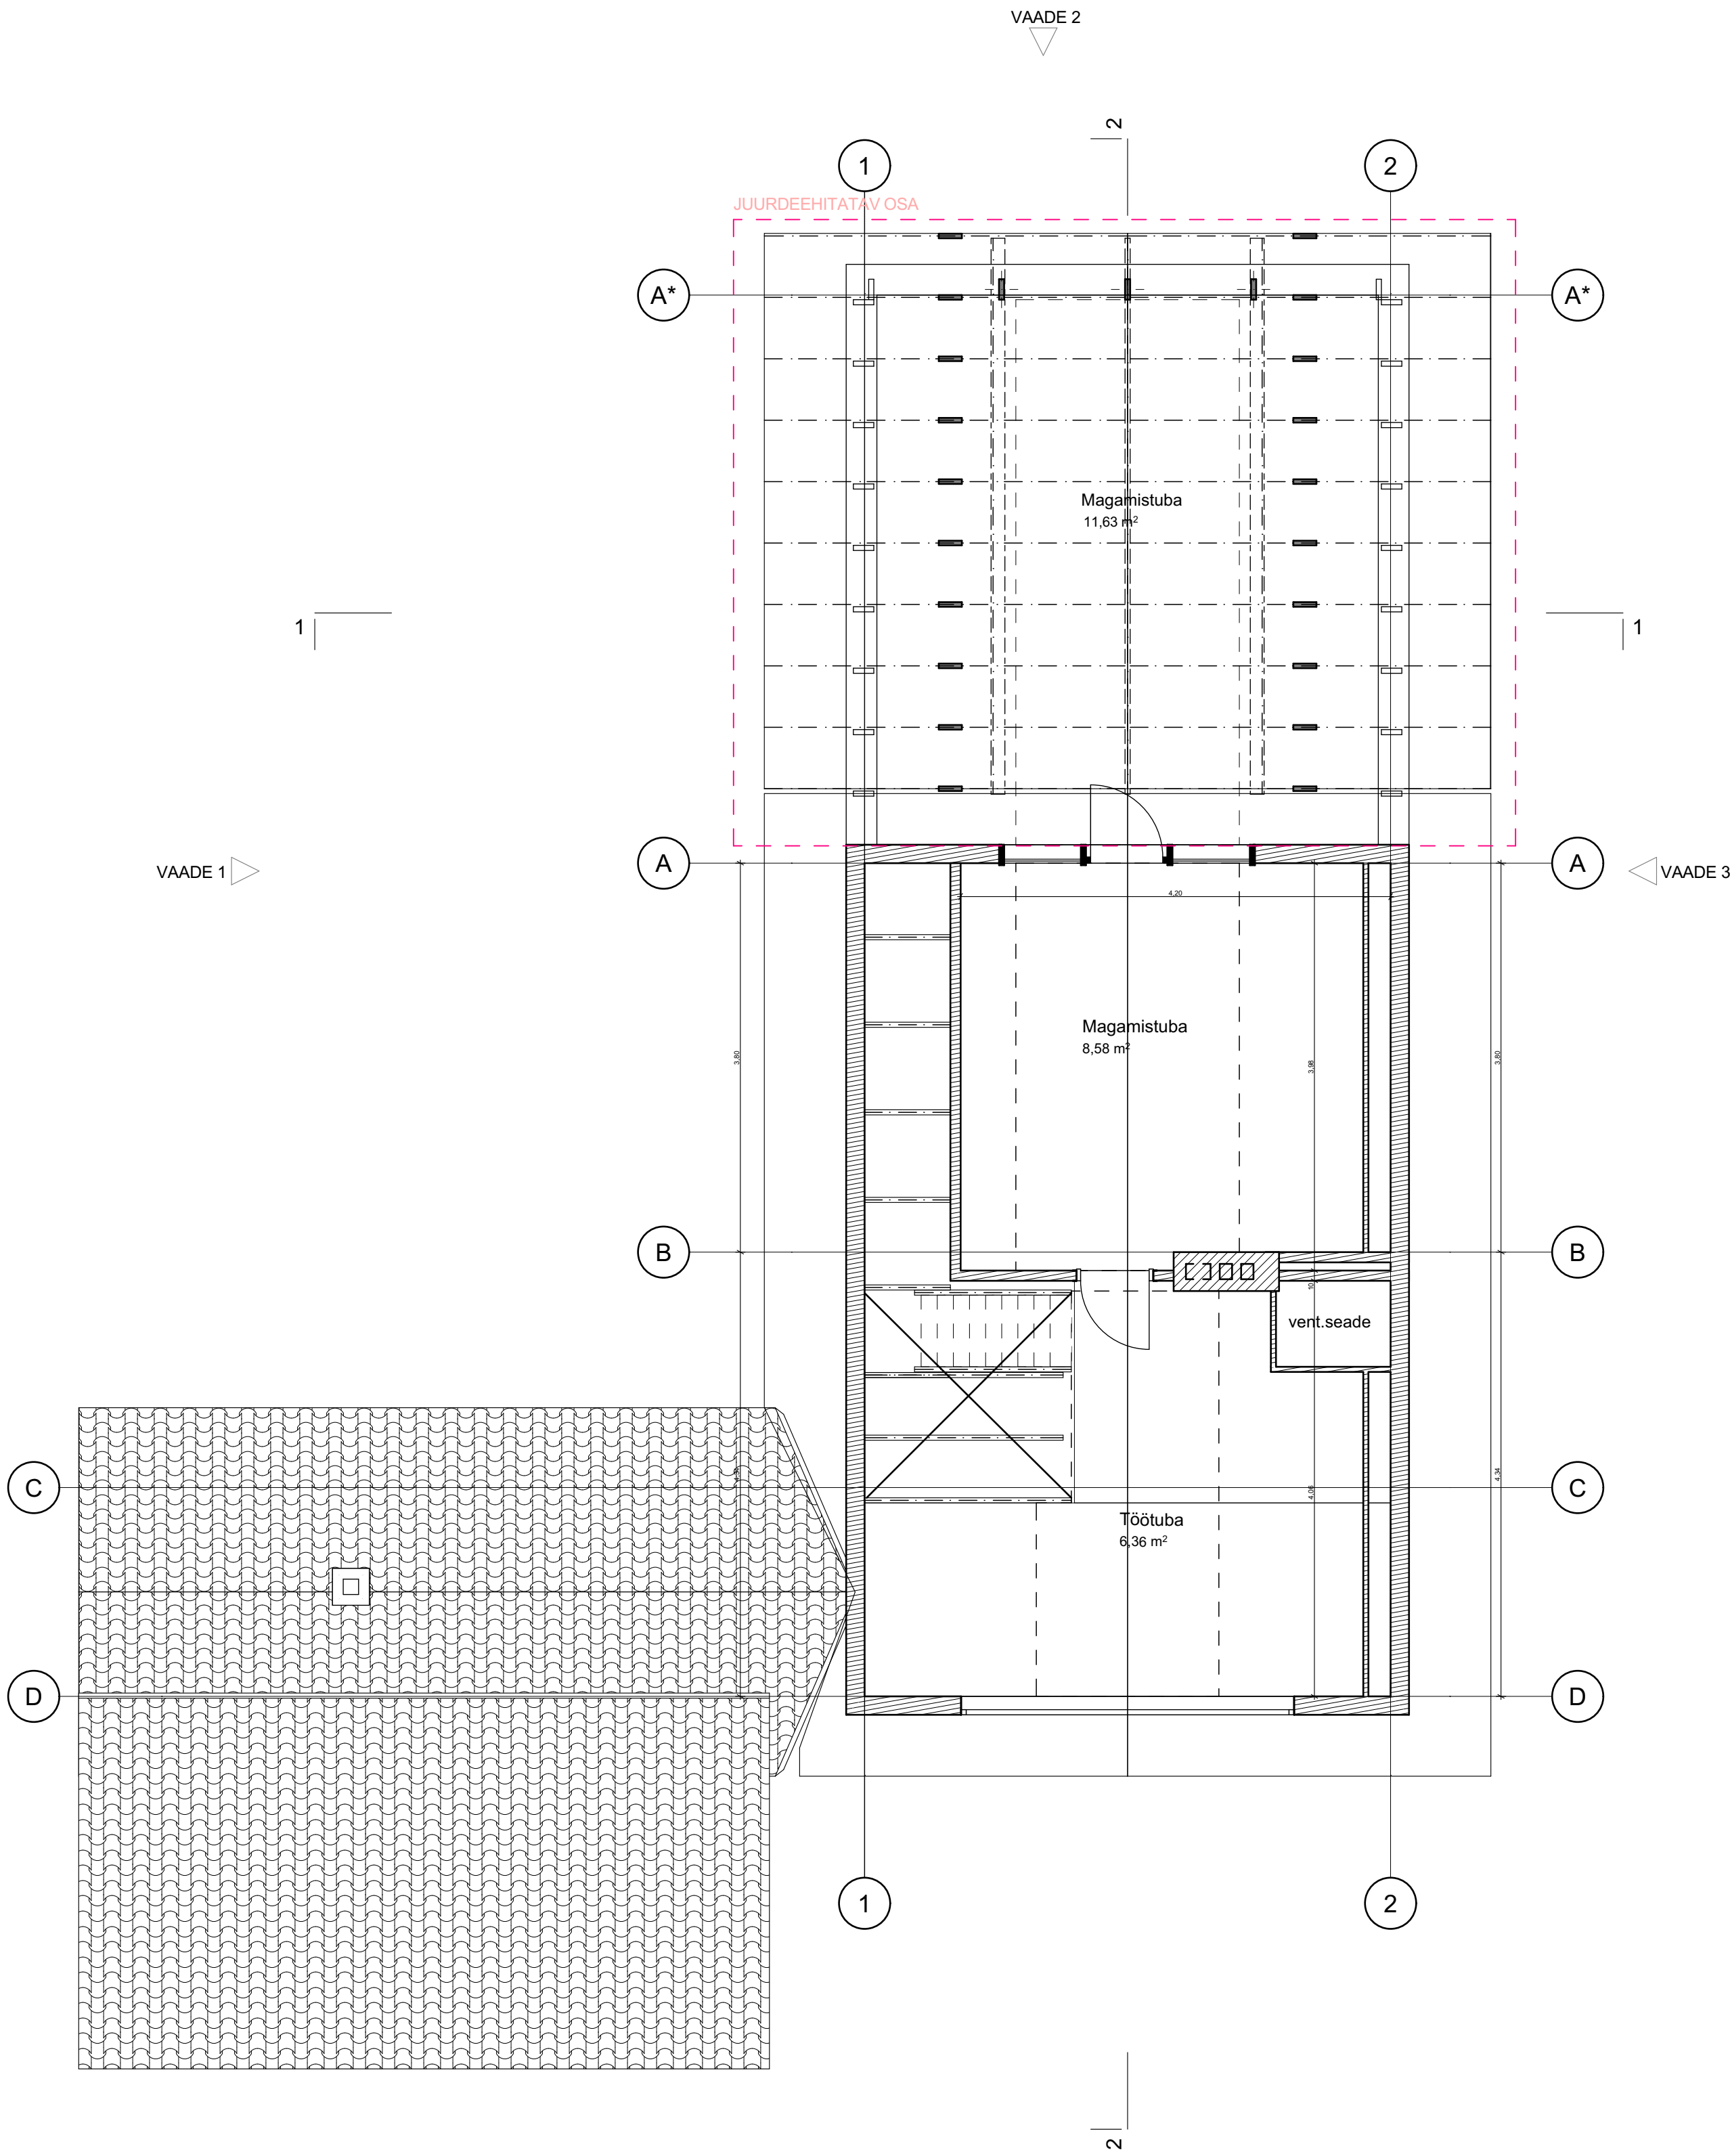

1. KORRUSE PLAAK

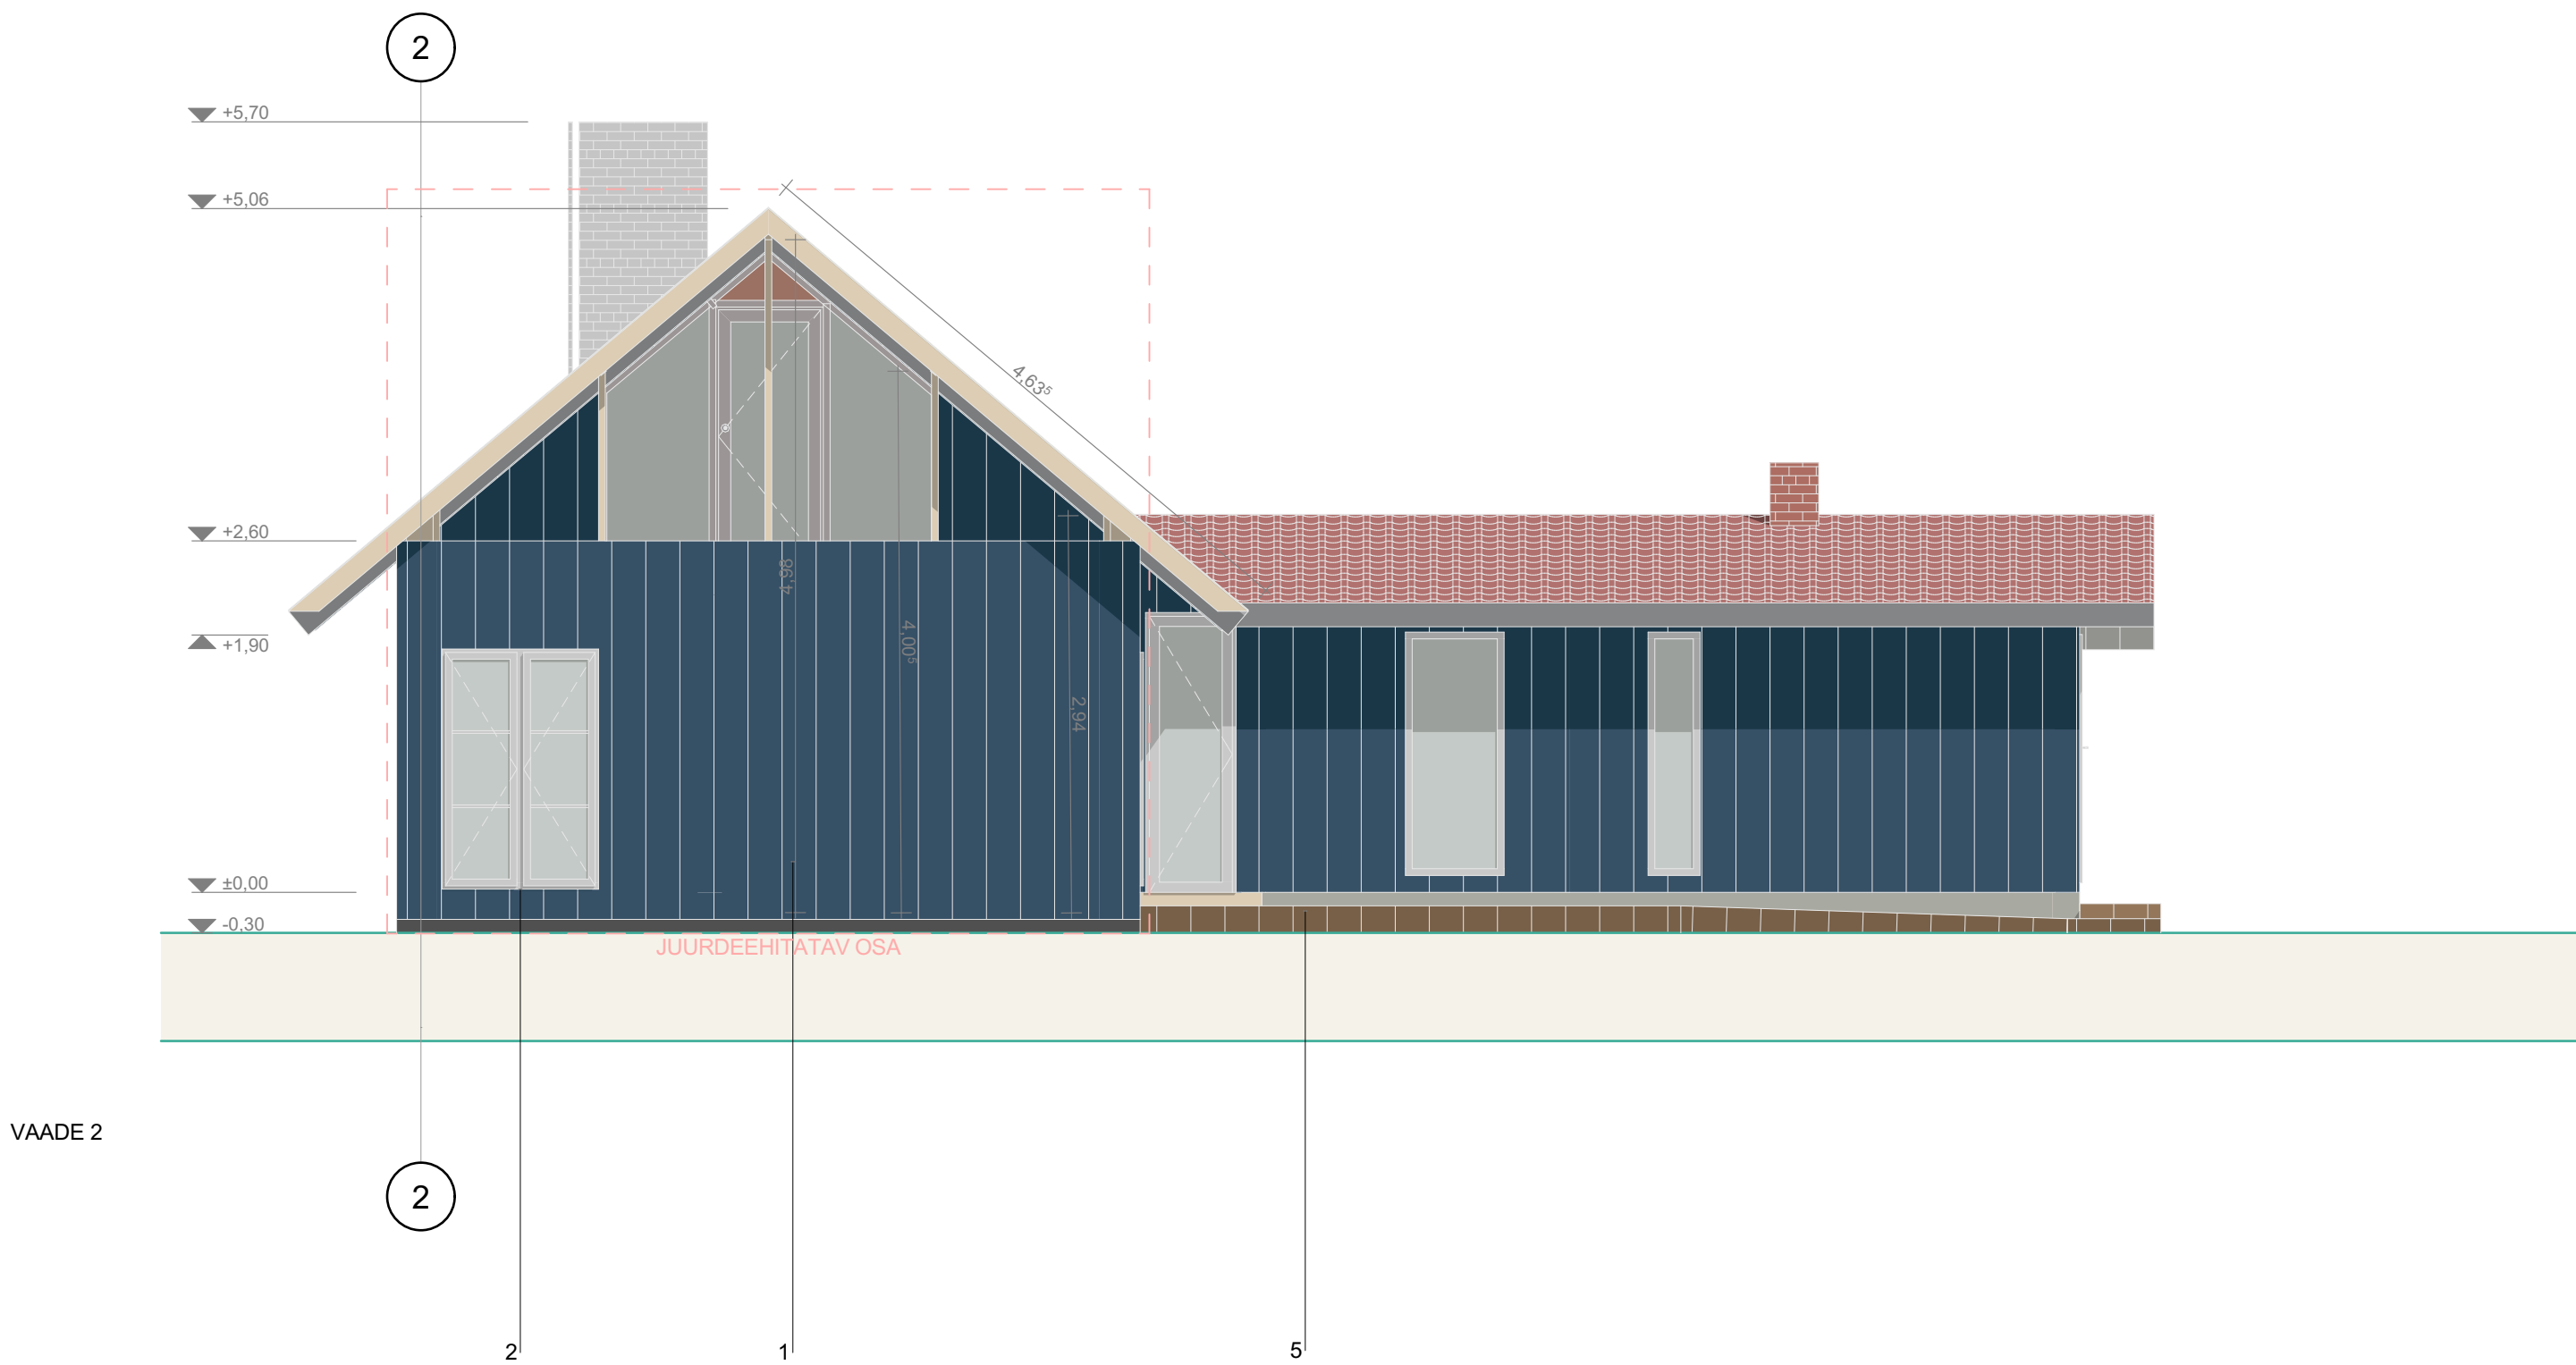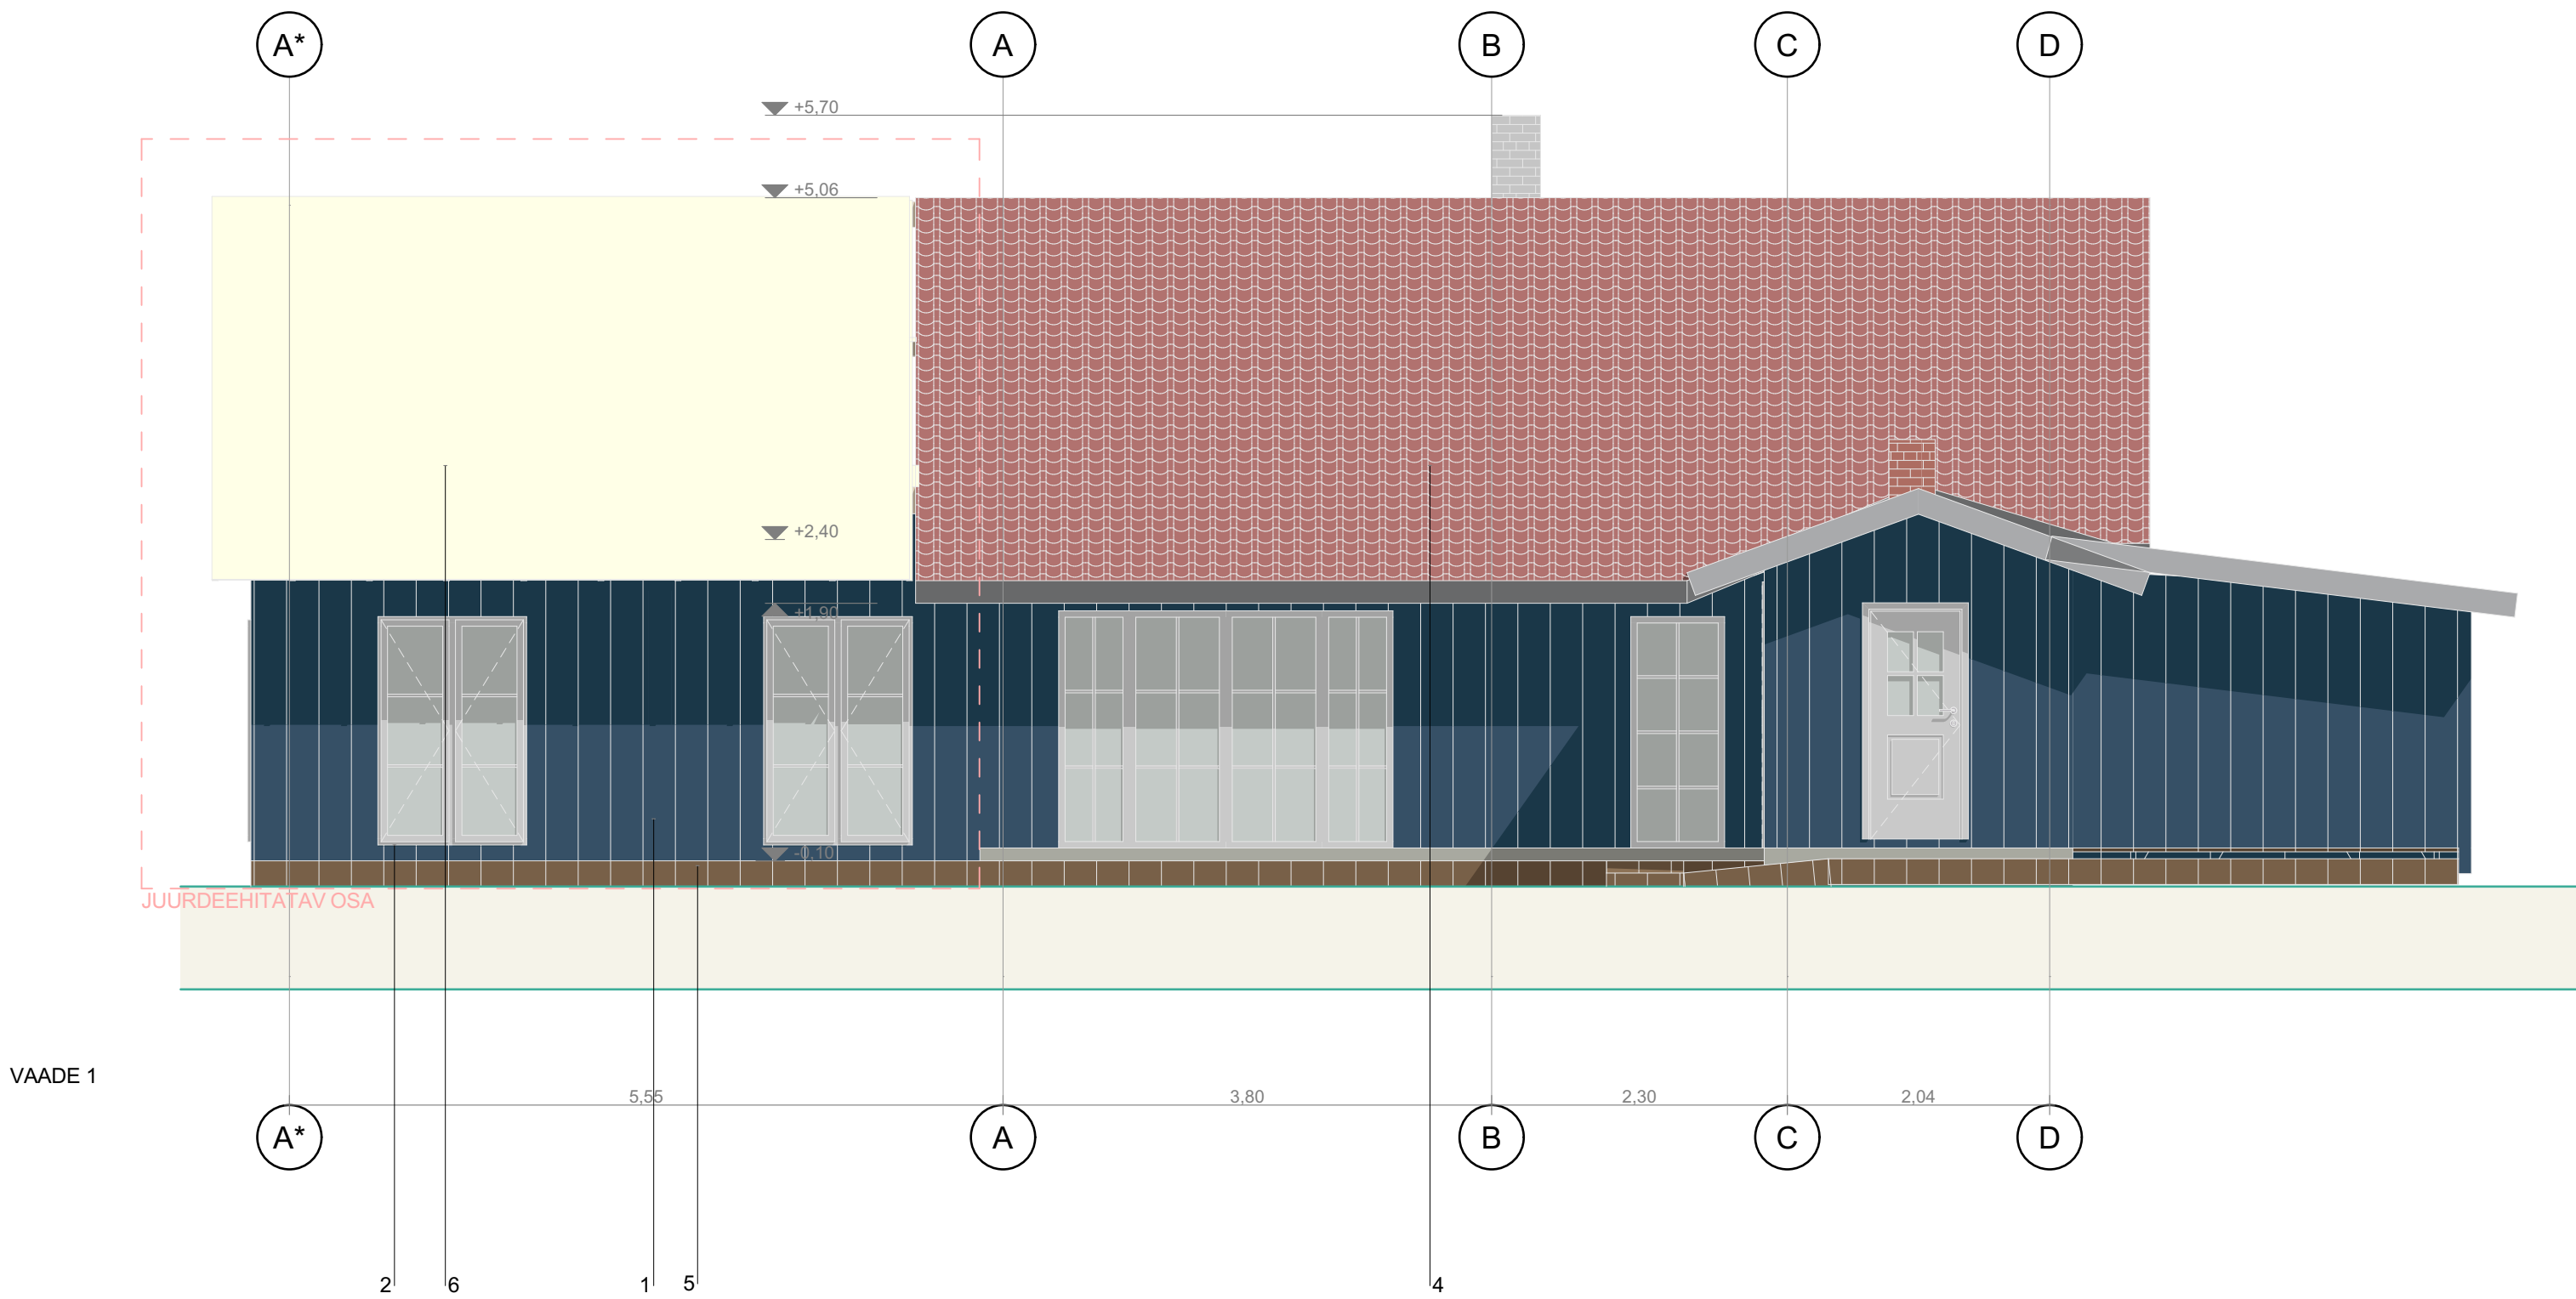


VIIMISTLUSMATERJALID:


1. FASSAAD - LAUDIS toon tumesinine (sarnaselt ol.ol. hoonega)
2. AVATÄIDE - PUITAKEN raami toon valge
3. SOKKEL - BETOON toon naturaalne
4. OL.OL. KATUS - KATUSEKIVI toon punane
5. TERRASS - NELIKANTPROFIIL nt naturaalne lehis
6. UUS KATUS - KLAAS, kirkas, alumiiniumprofiil kinnitus

KUU OÜ	www.kuu.ee / EEP002097 (10.03.11)
TOO	ÜKSIKELAMU JUURDEEHITUS
TELLUJA	JUHAN ROHTLA
OBJEKTI ADRRESS	EVA PÕIK 17, MEREMÕISA, KEILA VALD
ARHITEKT	J.ROHTLA
JÕONIS	VAATED 1, 2
STADIUM	EP
FORMAAT	A3
TOO NR.	12051982
KUIPÄEV	19.04.2025
MÕÖTKAVA	1:50
LEHT	EP_AR-6-01

VAADE 3

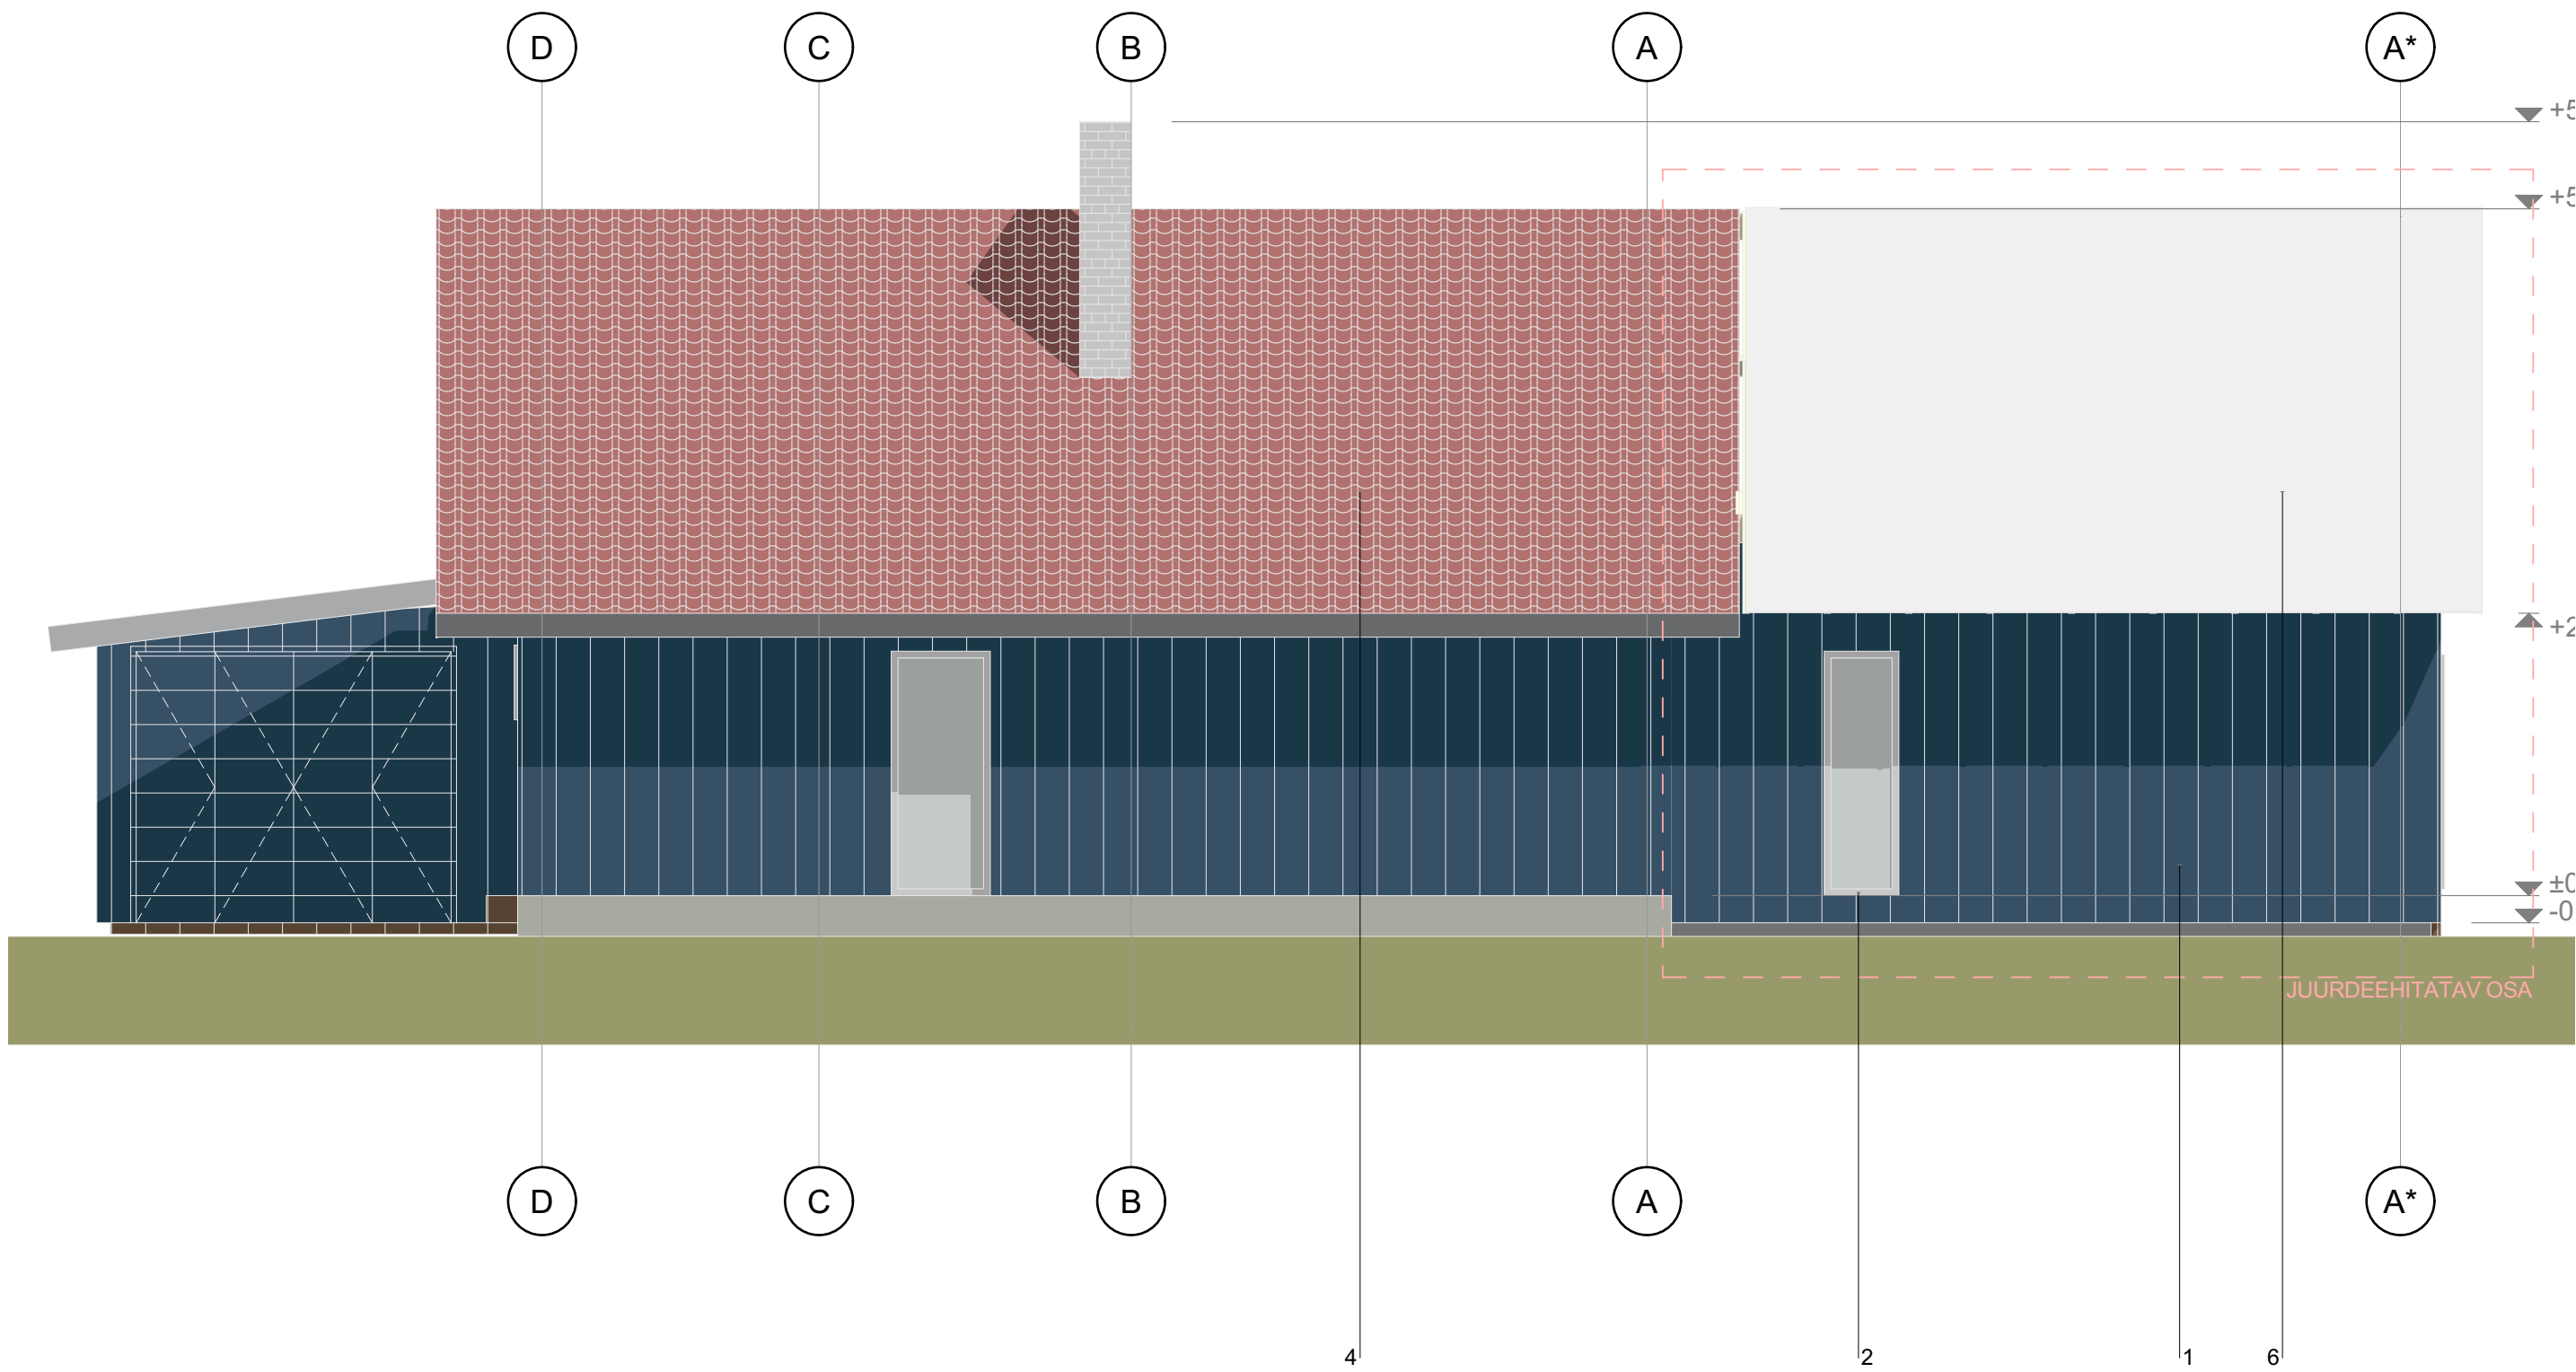

LÕIGE 2-2

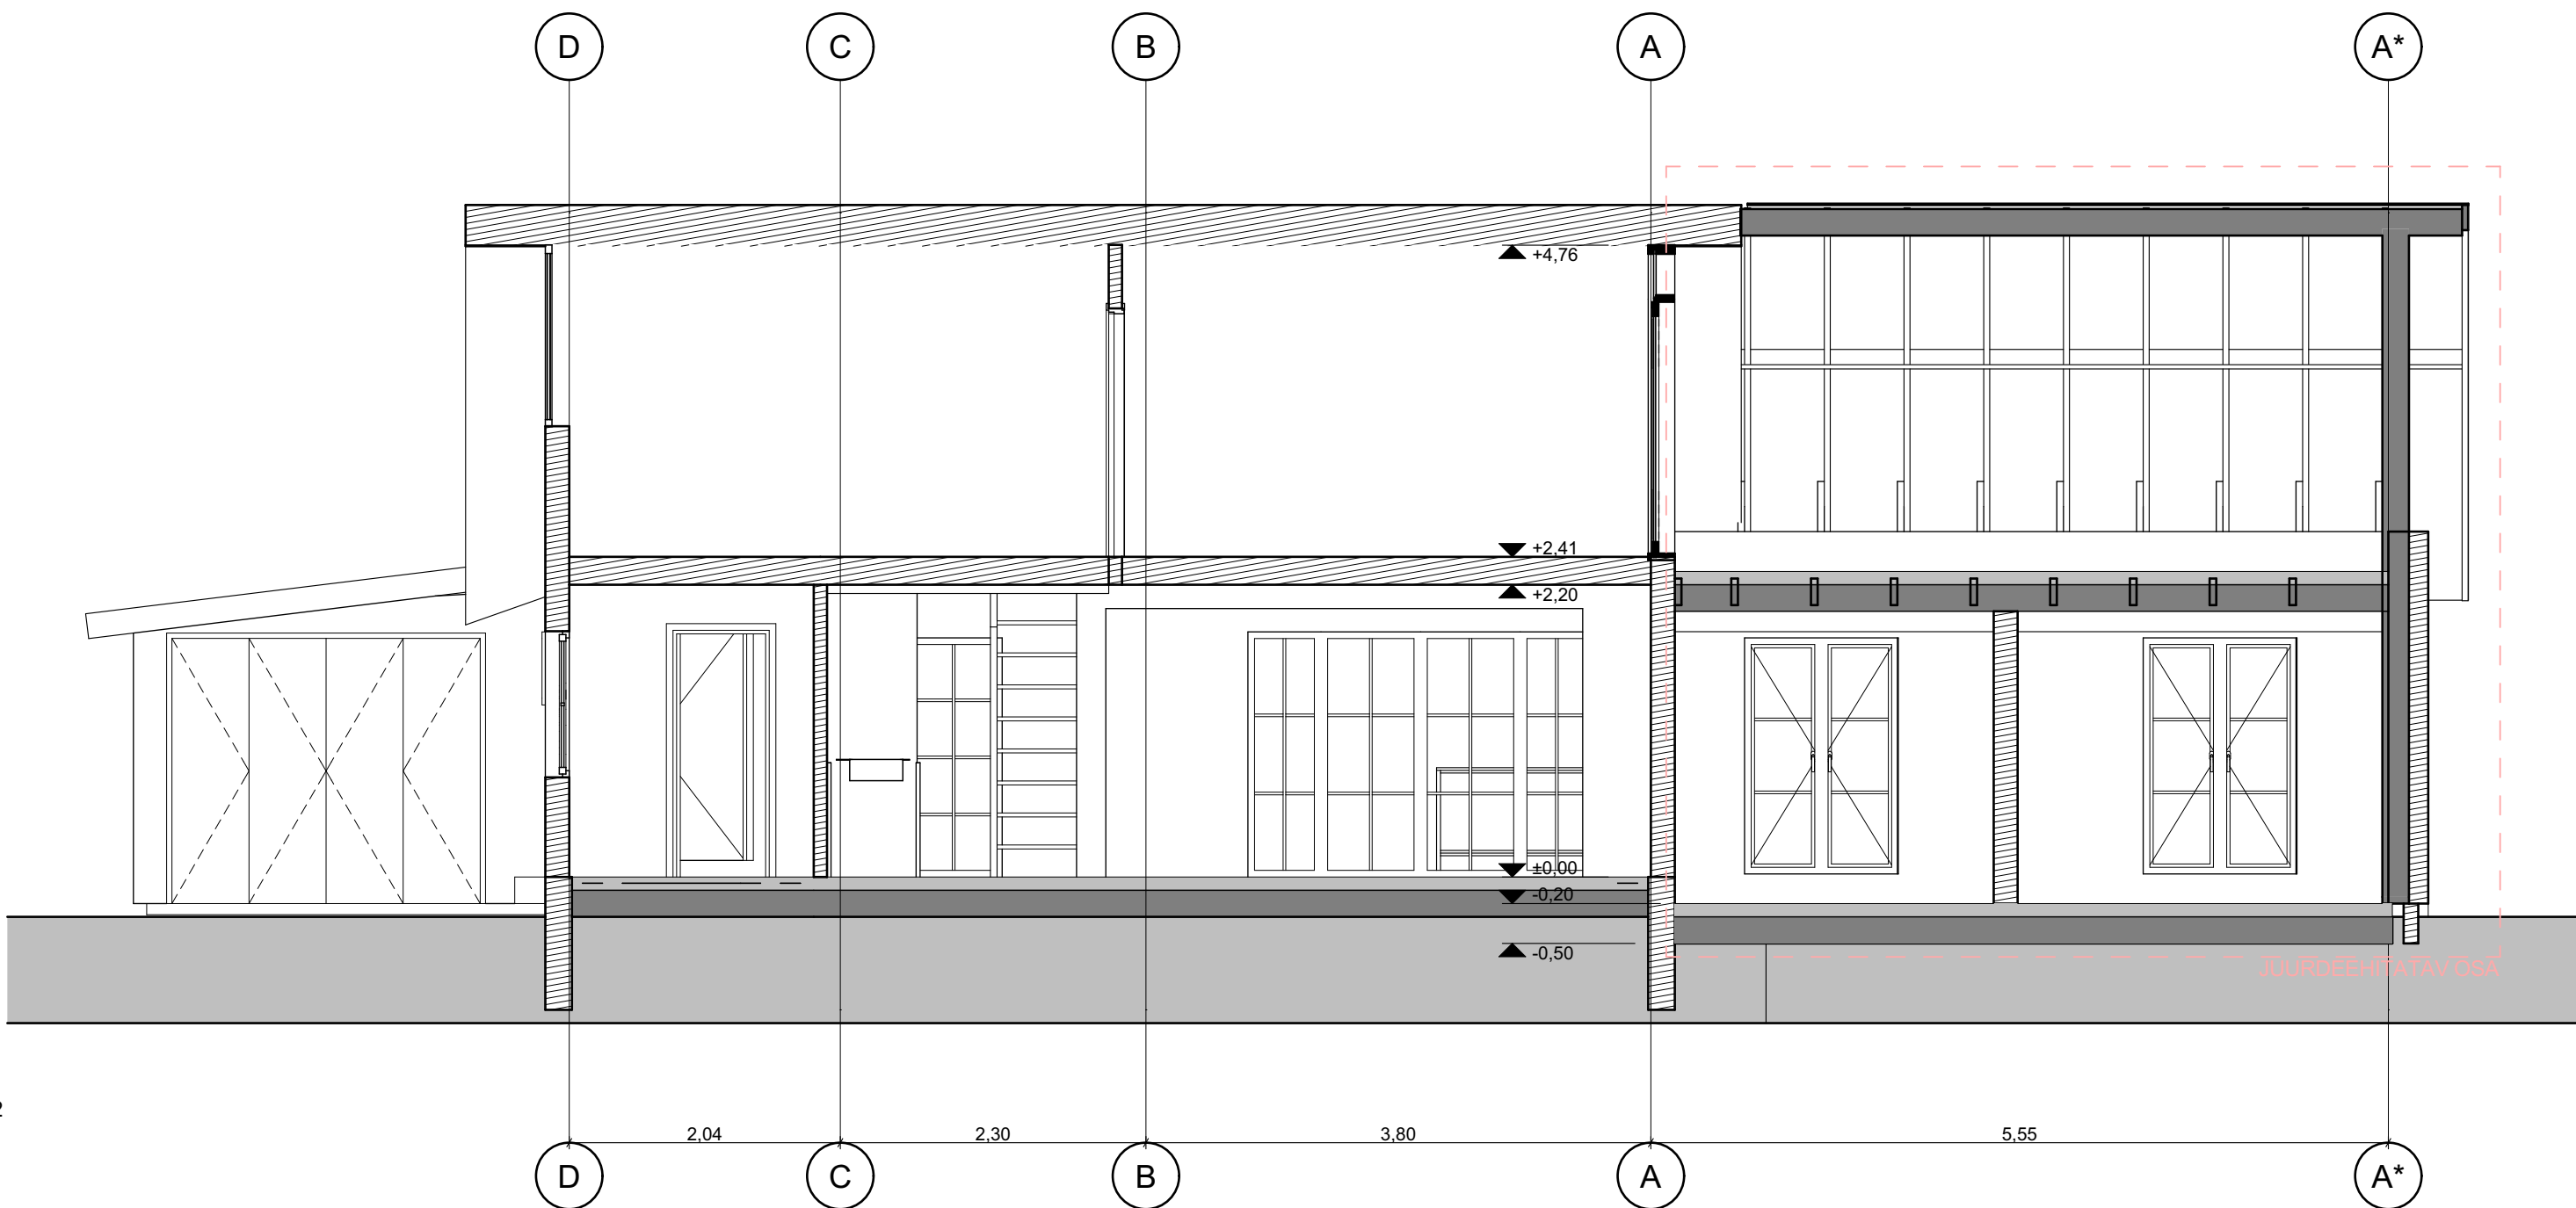

VIIMISTLUSMATERJALID:

1. FASSAAD - LAUDIS nt termokuusk C15 Vivid Opaque
2. AVATÄIDE - PUITAKEN raami toon valge
3. SOKKEL - BETOON toon naturaalne
4. PARAPETIPLEKK - toon naturaalne tsink
5. TERRASS - NELIKANTPROFIIL nt naturaalne lehis

KUU OÜ	
TÖÖ	
ÜKSIKELAMU JUURDEEHITUS	
TELLIJ	
JUHAN ROHTLA	
OBJEKT ADRRESS	
EVA PÕIK 17, MEREMÕISA, KEILA VALD	
ARHITEKT	
J.ROHTLA	
JÕONIS	
VAADE 3 JA LÕIGE 2	
STADIUM	
EP	
FORMAAT	
A3	
TÖÖ NR.	
12051982	
KUIPÄEV	
19.04.2025	
MÕÖTKA	
1:50	
LEHT	
EP_AR-6-02	



VAADE HOOVIST



VAADE ÕHUST

KUU OÜ	
TÖÖ	
ÜKSIKELAMU JUURDEEHITUS	
TELLIJ	
JUHAN ROHTLA	
OBJEKT ADRRESS	
EVA PÕIK 17, MEREMÕISA, KEILA VALD	
ARHITEKT	
J.ROHTLA	
JÕONIS	
VISUALISATSIOON	
STADIUM	FORMAAT
EP	A3
TÖÖ NR.	KUIPÄEV
12051982	19.04.2025
MOOTKAVA	LEHT
	EP_AR-6-03