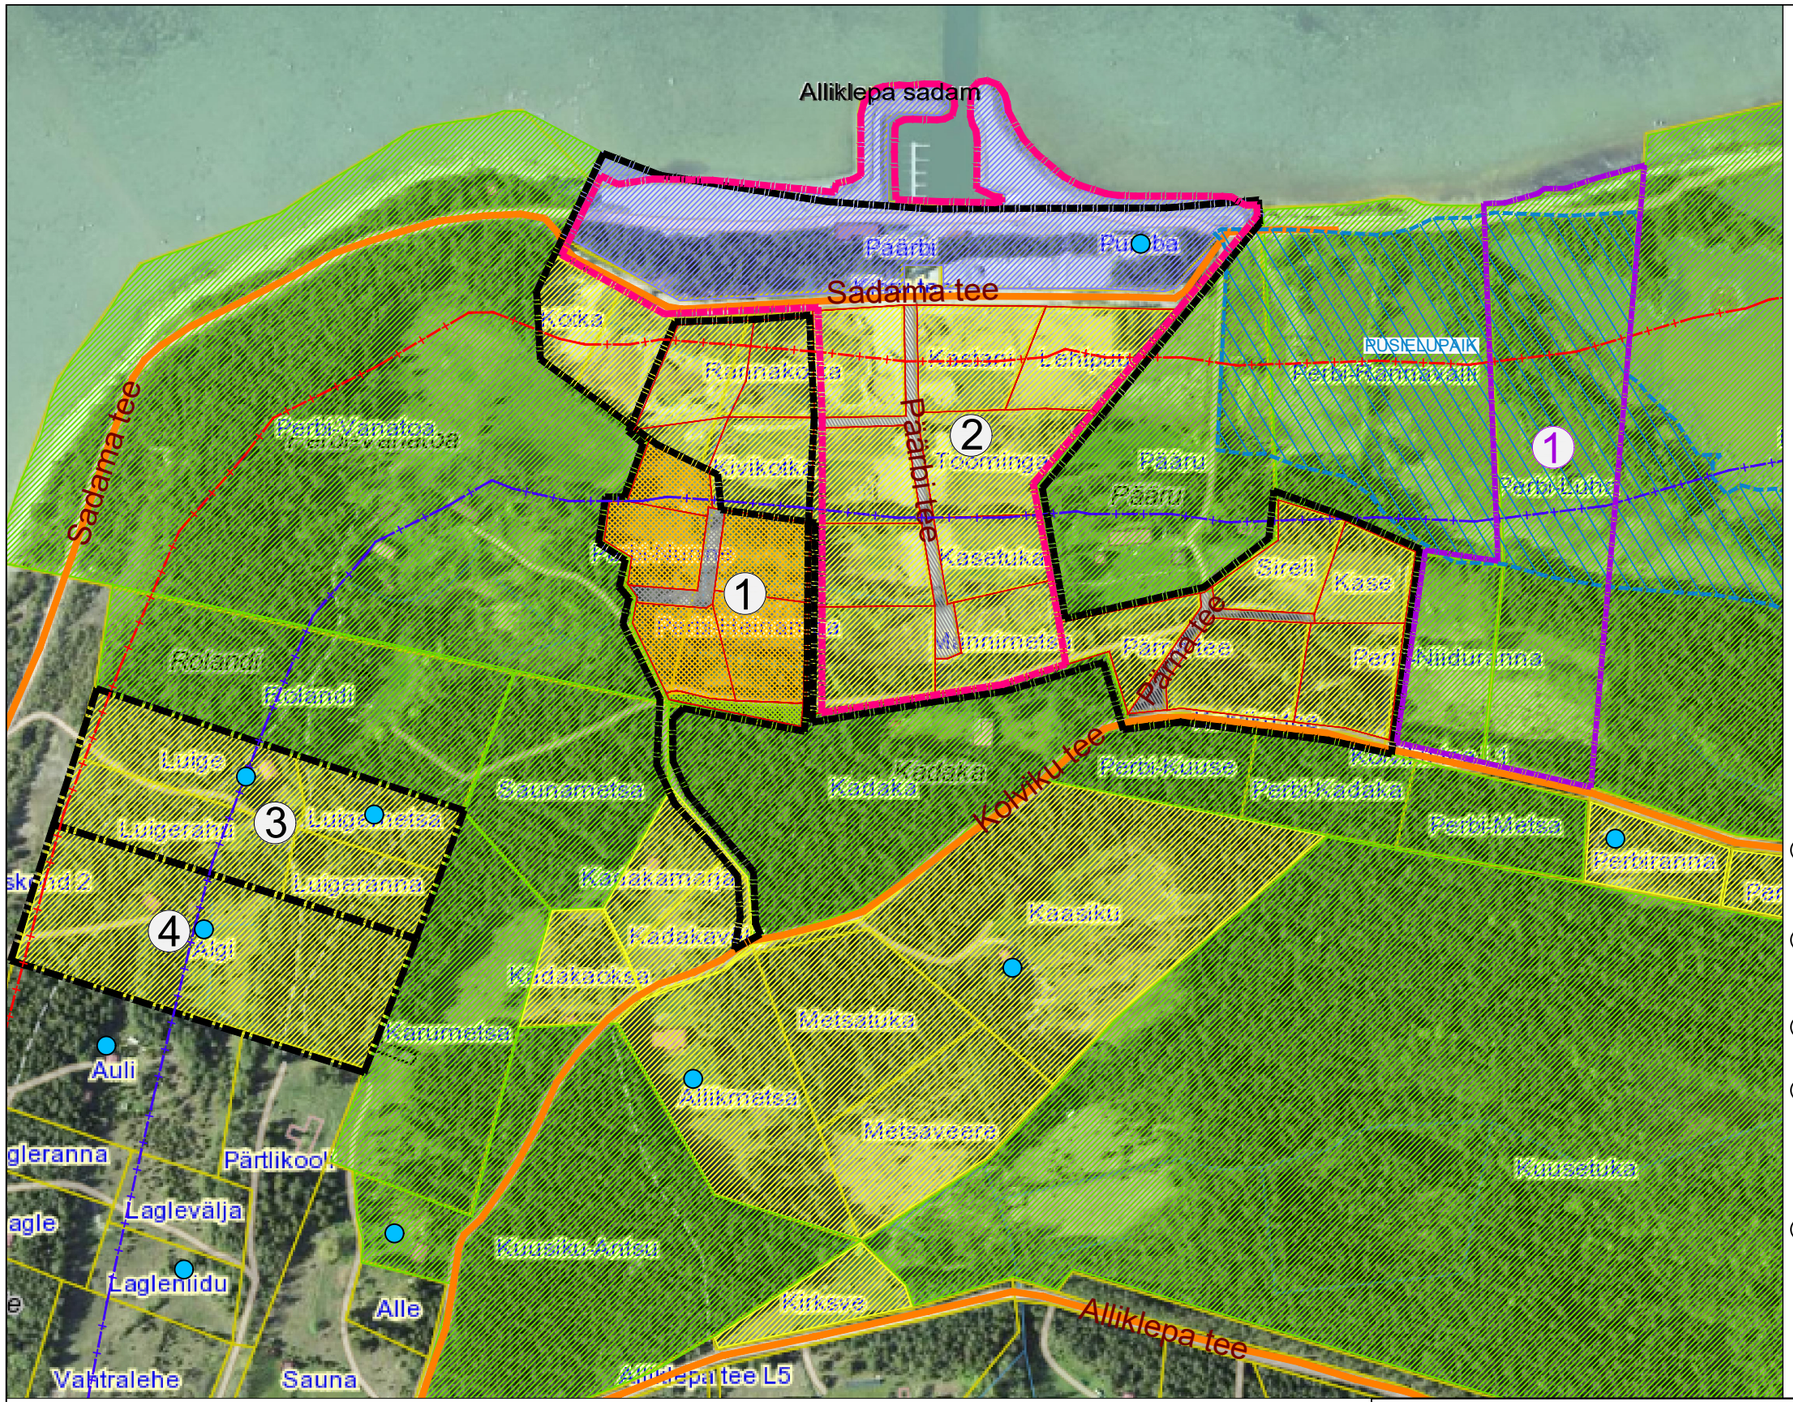

LEPPEMÄRGID:

- Planeeringuala piir
- Kohalik tee
- Krundi piir
- Ranna ehituskeeluvöönd 100 m
- Ranna piiranguvöönd 200 m
- Olemasolev elamumaa
- Olemasolev tootmismaa (Alliklepa jahisadam)
- Olemasolev maatulundusmaa
- Olemasolev transpordimaa
- Perspektiivne elamumaa
- Perspektiivne maatulundusmaa
- Perspektiivne transpordimaa
- Padise käpaliste püsielaupaik
- Puurkaev
- ① Kehtestatud detailplaneeringuala piir numbriga
- ① Algatatud detailplaneeringuala piir numbriga

KEHTESTATUD DETAILPLANEERING:

① Lääne-Harju vald, Alliklepa küla, Perbi-Nurme ja Perbi-Heinamaa kinnistute ning lähiala detailplaneering. Planeeringu eesmärgiks on moodustada kaheksa elamumaa, üks teemaa ja üks maatulundusmaa krunt. Kehtestatud 2.11.2021. a.

② Padise vald, Alliklepa küla, Päärbi ja Pertanina kinnistute detailplaneering. Planeeringu eesmärgiks on määrata tingimused sadama ja elamute rajamiseks. Kehtestatud 14.09.2005. a.

③ Padise vald, Alliklepa küla, Luige kinnistu detailplaneering. Planeeringu eesmärgiks on jagada kinnistu neljaks ühepereelamu krundiks. Kehtestatud 30.08.2006. a.

④ Padise vald, Alliklepa küla, Algi kinnistu detailplaneering. Planeeringu eesmärgiks on maakasutuse sihtotstarbe muutmine. Kehtestatud 16.12.2003. a.

ALGATATUD DETAILPLANEERING:

① Lääne-Harju vald, Alliklepa küla, Perbi-Luha ja Perbi-Niiduranna detailplaneering. Planeeringu eesmärgiks on maatulundusmaa kruntideks jagamine, kruntide hoonestus ja ehitusõiguse määramine. Algatatud 15.12.2020. a.

Märkused:
1. Aluskaardina on kasutatud Maa-ameti geoportaali kaarti (seisuga 06.11.2020. a).

OÜ Entec Eesti
Pärnu mnt 160E, 11317 Tallinn
Tel 617 7430
entec@entec.ee
Reg.nr. 10449959

Töö nimetus
PÄÄRBI, PUMBA, MERIKOTKA, TUULEKOTKA, ROHUKOTKA, NIIDUKOTKA, MÄNNIMETSA, KASETUKA, TOOMINGA, KASTANI, LEHTPUU, PÄÄRBI TEE JA KIBRU TEE KATASTRIÜKSUSTE DETAILPLANEERING

Tellija
Alliklepa Arendus OÜ / Alliklepa Sadam OÜ

Projektijuht
Janne Tekku

Arhitekt-planeerija
Janne Tekku

Koostamise kuupäev 02.02.2022. a
Väljatrükkimise kuupäev 08.02.2022. a

Joonise nimetus
KONTAKTVÖÖNDI PLAAN

Töö nr	Staadium	Joonise nr	Mõõtkava
1287/20	DP	2	