


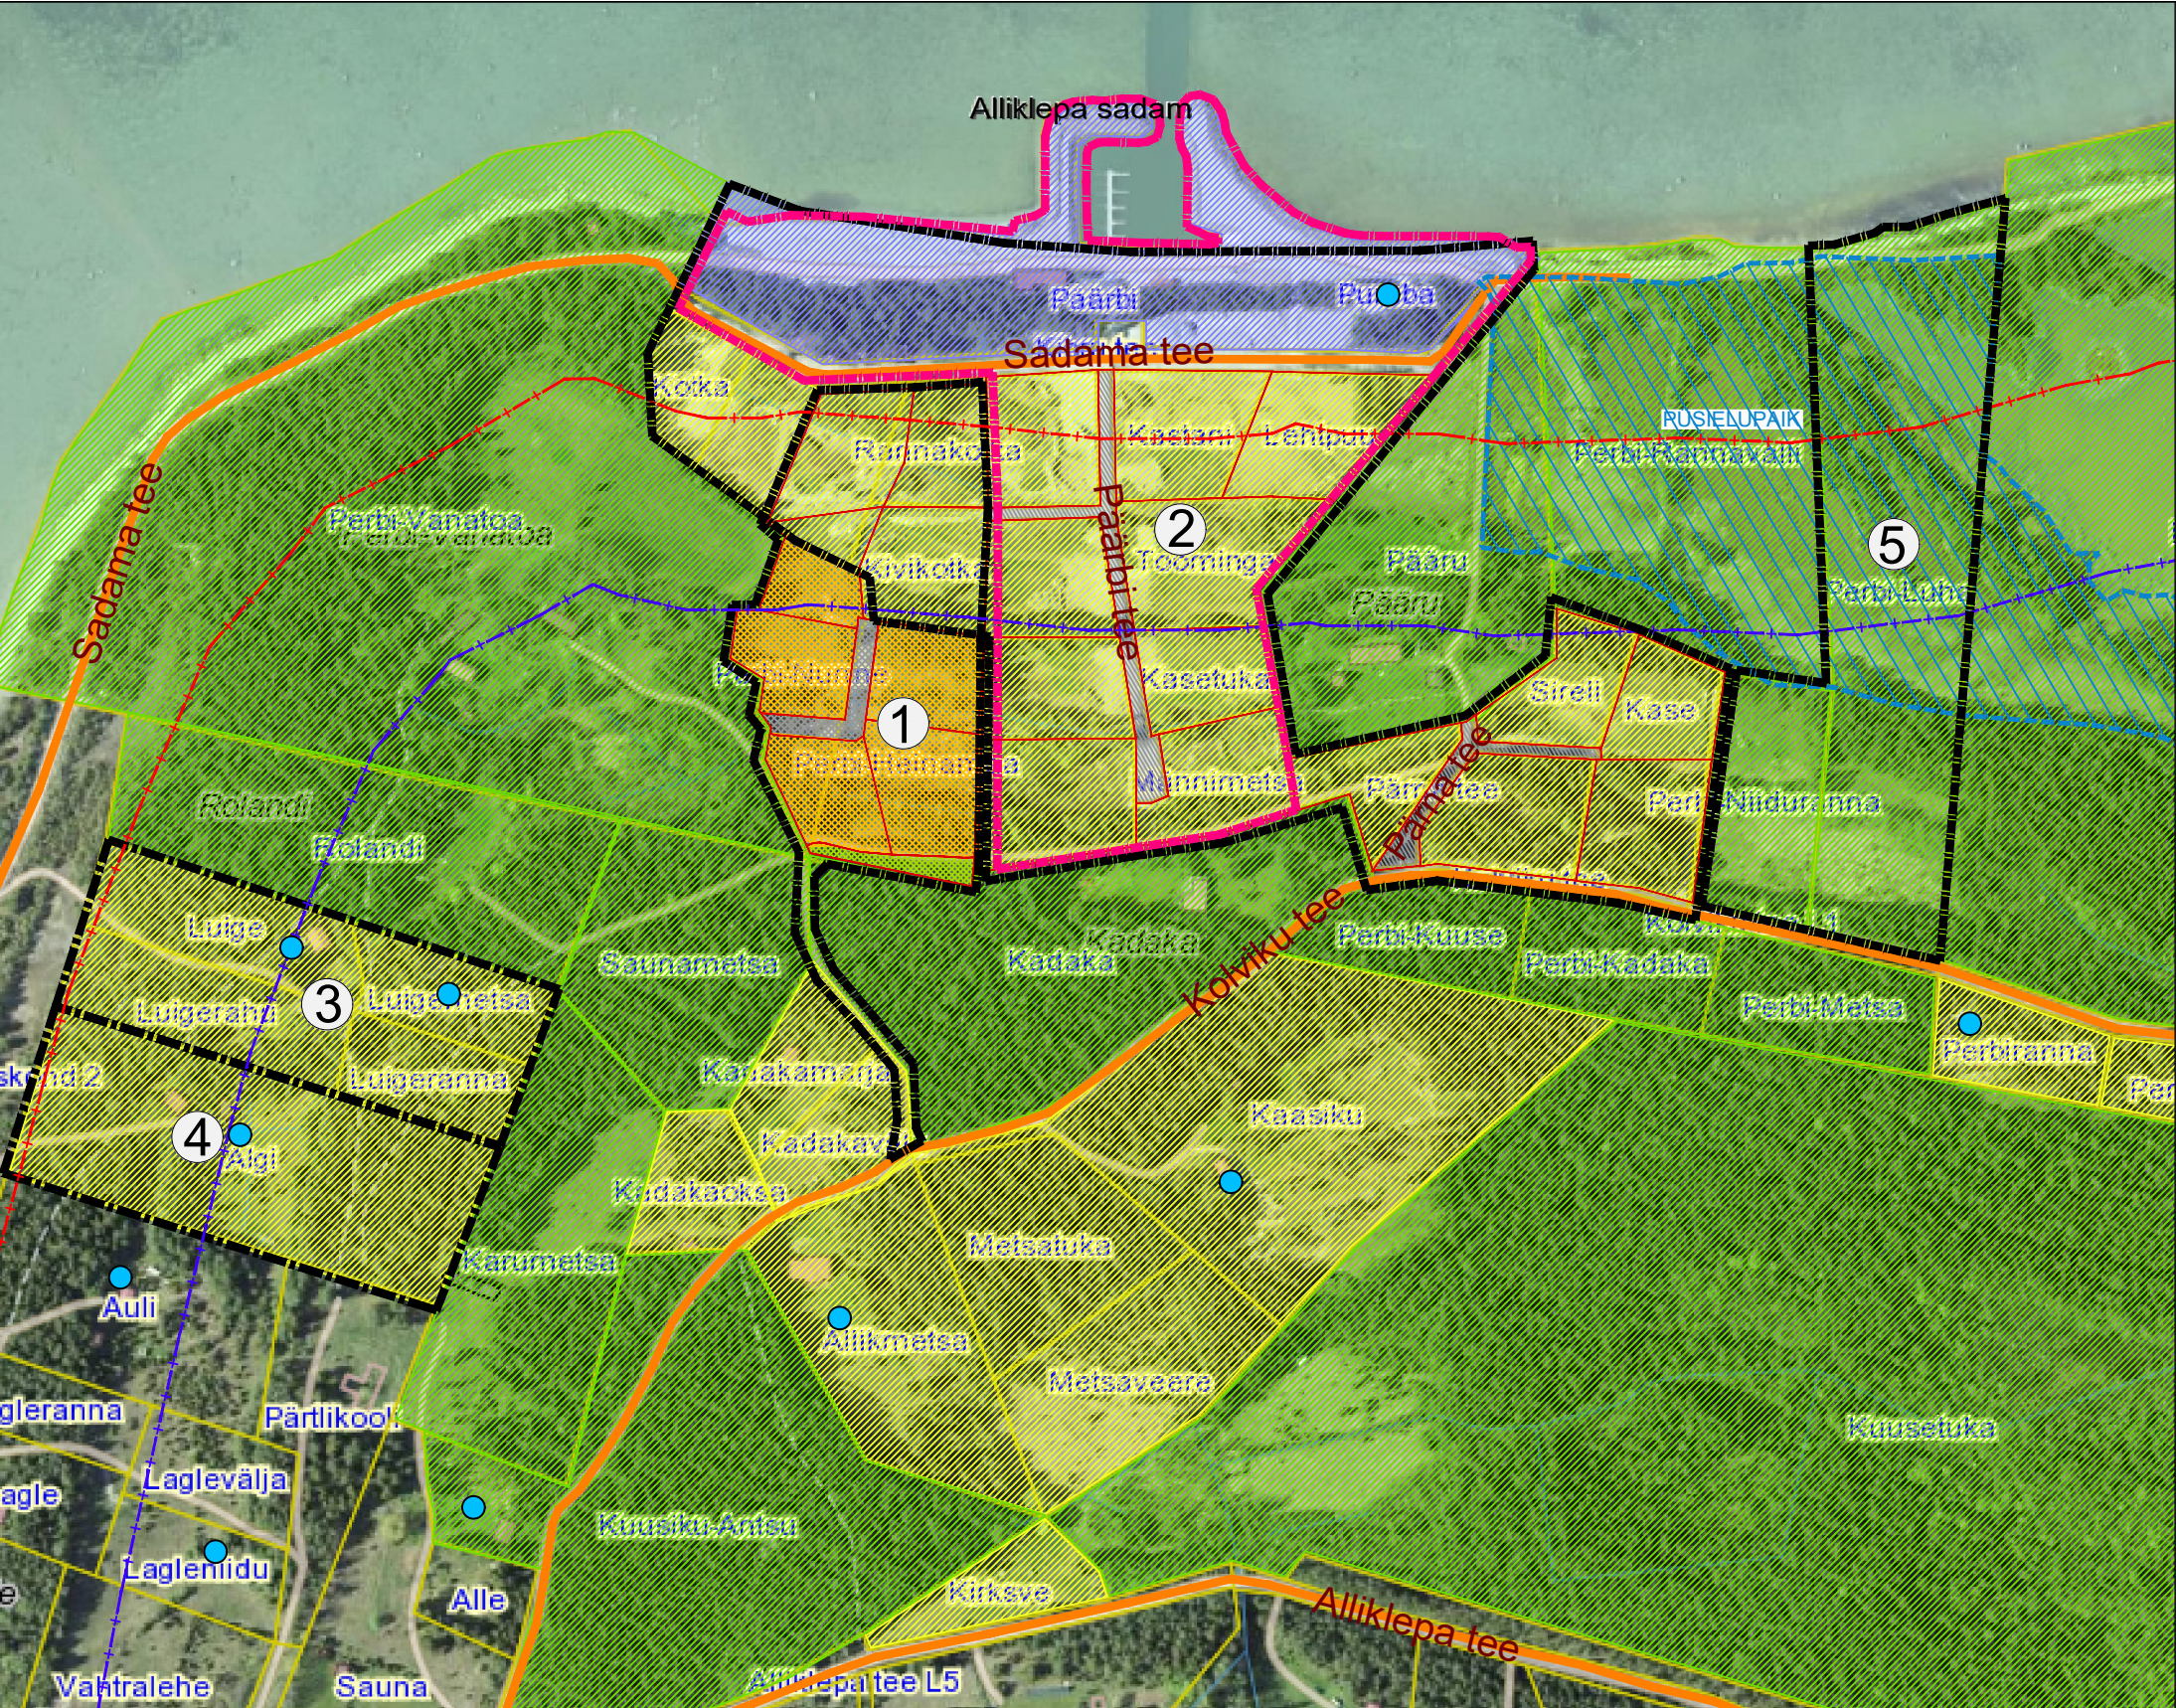

- LEPPEMÄRGID:
- Planeeringuala piir
 - Kohalik tee
 - Krundi piir
 - Ranna ehituskeeluvöönd 100 m
 - Ranna piiranguvöönd 200 m
 - Olemasolev elumumaa
 - Olemasolev tootmismaa (Alliklepa jahisadam)
 - Olemasolev maatulundusmaa
 - Olemasolev transpordimaa
 - Perspektiivne elumumaa
 - Perspektiivne maatulundusmaa
 - Perspektiivne transpordimaa
 - Padise käpaliste püsielupaik
 - Puurkaev
 - Kehtestatud detailplaneeringuala piir numbriga

- KEHTESTATUD DETAILPLANEERING:
- 1 Lääne-Harju vald, Alliklepa küla, Perbi-Nurme ja Perbi-Heinamaa kinnistute ning lähiala detailplaneering. Planeeringu eesmärgiks on moodustada kaheksa elumumaa, üks teemaa ja üks maatulundusmaa krunt. Kehtestatud 2.11.2021. a.
 - 2 Padise vald, Alliklepa küla, Päärbi ja Pertanina kinnistute detailplaneering. Planeeringu eesmärgiks on määrata tingimused sadama ja elamute rajamiseks. Kehtestatud 14.09.2005. a.
 - 3 Padise vald, Alliklepa küla, Luige kinnistu detailplaneering. Planeeringu eesmärgiks on jagada kinnistu neljaks ühepereelamu krundiks. Kehtestatud 30.08.2006. a.
 - 4 Padise vald, Alliklepa küla, Algi kinnistu detailplaneering. Planeeringu eesmärgiks on maakasutuse sihtotstarbe muutmine. Kehtestatud 16.12.2003. a.
 - 5 Lääne-Harju vald, Alliklepa küla, Perbi-Luha ja Perbi-Niiduranna detailplaneering. Planeeringu eesmärgiks on maatulundusmaa kruntideks jagamine, kruntide hoonestus ja ehitusõiguse määramine. Kehtestatud 07.02.2023. a.

Märkused:
1. Aluskaardina on kasutatud Maa-ameti geoportaali kaarti (seisuga 06.11.2020. a).

OÜ Entec Eesti Pärnu mnt 160E, 11317 Tallinn Tel 617 7430 entec@entec.ee Reg.nr. 10449959		ENTEC		Töö nimetus PÄÄRBI, PUMBA, MERIKOTKA, TUULEKOTKA, ROHUKOTKA, NIIDUKOTKA, MÄNNIMETSA, KASETUKA, TOOMINGA, KASTANI, LEHTPUU, PÄÄRBI TEE JA KIBRU TEE KATASTRIÜKSUSTE DETAILPLANEERING			
Tellija Alliklepa Arendus OÜ / Alliklepa Sadam OÜ				Joonise nimetus KONTAKTVÖÖNDI PLAAN			
Projektijuht Janne Tekku							
Arhitekt-planeerija Janne Tekku							
Koostamise kuupäev Väljatrükkimise kuupäev		02.02.2022. a 10.02.2023. a		Töö nr 1287/20	Stadium DP	Joonise nr 2	Möötkava