


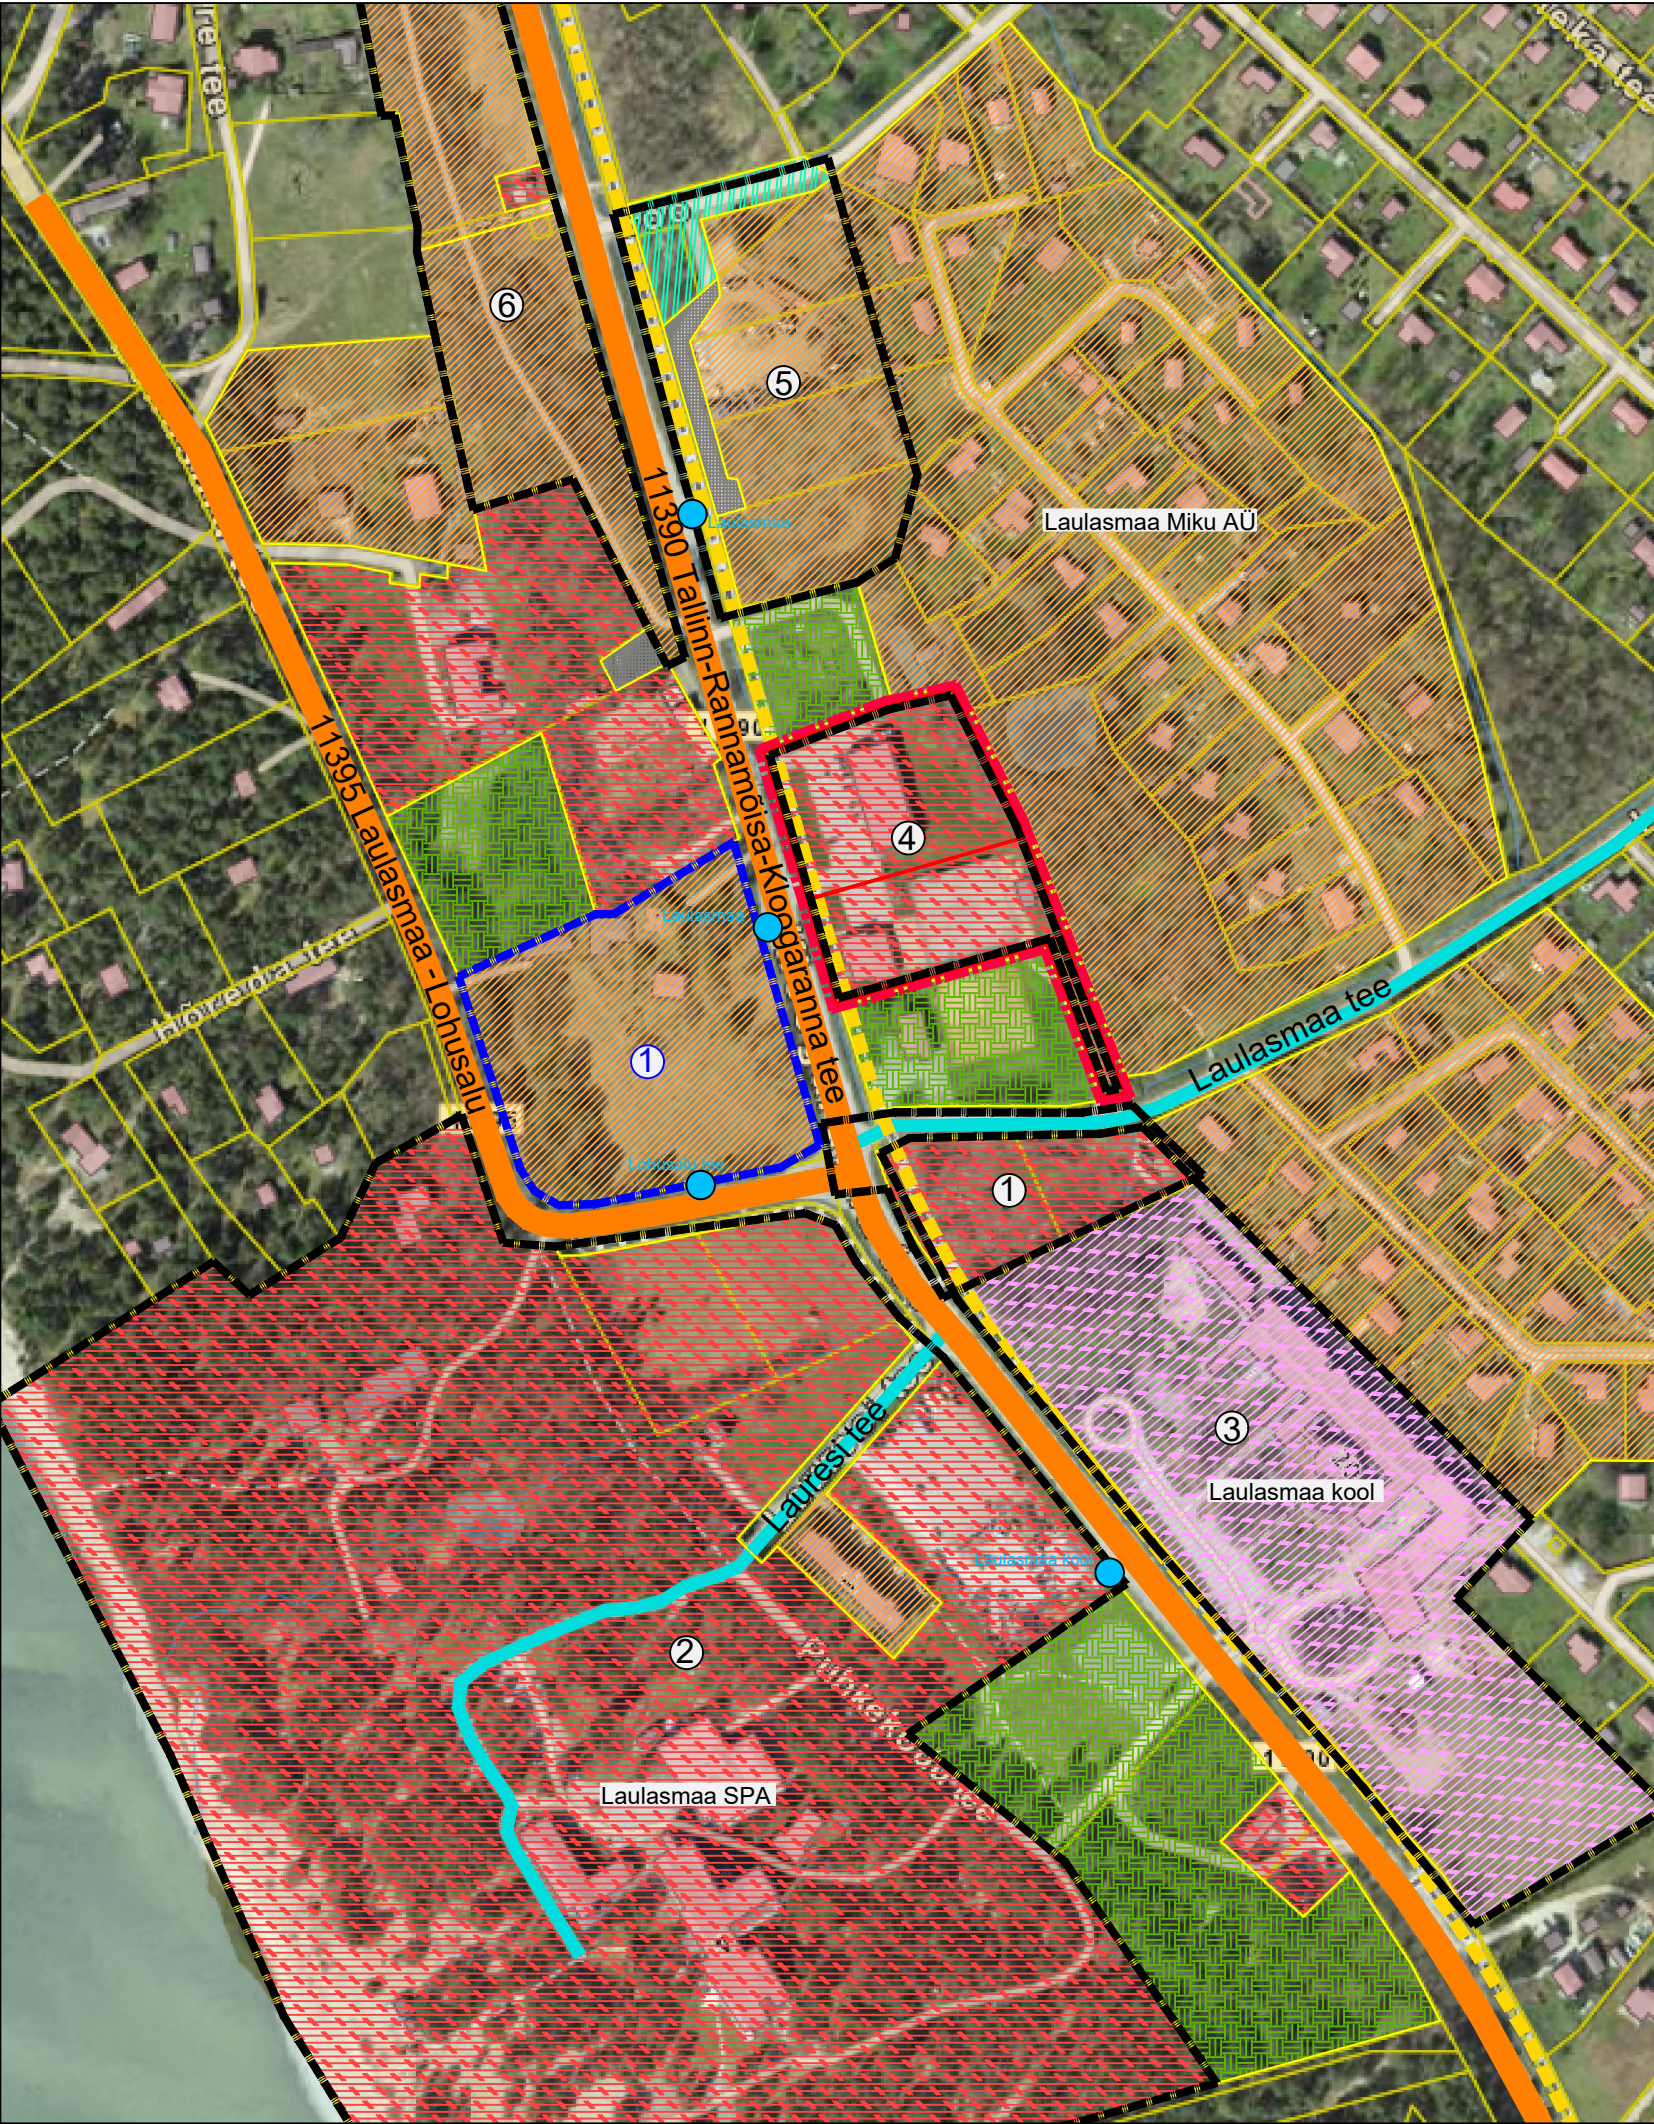

LEPPEMÄRGID:

- Planeeringuala piir
- Planeeritav krundipiir
- Kõrvalmaantee
- Kohalik tee
- Olemasolev kergliiklustee
- Olemasolev elamumaa
- Olemasolev maatulundusmaa
- Olemasolev ühiskondlike ehitiste maa
- Olemasolev ärimaa
- Olemasolev sihtotstarbeta maa
- Olemasolev transpordimaa
- Laulasmaa
- Bussipeatus koos nimega
- Kehtestatud detailplaneeringuala piir numbriga
- Algatatud detailplaneeringuala piir numbriga

ALGATATUD DETAILPLANEERING:

- 1 Lohusalu tee 2 katastriüksuse detailplaneering. Planeeringu eesmärk on kinnistu jagamine neljaks elamumaa sihtotstarbega krundiks. Algatatud 07.06.2022. a

KEHTESTATUD DETAILPLANEERINGUD:

- 1 Laulasmaa tee 2 kinnistu ja lähiala detailplaneering. Planeeringu eesmärk on maa sihtotstarbe muutmise ja kinnistu jagamine, ärihoonete rajamiseks tingimuste seadmine. Kehtestatud 19.01.2021. a
- 2 Laulasmaa Koolitus- ja Puhkekeskuse detailplaneering. Planeeringu eesmärk on ehitustegevuse ja maakasutuse määramine. Kehtestatud 01.12.2004. a
- 3 Laulasmaa kooli maa-ala detailplaneering. Planeeringu eesmärk on maaüksuste liitmine, kruntide ehitusõiguse määramine, maa munitsipaliseerimine. Kehtestatud osaliselt 08.07.2004. a
- 4 Laulasmäe XI mü detailplaneering. Planeeringu eesmärk on maa sihtotstarbe muutmise ja ehitusõiguse määramine. Kehtestatud 08.09.2004. a
- 5 Rannarossi tee 1 (Laulasmäe-XVII) detailplaneering. Planeeringu eesmärk on määrata kinnistute piirid, ehitusjooned, ehituskeelualad, kinnistu funktsioonid, ehitusalused pinnad. Kehtestatud 23.03.2015. a
- 6 Laulasmäe XXI maaüksuse detailplaneering. Planeeringu eesmärk on maa-ala jagamine kolmeks korterelamu krundiks. Kehtestatud 07.09.2006. a.

OÜ Entec Eesti Pärnu mnt 160E, 11317 Tallinn Tel 617 7430 entec@entec.ee Reg.nr. 10449959 		Töö nimetus LÄÄNE-HARJU VALD, LAULASMAA KÜLA , KLOOGARANNA TEE 26 KINNISTU JA LÄHIALA DETAILPLANEERING			
Tellija Tallinna Kaubamaja Kinnisvara AS, Ralf Pärni		Joonise nimetus KONTAKTVÕÖNDI PLAAN			
Projektijuht Janne Tekku					
Arhitekt-planeerija Janne Tekku					
Koostamise kuupäev	15.08.2022. a	Töö nr	Stadium	Joonise nr	Mõõtkava
Väljatrükkimise kuupäev	15.08.2022. a	1331/21	DP	2	