


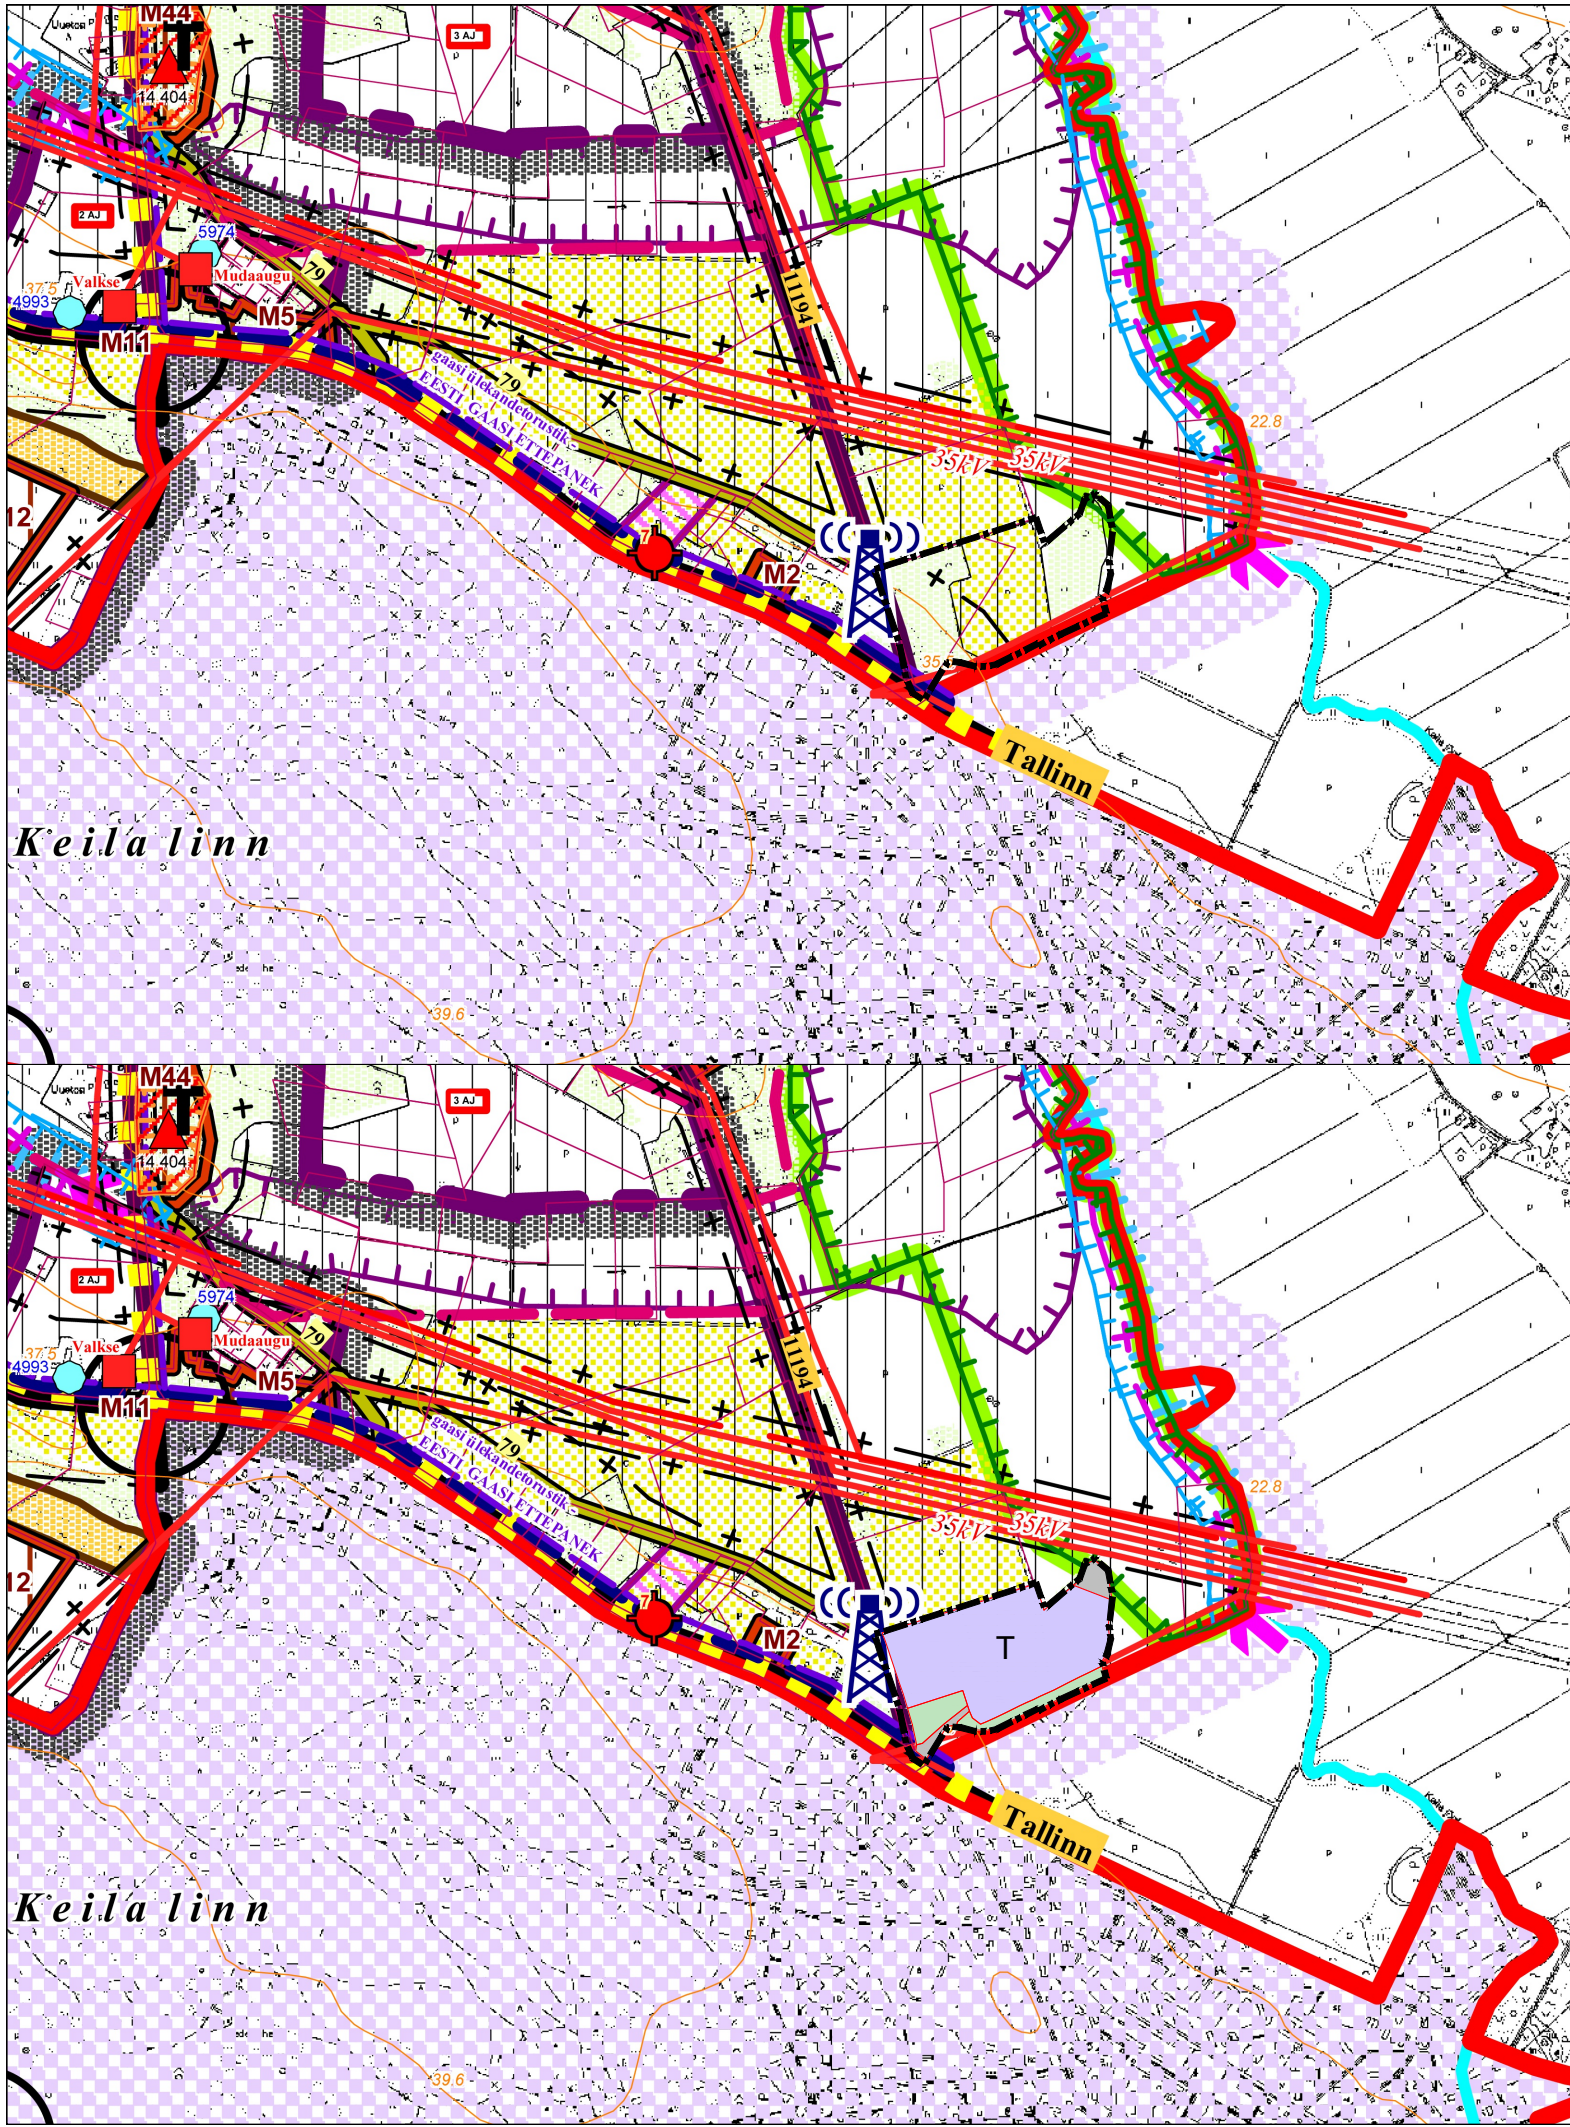

KEILA VALLA ÜLDPLANEERINGU LEPPEMÄRK:

- PLANEERINGUALA PIIR
- SÄILUB SENINE SIHTOTSTARVE (maatulundusmaa)

ÜLDPLANEERINGU MUUTMISE ETTEPANEKU LEPPEMÄRGID:

- PLANEERINGUALA PIIR
- TOOTMISMAA
- MAATULUNDUSMAA
- TRANSPORDIMAA

Väljavõtteid kehtivast Keila valla üldplaneeringu põhijoonisest

|   |  |                                      |                                  |   |                                  |
|---|--|--------------------------------------|----------------------------------|---|----------------------------------|
| <div>OÜ Entec Eesti<br/>Pärnu mnt 160J, 11317 Tallinn<br/>Tel 617 7430<br/>entec@entec.ee<br/>Reg.nr. 10449959</div> |  | <div>ENTEC</div>                     |                                  | <div>Töö nimetus</div> <div>KEILA VALLA ÜLDPLANEERINGUT MUUTEV DETAIL-<br/>PLANEERING LÄÄNE-HARJU VALLAS VALKSE KÜLAS<br/>VÄLJAOTSA JA TOAKILGI KINNISTUTEL JA NENDEGA<br/>PIIRNEVAL LÄHIALAL</div> |                                  |
| <div>Tellija</div> <div>Lääne-Harju Vallavalitsus</div>                                                              |  |                                      |                                  | <div>Joonise nimetus</div> <div>ÜLDPLANEERINGU MUUTMISE ETTEPANEK</div>   |                                  |
| <div>Projekti juht</div> <div>Janne Tekku</div>                                                                      |  |                                      |                                  |   |                                  |
| <div>Arhitekt-planeerija</div> <div>Janne Tekku</div>                                                                |  |                                      |                                  |   |                                  |
| <div>Koostamise kuupäev</div> <div>01.07.2024. a</div> <div>Väljatrükkimise kuupäev</div> <div>08.09.2025. a</div>   |  | <div>Töö nr</div> <div>1295/21</div> | <div>Stadium</div> <div>DP</div> | <div>Joonise nr</div> <div>7</div>   | <div>Mõõtkava</div> <div>-</div> |