


Koordinaadid L-Est süsteemis Kõrgused EH2000 süsteemis KUI piird peale kantud koordinaatide järgi		leht nr. 4
Asukoht: Paldiski linn Lääne-Harju vald Harju maakond	Objekt: Tallinna mnt 44, 41 ja Jaani tee 2 geodeetiline olusplaan	
Nullpunkt Projekt		Mõõtkava: 1:1000
Plaan koostaja Meelis Leppik	Projekti juht Mihkel Lemmiku	EE0000228
	alajärgstatud digitaalselt	Plaan koostamise kuupäev: 08.04.2018.

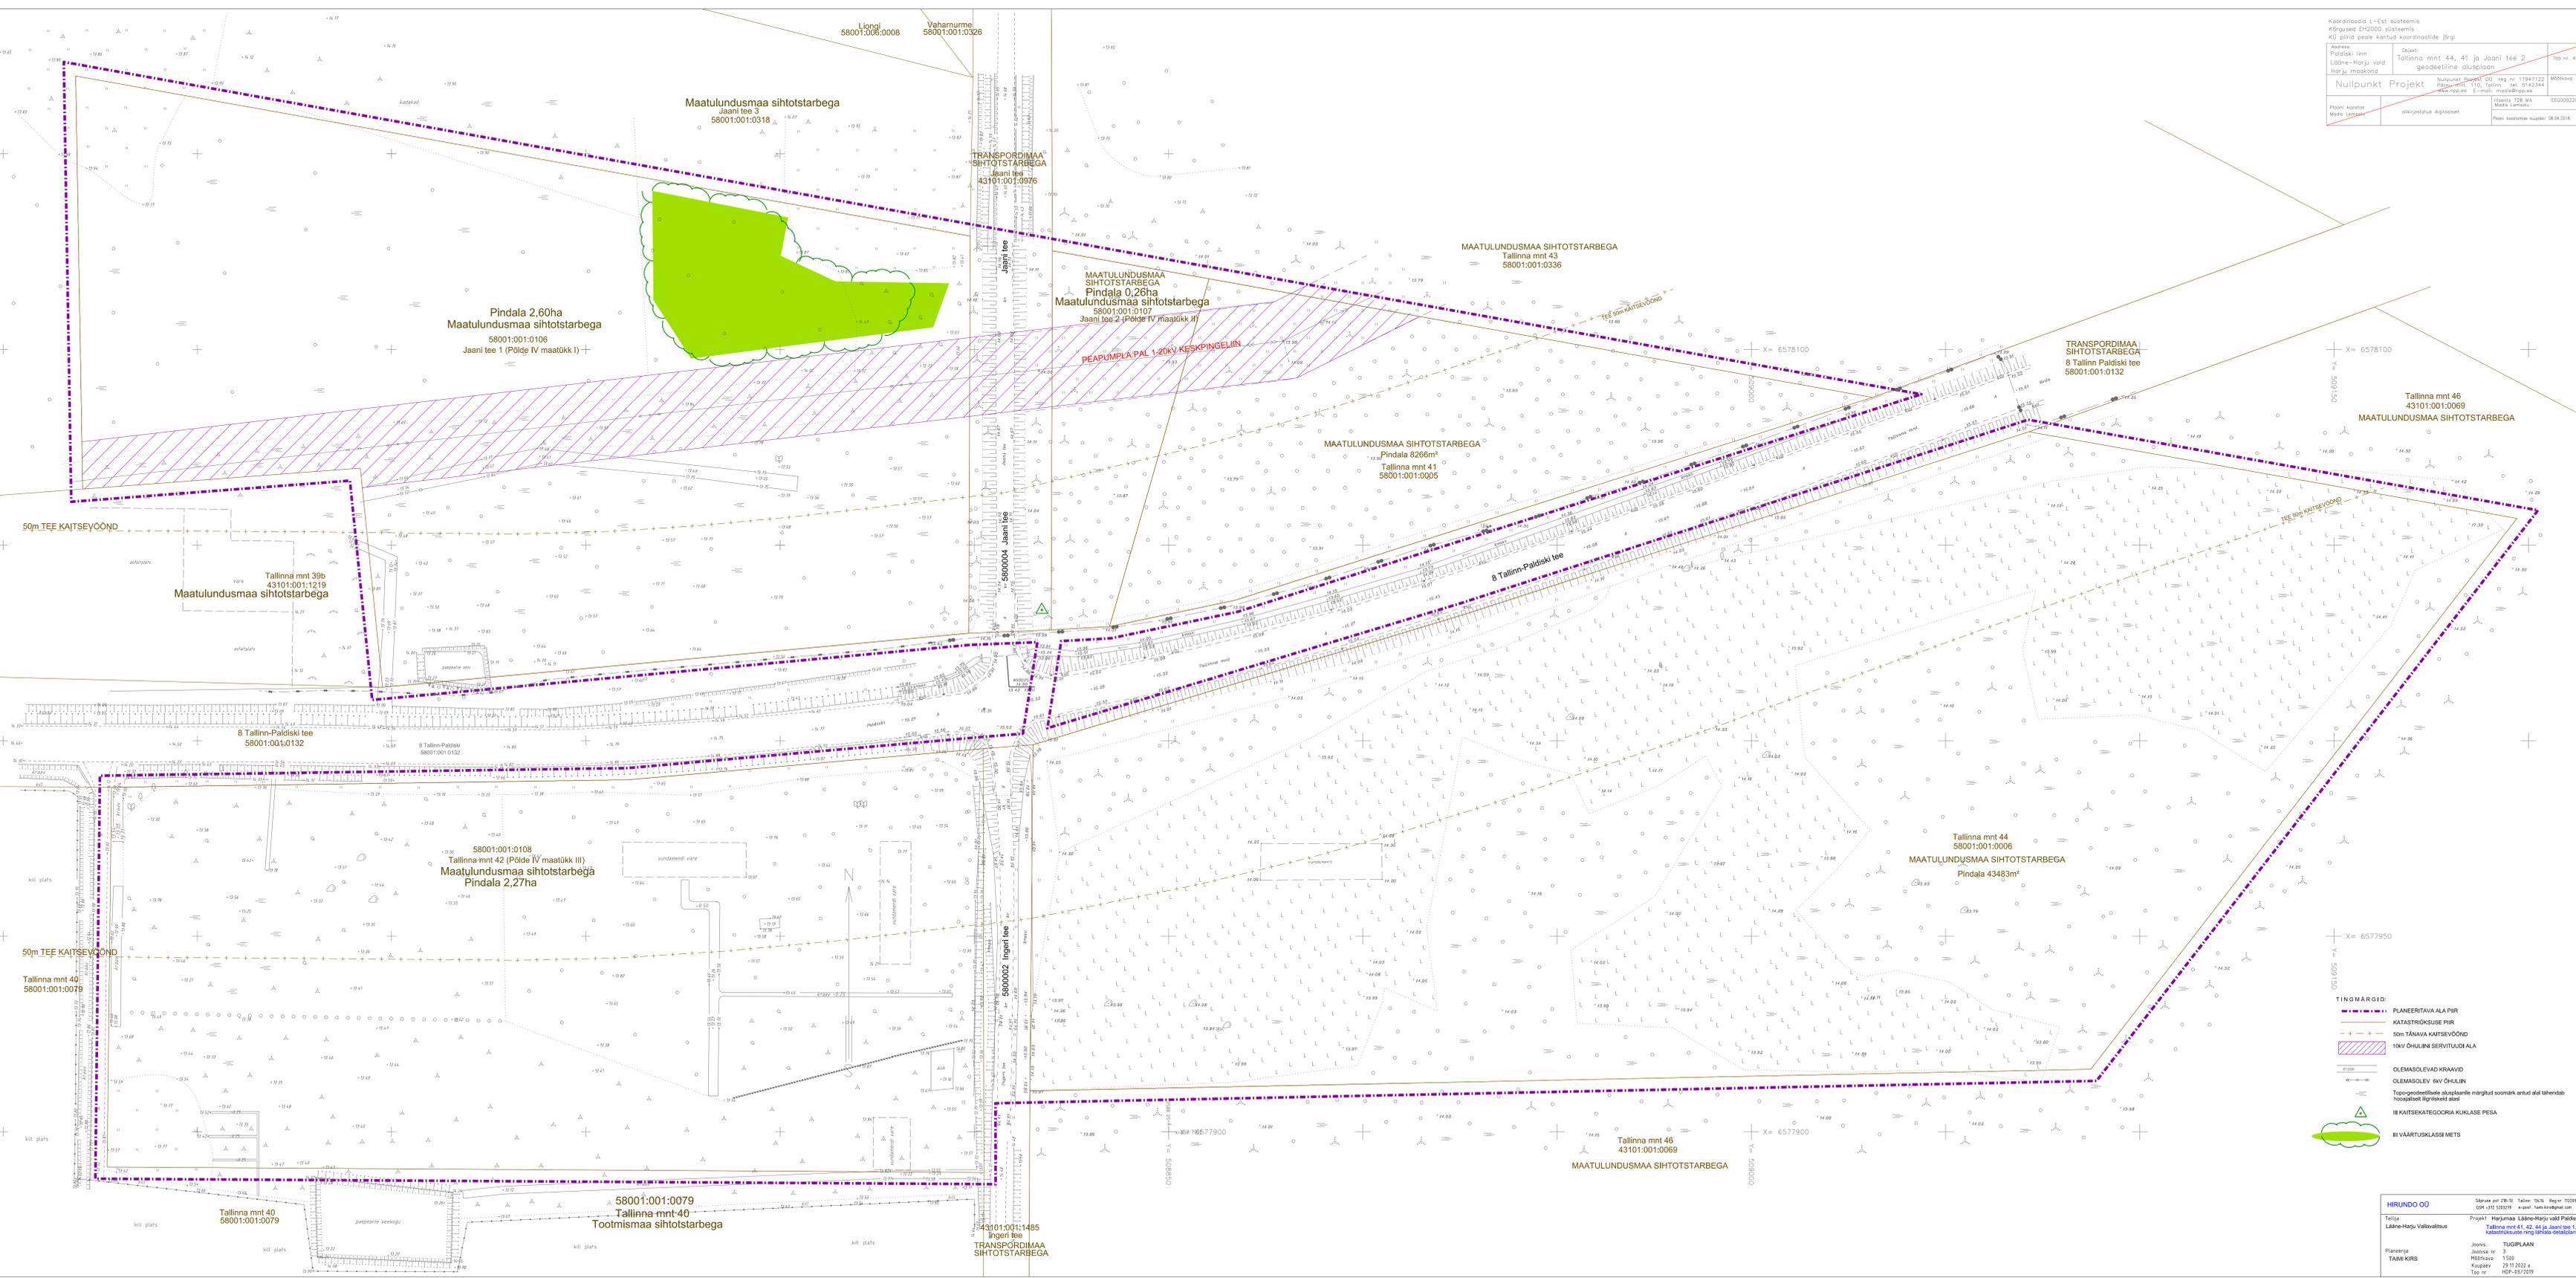

Pindala 2,60ha
Maatulundusmaa sihtotstarbega
58001:001:0106
Jaani tee 1 (Põlde IV maatükk I)

Maatulundusmaa sihtotstarbega
Jaani tee 3
58001:001:0318

TRANSPORDIMAA
SIHTOTSTARBEGA
Jaani tee
43101:001:0976

MAATULUNDUSMAA
SIHTOTSTARBEGA
Pindala 0,26ha
Maatulundusmaa sihtotstarbega
58001:001:0107
Jaani tee 2 (Põlde IV maatükk II)

MAATULUNDUSMAA SIHTOTSTARBEGA
Tallinna mnt 43
58001:001:0336

TRANSPORDIMAA
SIHTOTSTARBEGA
8 Tallinn Paldiski tee
58001:001:0132

Tallinna mnt 46
43101:001:0069
MAATULUNDUSMAA SIHTOTSTARBEGA

MAATULUNDUSMAA SIHTOTSTARBEGA
Pindala 8266m²
Tallinna mnt 41
58001:001:0005

Tallinna mnt 39b
43101:001:1219
Maatulundusmaa sihtotstarbega

8 Tallinn-Paldiski tee
58001:001:0132

58001:001:0108
Tallinna mnt 42 (Põlde IV maatükk III)
Maatulundusmaa sihtotstarbega
Pindala 2,27ha

Tallinna mnt 44
58001:001:0006
MAATULUNDUSMAA SIHTOTSTARBEGA
Pindala 43483m²

Tallinna mnt 40
58001:001:0079

58001:001:0079
Tallinna mnt 40
Tootmismaa sihtotstarbega

43101:001:11485
Ingeri tee
TRANSPORDIMAA
SIHTOTSTARBEGA

Tallinna mnt 46
43101:001:0069
MAATULUNDUSMAA SIHTOTSTARBEGA

- TINGIMÄRGID:
- PLANEERITAVA ALA PIIR
 - KATASTRILISE PIIR
 - 50m TÄNAVA KAITSEVÕÕND
 - 10KV ÕHULINI SERVITUUDI ALA
 - OLEMASOLEV 6KV ÕHULINI
 - TOPO-GEODEETILISE ALUSPLAANI MÄRGITUD SOOMAKI ANDUS TÄLHENDAB HOUGAJATEL IIRITISEID ALASID
 - III KAITSEKATEGORIA KUKLASE PESA
 - II VÄÄRTUSKLASSI METS

HIRUNDO OÜ		Sõbruse pst 29b-10 Tallinn 10139	Reg nr 1022919
Tellijärgi: Lääne-Harju Vallavalitsus		Ühiskonnakaitse osakond	Reg nr 1022919
Plaanija: TAIM KIRS		Projekti: Harjumaa Lääne-Harju vald Paldiski linn katusrikkuse ringi lähtel detailplaneering	Reg nr 1022919
Koostaja: TAIM KIRS		Joonis: 3	TUGIPLAAN
Töö nr: 1022919		Mõõtkava: 1:1000	
		Koostamise kuupäev: 29.11.2022	
		Töö nr: 1022919	