


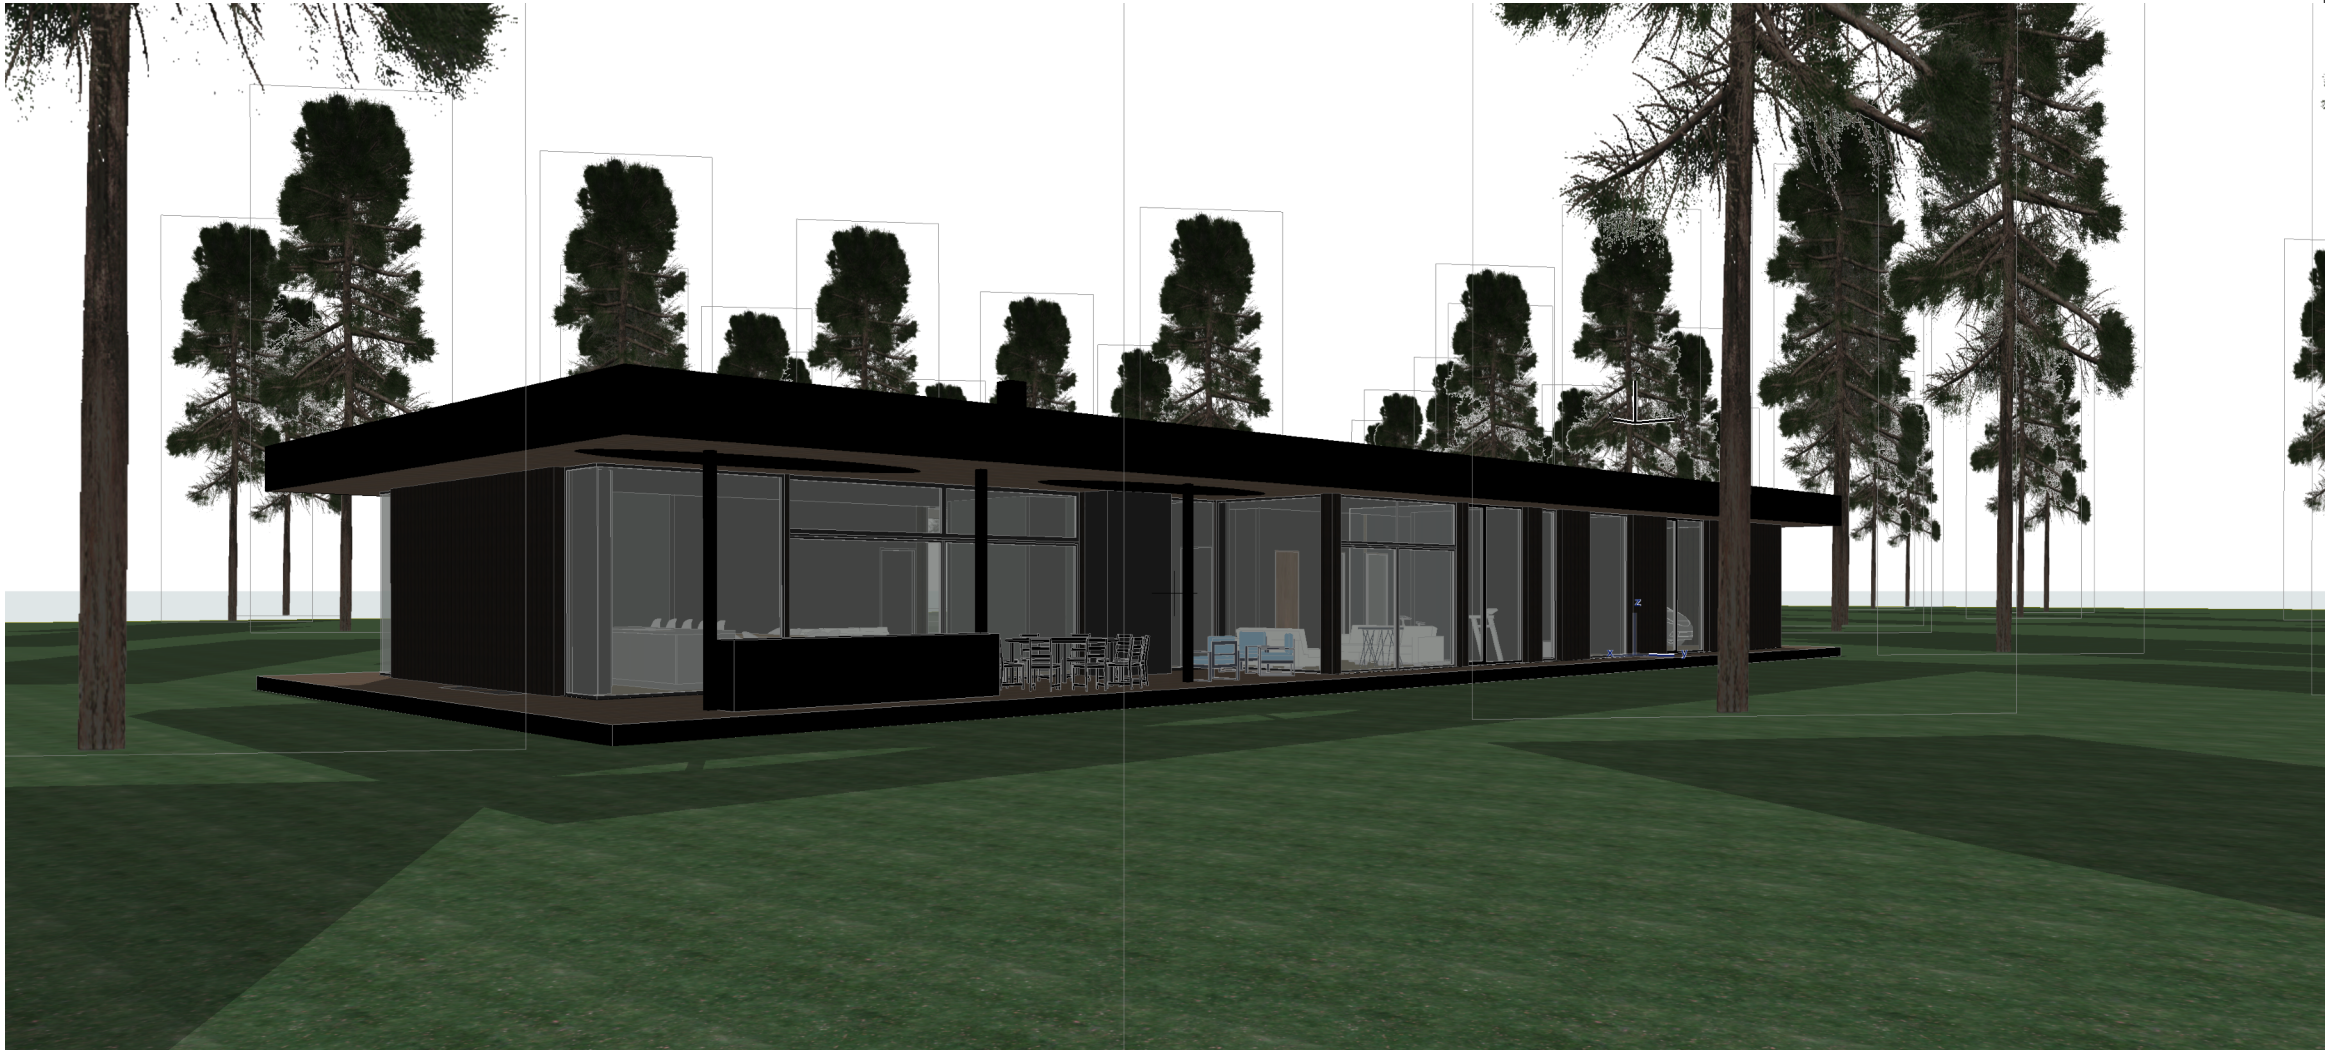

Objekt: Üksikelamu
Happy Home Majad OÜ
elementmaja Taani
Aadress: Näkineiu tee 20,
Meremõisa küla,
Lääne-Harju vald
Tellija: Andres Urb

Joonise nimetus:	3D vaated	Joonise number:	
Töö number:	2402_EP	Mõõtkava:	
Projekti staadium:	Eskiis	Kuupäev:	19.03.2024
Arhitekt:	Sigrid Nõmmik	Allkiri:	digiaalselt allkirjastatud