


TINGMÄRGID

- Planeeringuala piir
- Hoonestusala
- Kinnistu piir
- Metsa tn 2
43101:001:1760 Katastriüksuse nimi/number
- Planeeritav elamu
- Planeeritav abihoone
- Tuleohutuskuja 8m
- Ol.olev tee
- ✎ Ol.olev kõrghaljastus
- Ol.olev rada
- ▲ Planeeritav pääs kinnistule
- Planeeritav juurdepääsutee
- Planeeritav parkimiskoht
- Planeeritav prügikonteineri asukoht
- ⊕PK Planeeritav puurkaev
- Planeeritav kogumismahuti, kuja 5m
- vi— Planeeritav veetrass
- ki—ki— Planeeritav kanal.trass
- Planeeritav elektrimaakaabel
- Planeeritav elektrikilp Olemasoleva alajaama Kolonni:(Harju-Risti) fiidri F3 õhuliini baasil nähakse ette uuele objektile toiteliin 0,4 kV maakaabelliinina. Täpsustatakse projekteerimise etapis
- × Likvideeritav objekt
- Seatav servituut

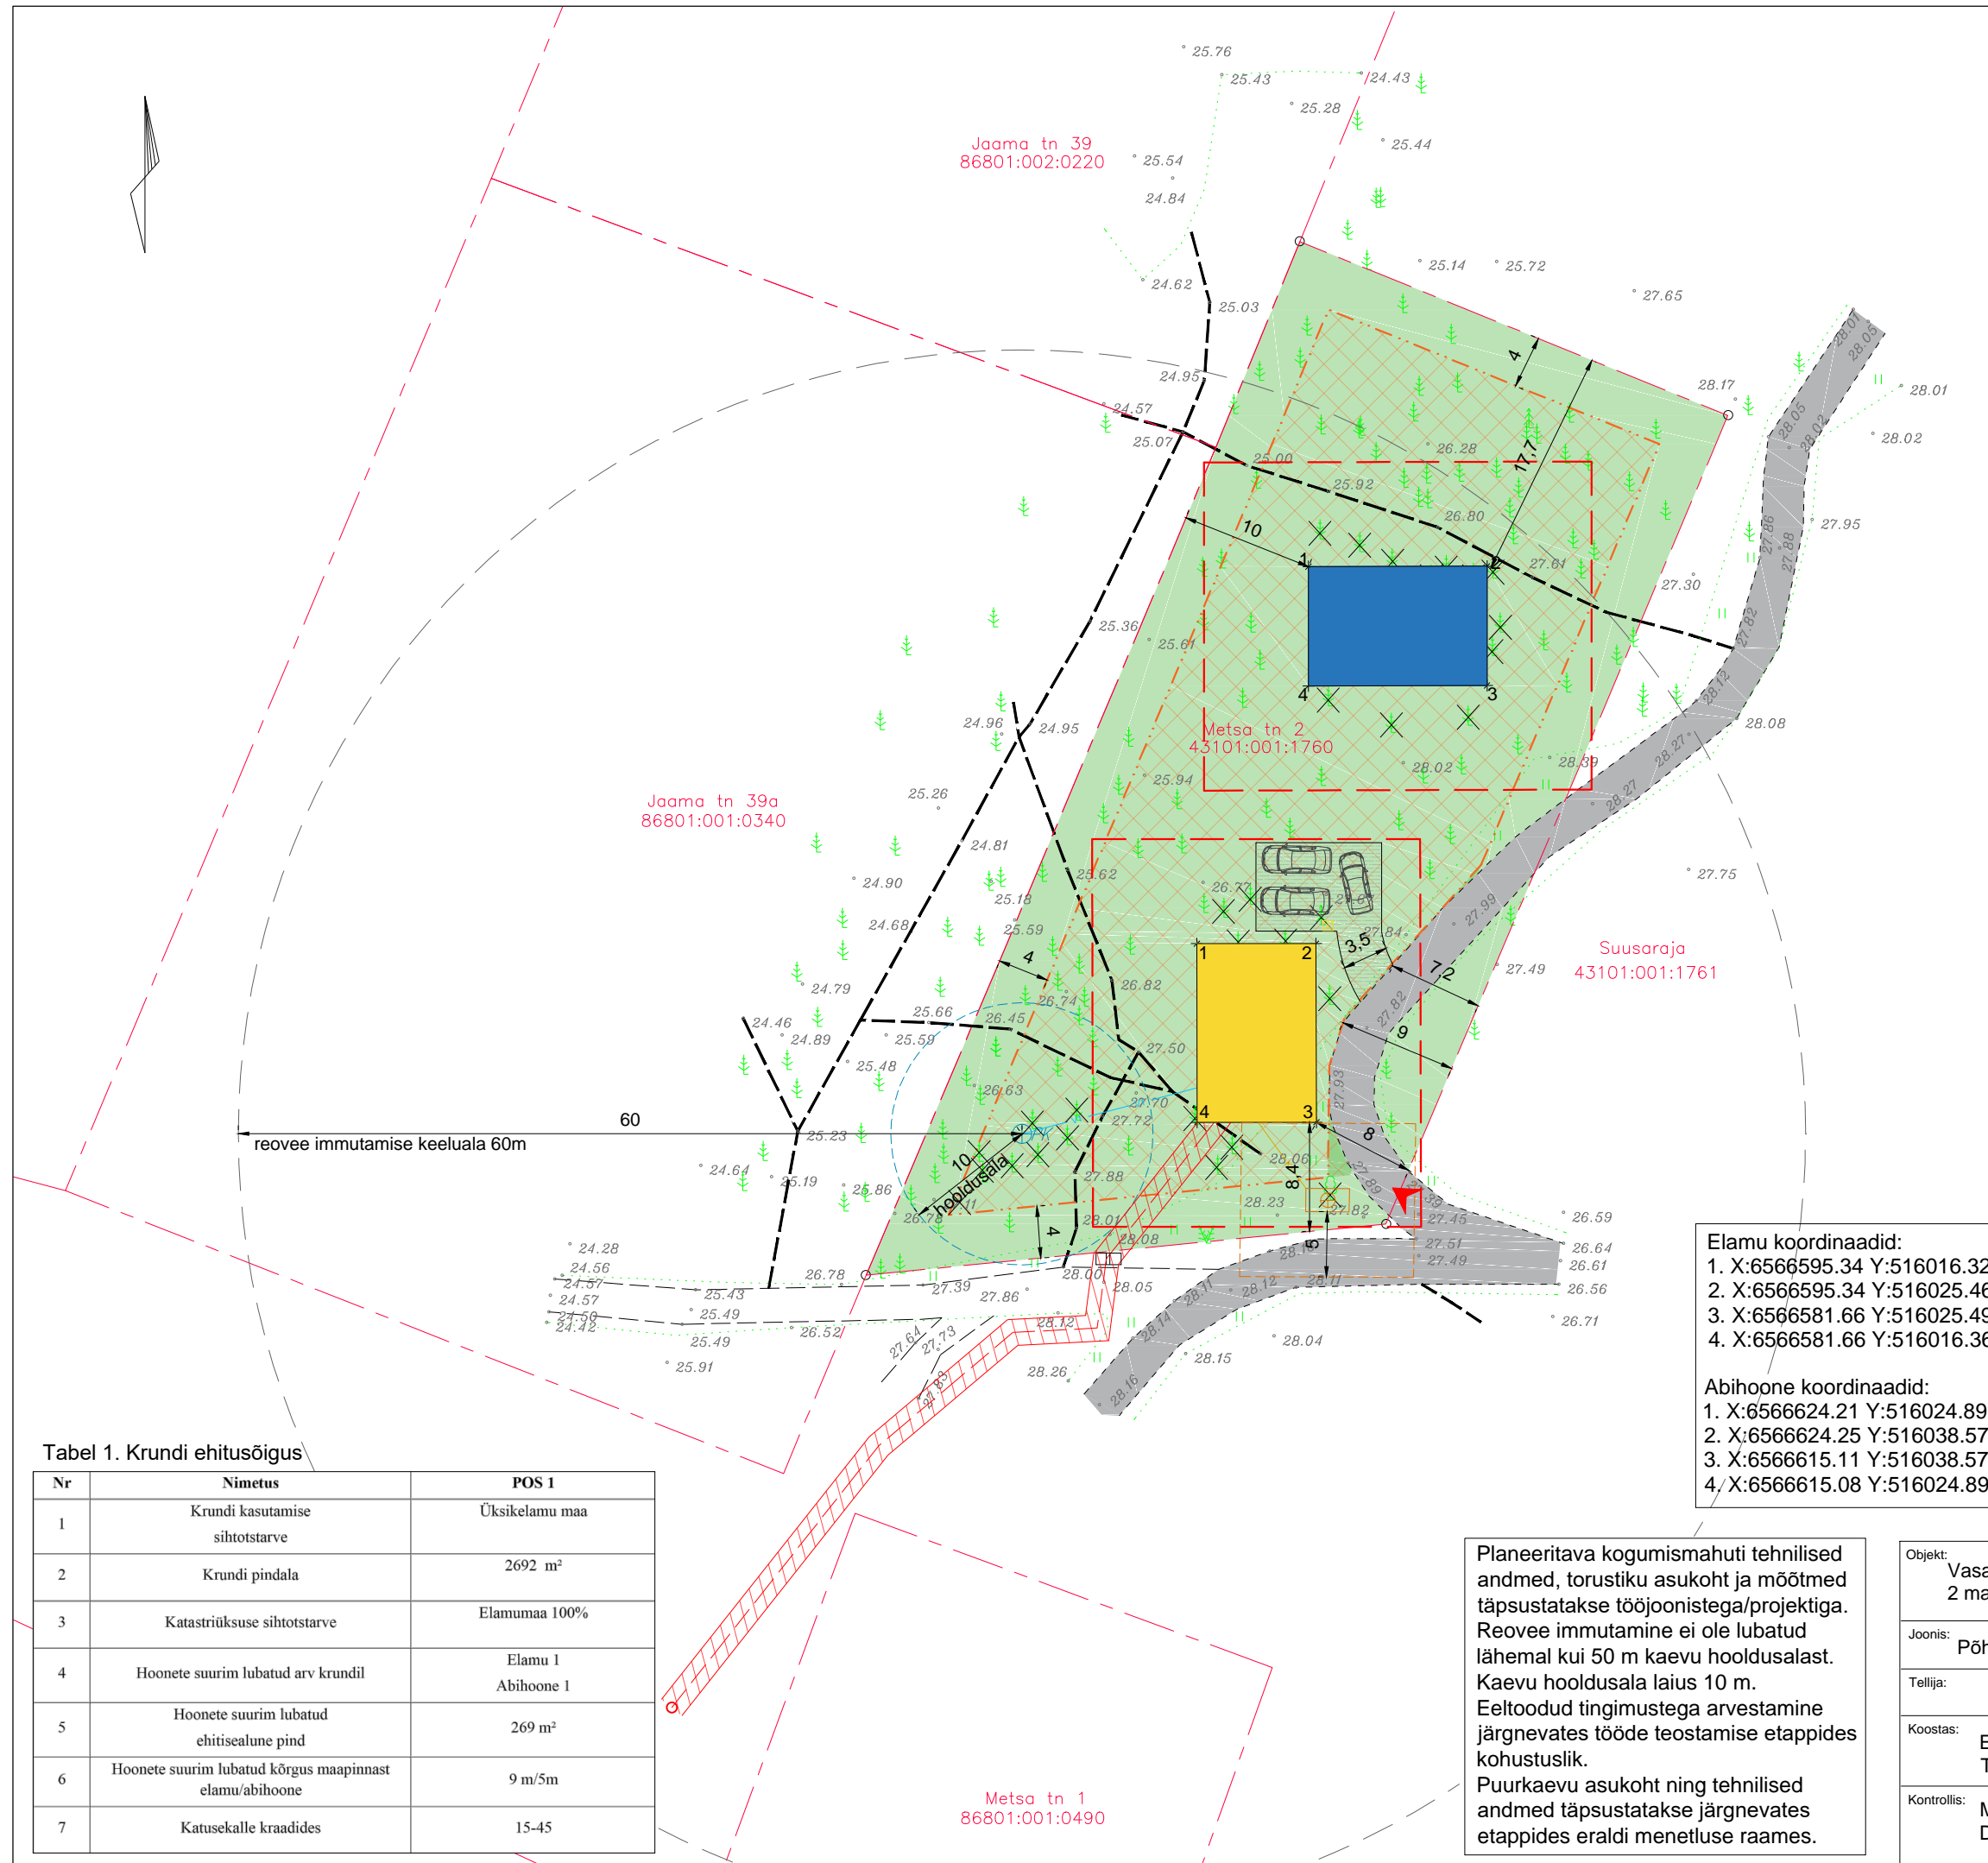

Elamu koordinaadid:
 1. X:6566595.34 Y:516016.32
 2. X:6566595.34 Y:516025.46
 3. X:6566581.66 Y:516025.49
 4. X:6566581.66 Y:516016.36

Abihoone koordinaadid:
 1. X:6566624.21 Y:516024.89
 2. X:6566624.25 Y:516038.57
 3. X:6566615.11 Y:516038.57
 4. X:6566615.08 Y:516024.89

Geodeetiline alusplaan: Ankord OÜ, Aiandi tee 4-57a, Viimsi, Harjumaa.
 Kuupäev: 15.12.2021. Töö nr: 2875M.
 Koordinaadid L'Est 97 süsteemis, kõrgused EH2000 süsteemis. Piiriandmed laetud Maa-Ametist 25.11.2021, piirijoonte asukohad on informatiivsed.

Planeeritava kogumismahuti tehnilised andmed, torustiku asukoht ja mõõtmed täpsustatakse tööjoonistega/projektiga. Reovee imutamine ei ole lubatud lähemal kui 50 m kaevu hooldusalast. Kaevu hooldusala laius 10 m. Eeltoodud tingimustega arvestamine järgnevates tööde teostamise etappides kohustuslik. Puurkaevu asukoht ning tehnilised andmed täpsustatakse järgnevates etappides eraldi menetluse raames.

Tabel 1. Krundi ehitusõigus

Nr	Nimetus	POS 1
1	Krundi kasutamise sihtotstarve	Üksikelamu maa
2	Krundi pindala	2692 m ²
3	Katastriüksuse sihtotstarve	Elamumaa 100%
4	Hoonete suurim lubatud arv krundil	Elamu 1 Abihoone 1
5	Hoonete suurim lubatud ehitisealune pind	269 m ²
6	Hoonete suurim lubatud kõrgus maapinnast elamu/abihoone	9 m/5m
7	Katusekalle kraadides	15-45

Objekt:	Vasalemma alevikus Metsa tn 2 maaüksuse detailplaneering	Address:	Metsa tn 2, Vasalemma alevik, Lääne-Harju vald, Harju maakond
Joonis:	Põhijoonis tehnovõrkudega (sh kitsendused)		Töö nr: EX1412
Tellijä:			Joonise nr: 4
Koostas:	EVOX OÜ Leetpõosa 16 Vahi alevik Tartu vald Tel:5233943 Reg.nr. 14390312 EEP004076		Stadium: DP Formaat: A3
Kontrollis:	Merlin Kark Diplom MD 002914		Mõõtkava: M 1:500 04.05.2022