
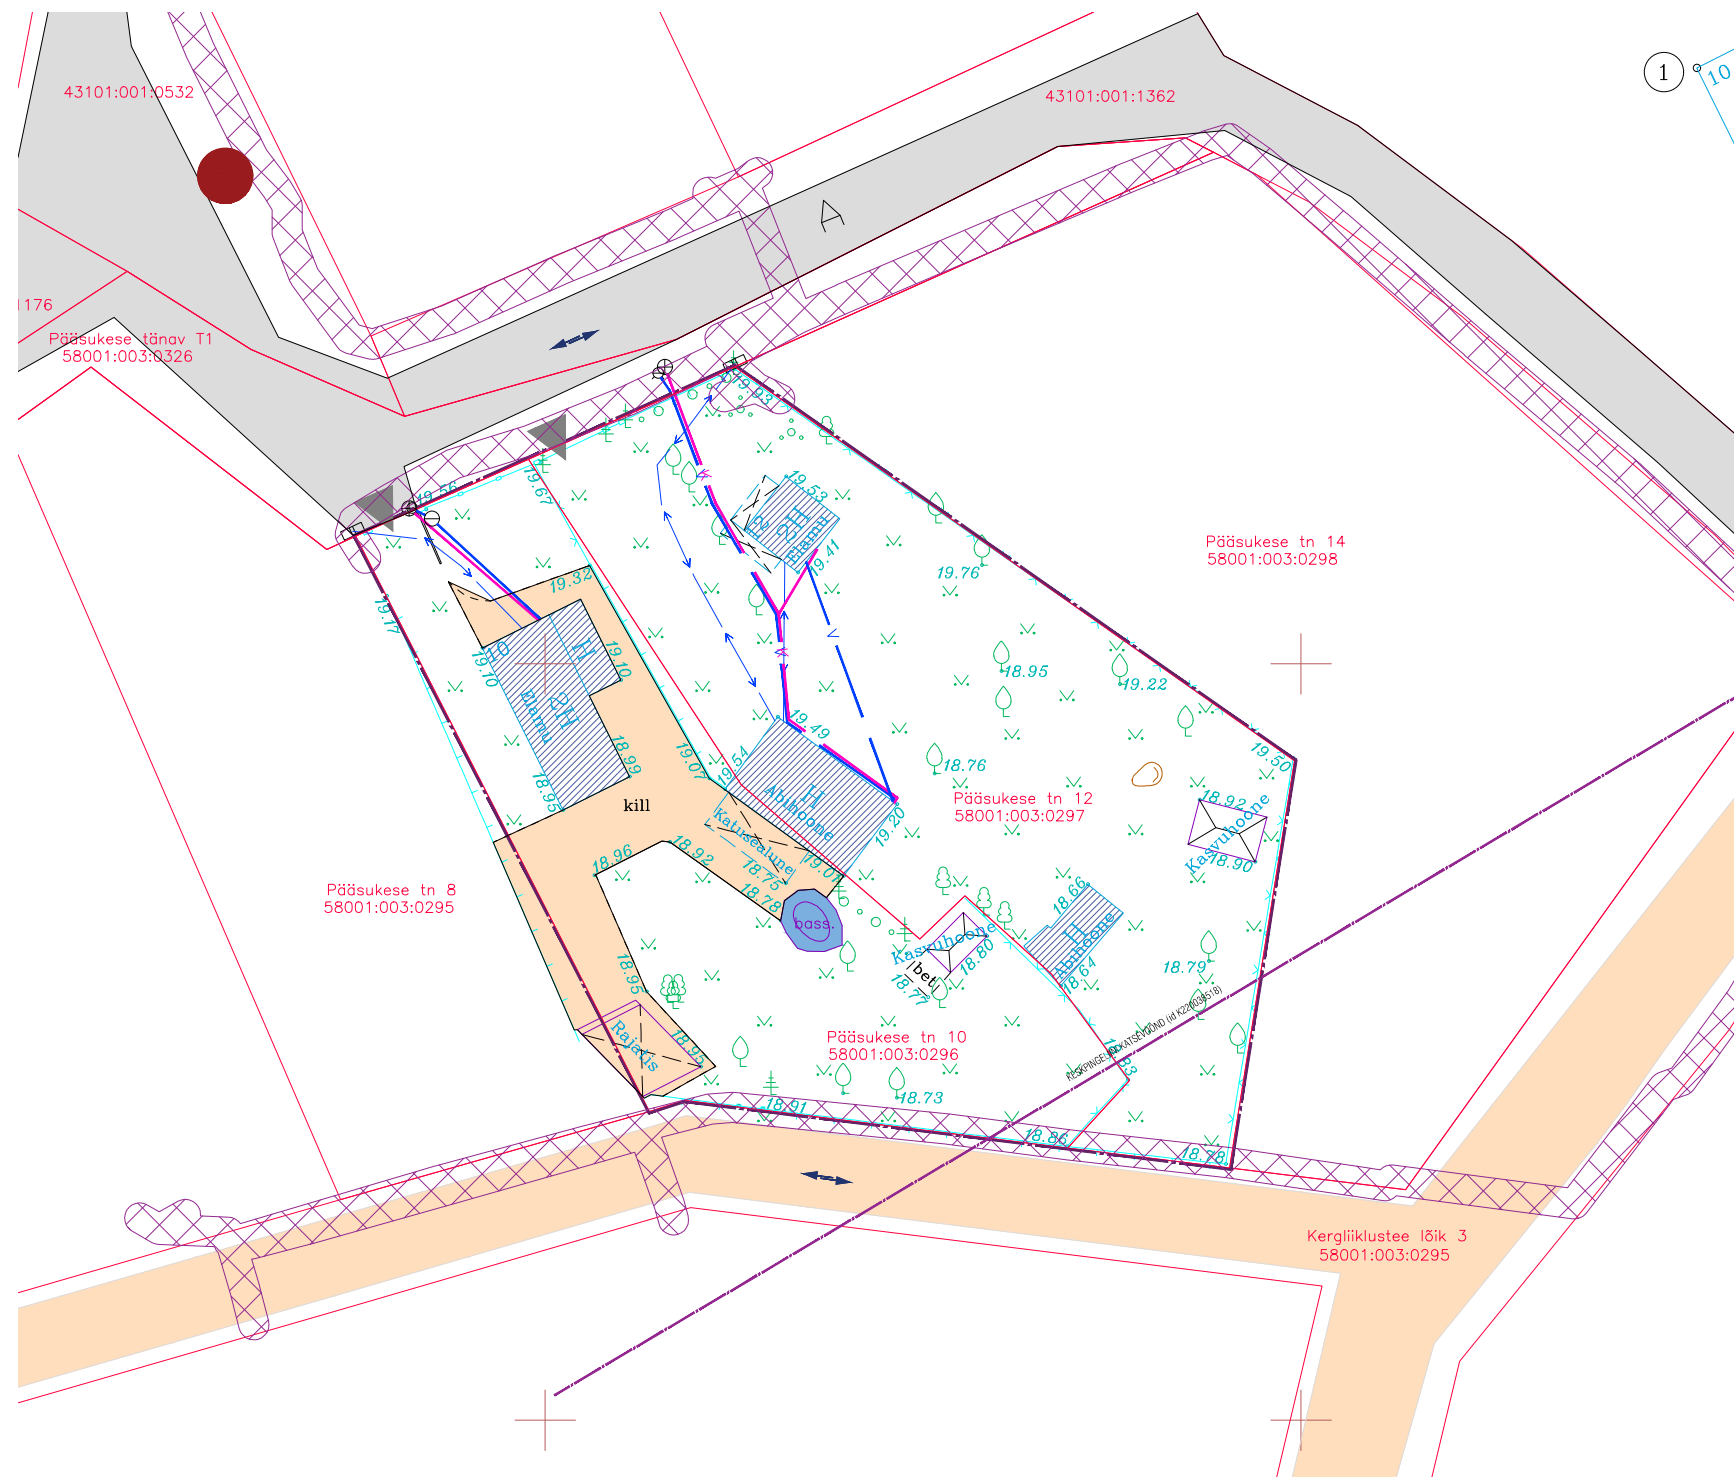


OLEMASOLEV OLUKORD

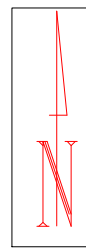

TINGMÄRGID

- PLANEERINGUALA PIIR
- KESKPINGELIINI KATSEVÕOND (id K220038518)
- OL.OL.KATASTRÜKSUSTE PIIRID
- OL.OL.KANALISATSIOONITRASS
- OL.OL.VEETORUSTIK
- OL.OL.MP KAABEL JA ELEKTRIKAPP
- OL.OL.HOONE
- OL.OL.KASVUHOONE
- OL.OL.KATUSEALUNE
- OL.OL.RAJATIS
- OL.OL.VÕRK AED
- OL.OL.PUIT AED
- OL.OL. KILLUSTIKKATTEGA
- OL.OL. KILLUSTIKKATTEGA
- OL.OL. PUU
- OL.OL. HALJASALA
- OL.OL. BETOONKATTEGA
- OLEMASOLEVAD SÕIDUSUUNAD
- OLEMASOLEV BASSEIN
- ELEKTRIPAIGALDISE KAITSEVÕOND
- OLEMASOLEV JUURDEPÄÄS KRUNDILE
- OLEMASOLEV HÜDRANT

Märkused:

Geodeetiline alusplaan on koostatud OÜ Emerlin Grupp poolt 02.2022.a., töö number EK- 007.
 Koordinaadid L-EST '97 süsteemis. Kõrgused EH2000 süsteemis.

OBJEKTI NIMI Pääsukese 10 ja 12 katastrüksuste ja lähiala DETAILPLANEERING	TELLIJAT: omavalitsus	JÕONISE NIMETUS OLEMASOLEV OLUKORD TEHNOVÕRKUDEGA	MÕÖTKAVA 1:500
	PROJEKTEERIJAT O.Miller	STAADIUM DETAILPLANEERING	KUUPÄEVI 10.10.22 REV 01
IN-Arhitsektuuri Studio OÜ	PÄDEVI ISIK I.Naimark	TÖÖ NR. DP 01-2022	JOO.NR. DP-2
tel: 58284293, olga.miller.sibest@gmail.com			