


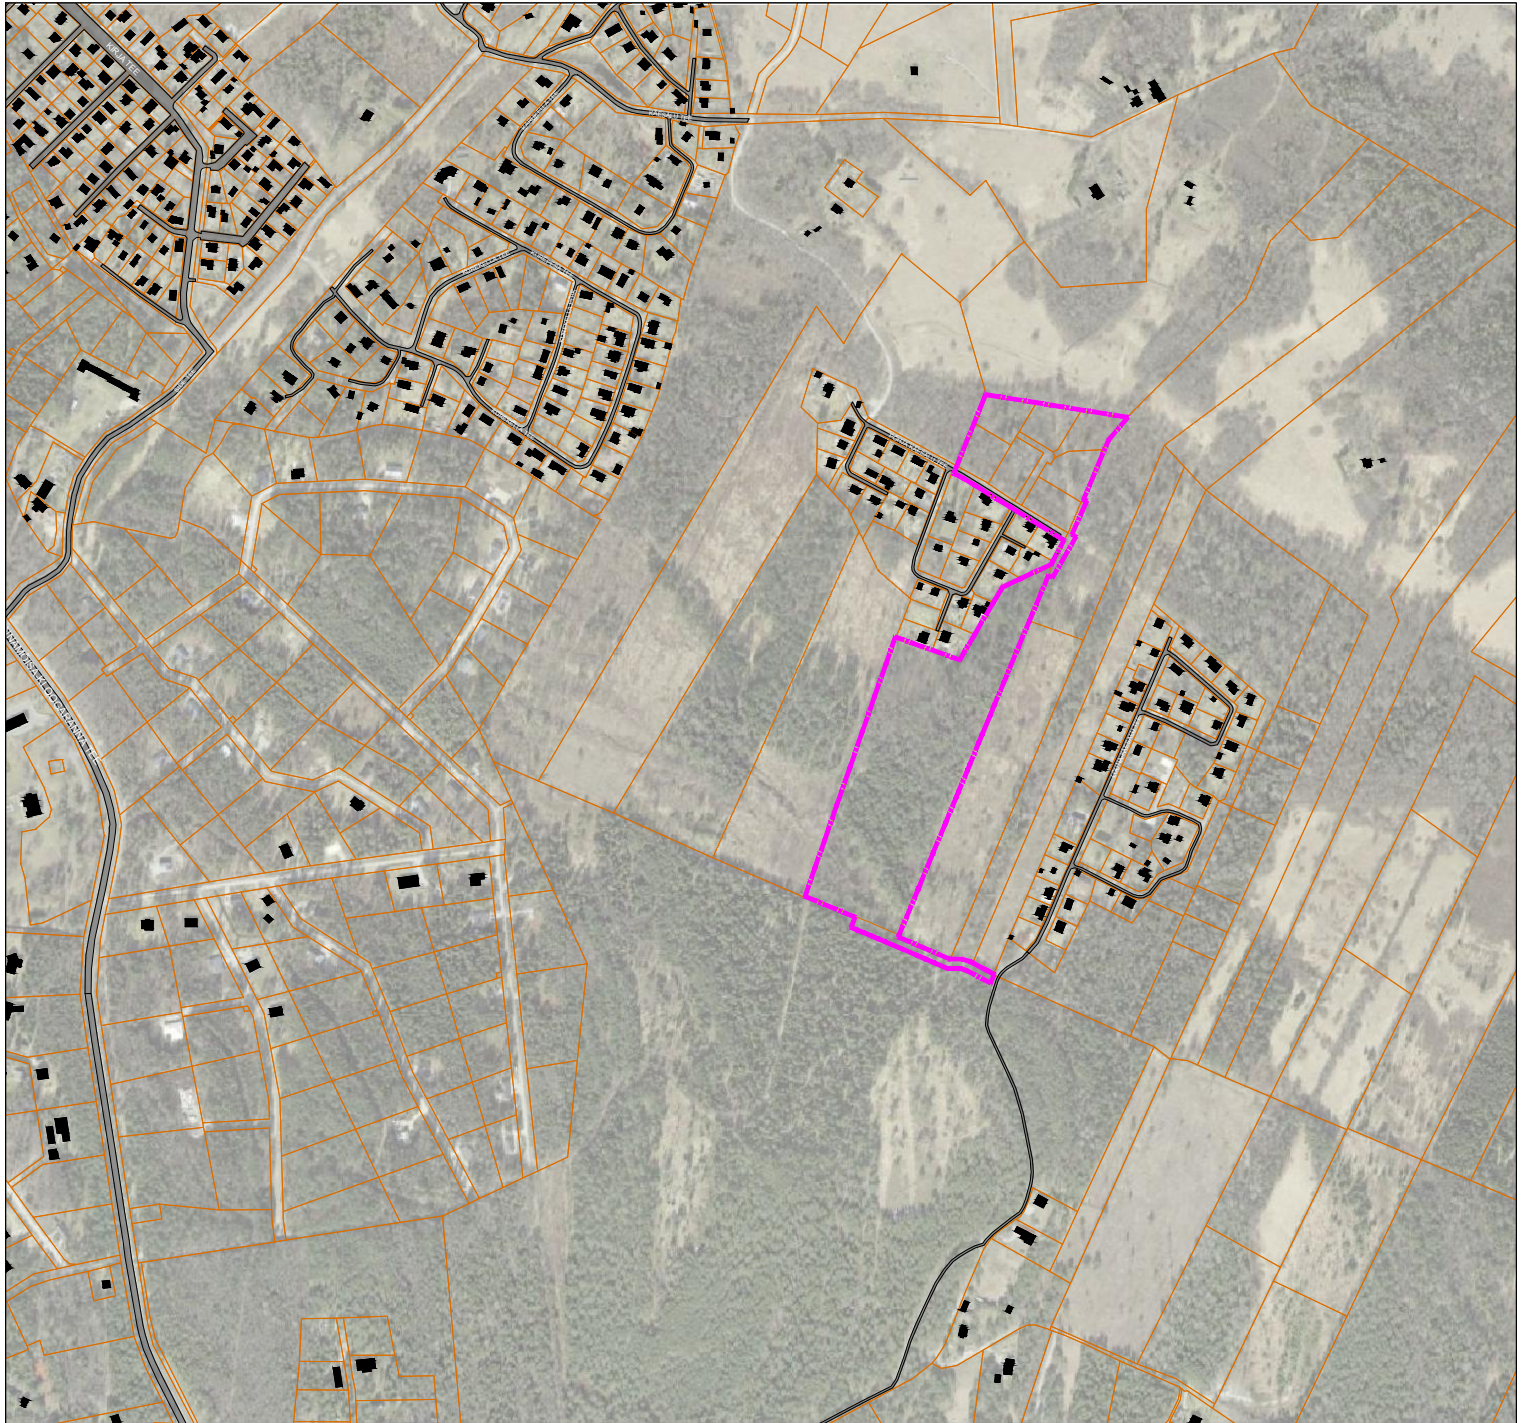

ASENDIPLAANIL ON KASUTATUD MAA-AMETI RUUMIANDMEID

 PLANEERITAV ALA

RUUM JA MAASTIK OÜ

VÄIKE- AMEERIKA 19, TALLINN 10129 TEL 5224292 REG.KOOD: 11038715

Huvitatud isik:
Loimaan Tasoiteurakointi
Nieminen OY

Projekti juht:
Maarja Zingel

Planeerija:
Maarja Zingel
Marek Konsa

Projekt:

**KÄESALU KÜLA VESKI TN
PIIRKONNA DETAILPLANEERING**

Joonis: ASUKOHASKEEM

Töö nr: 04/23

Mõõtkava: 1:10 000

Joonise nr: 1

Kuupäev: 10.10.2025