
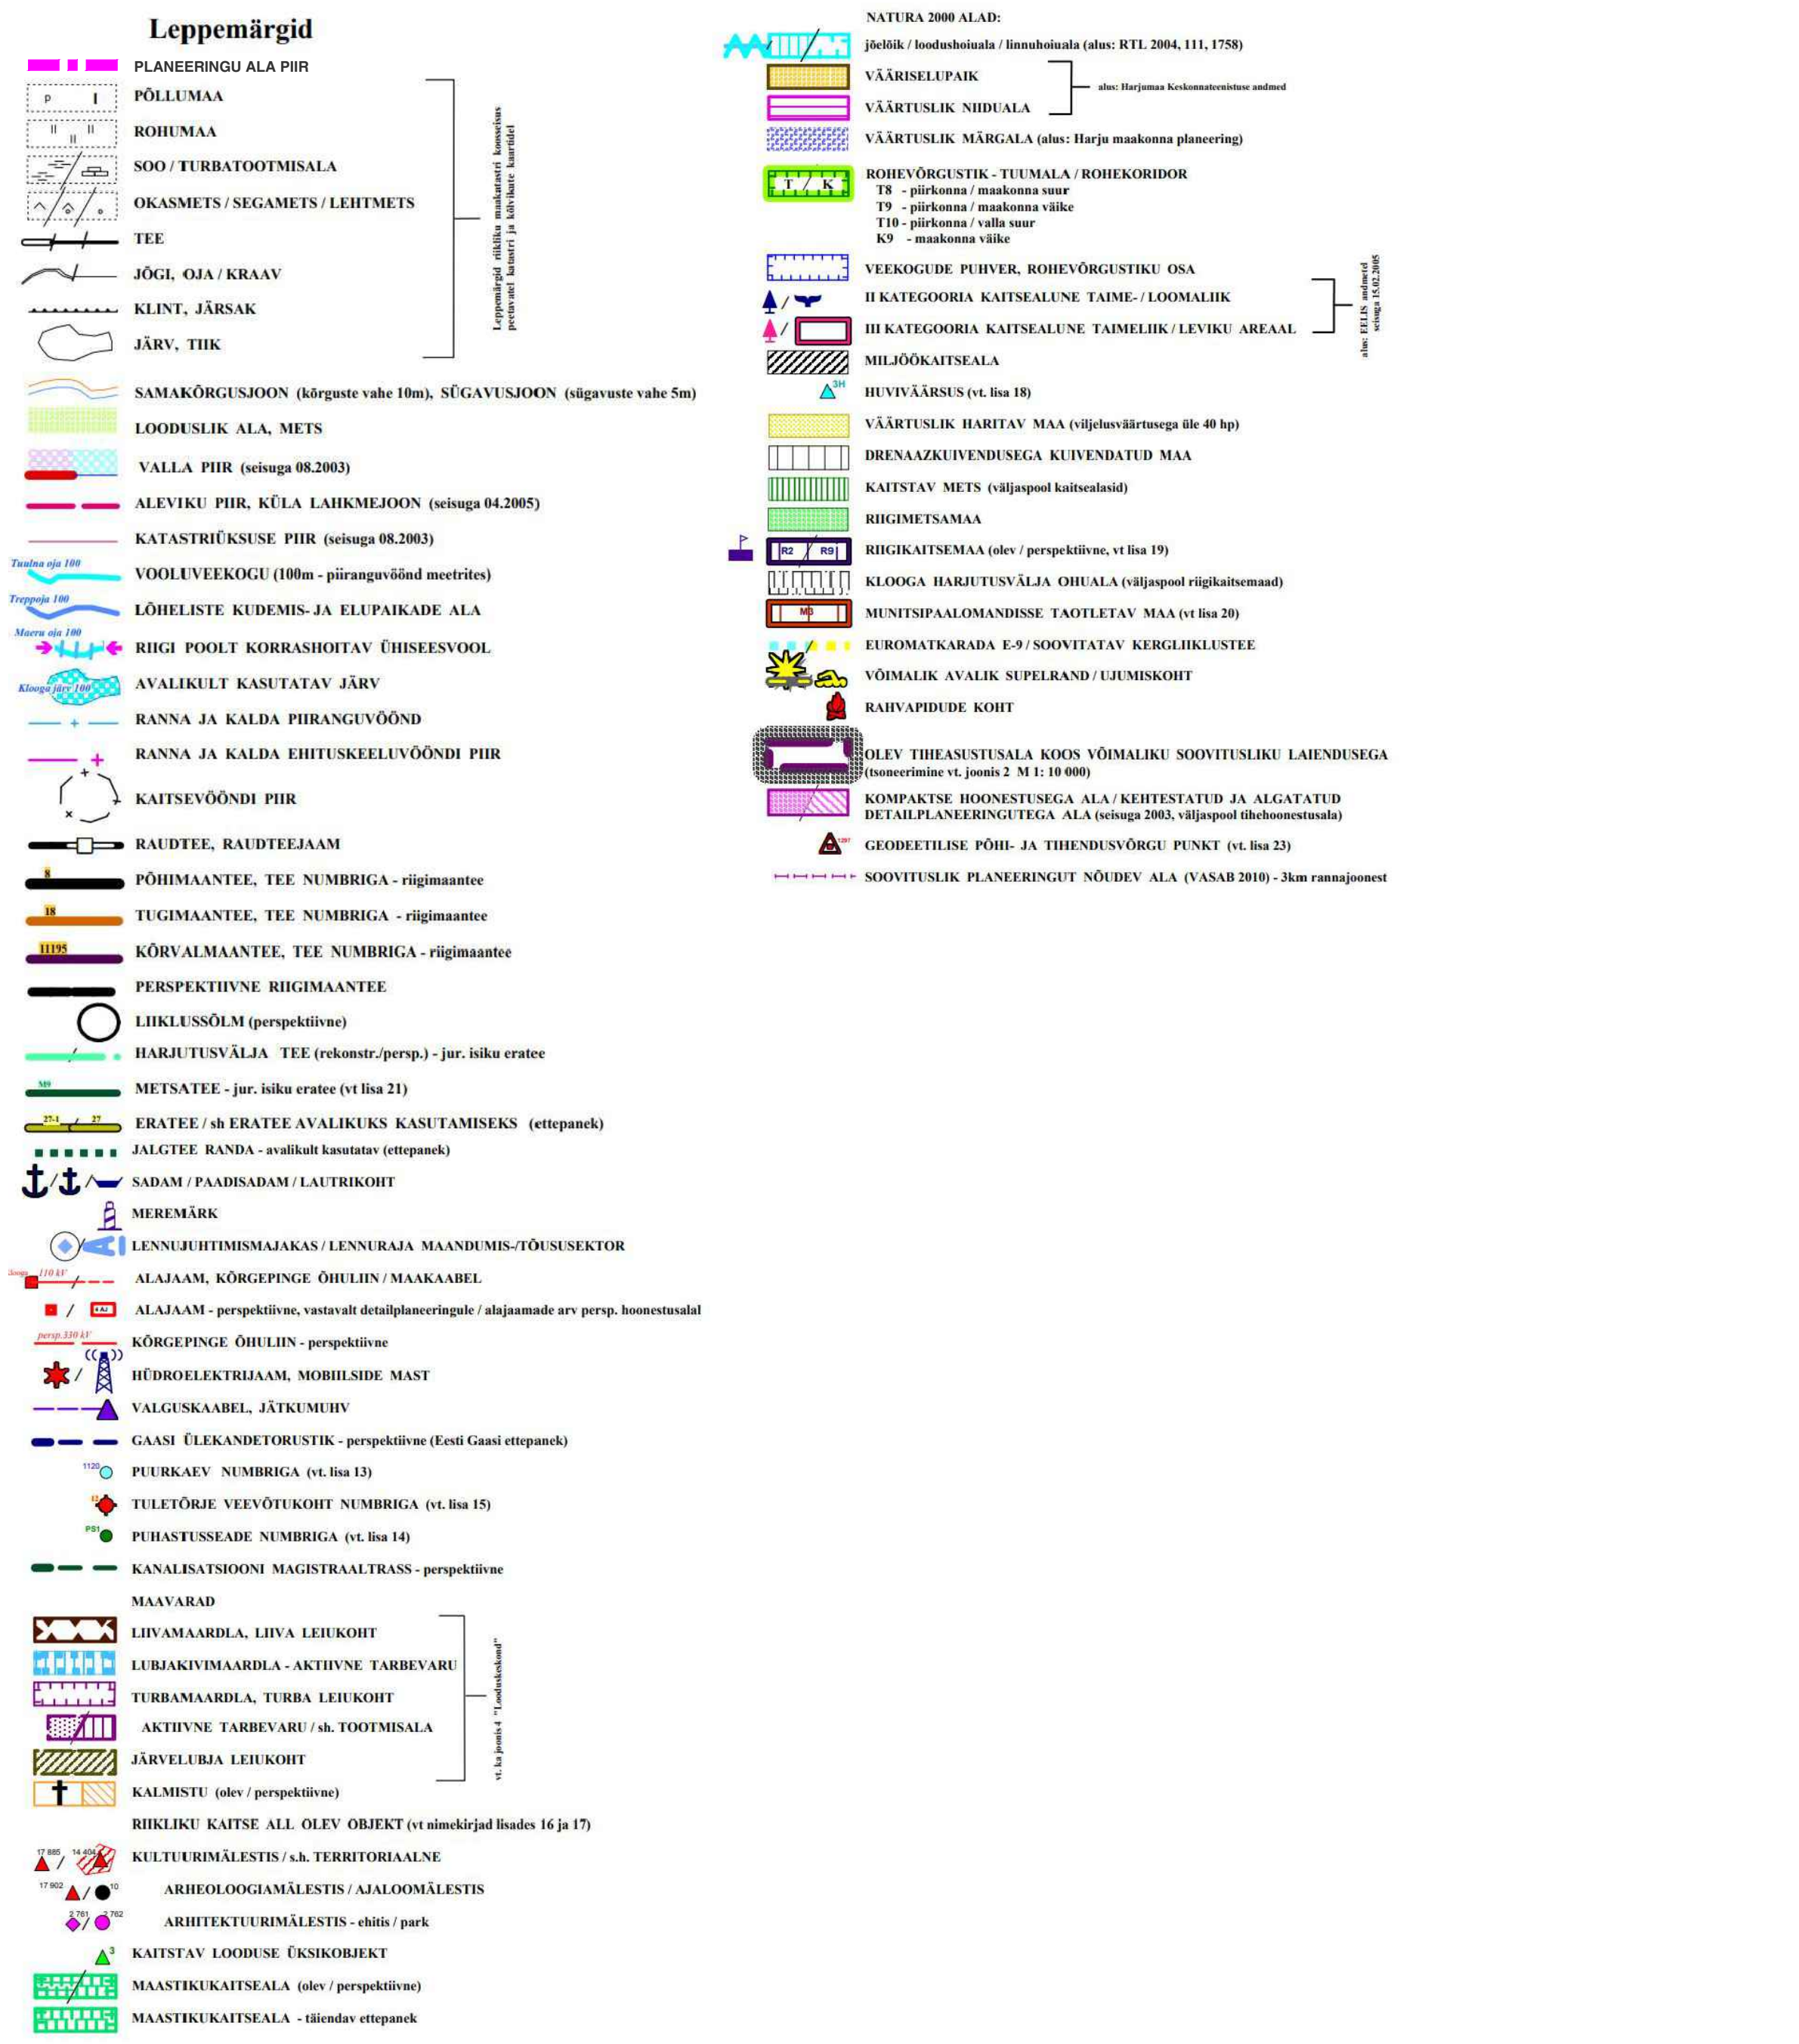


VÄLJAVÕTE KEILA VALLA ÜLDPLANEERINGU
PÕHIJONISEST (TIHEASUSTUSALADE TSONEERIMINE)

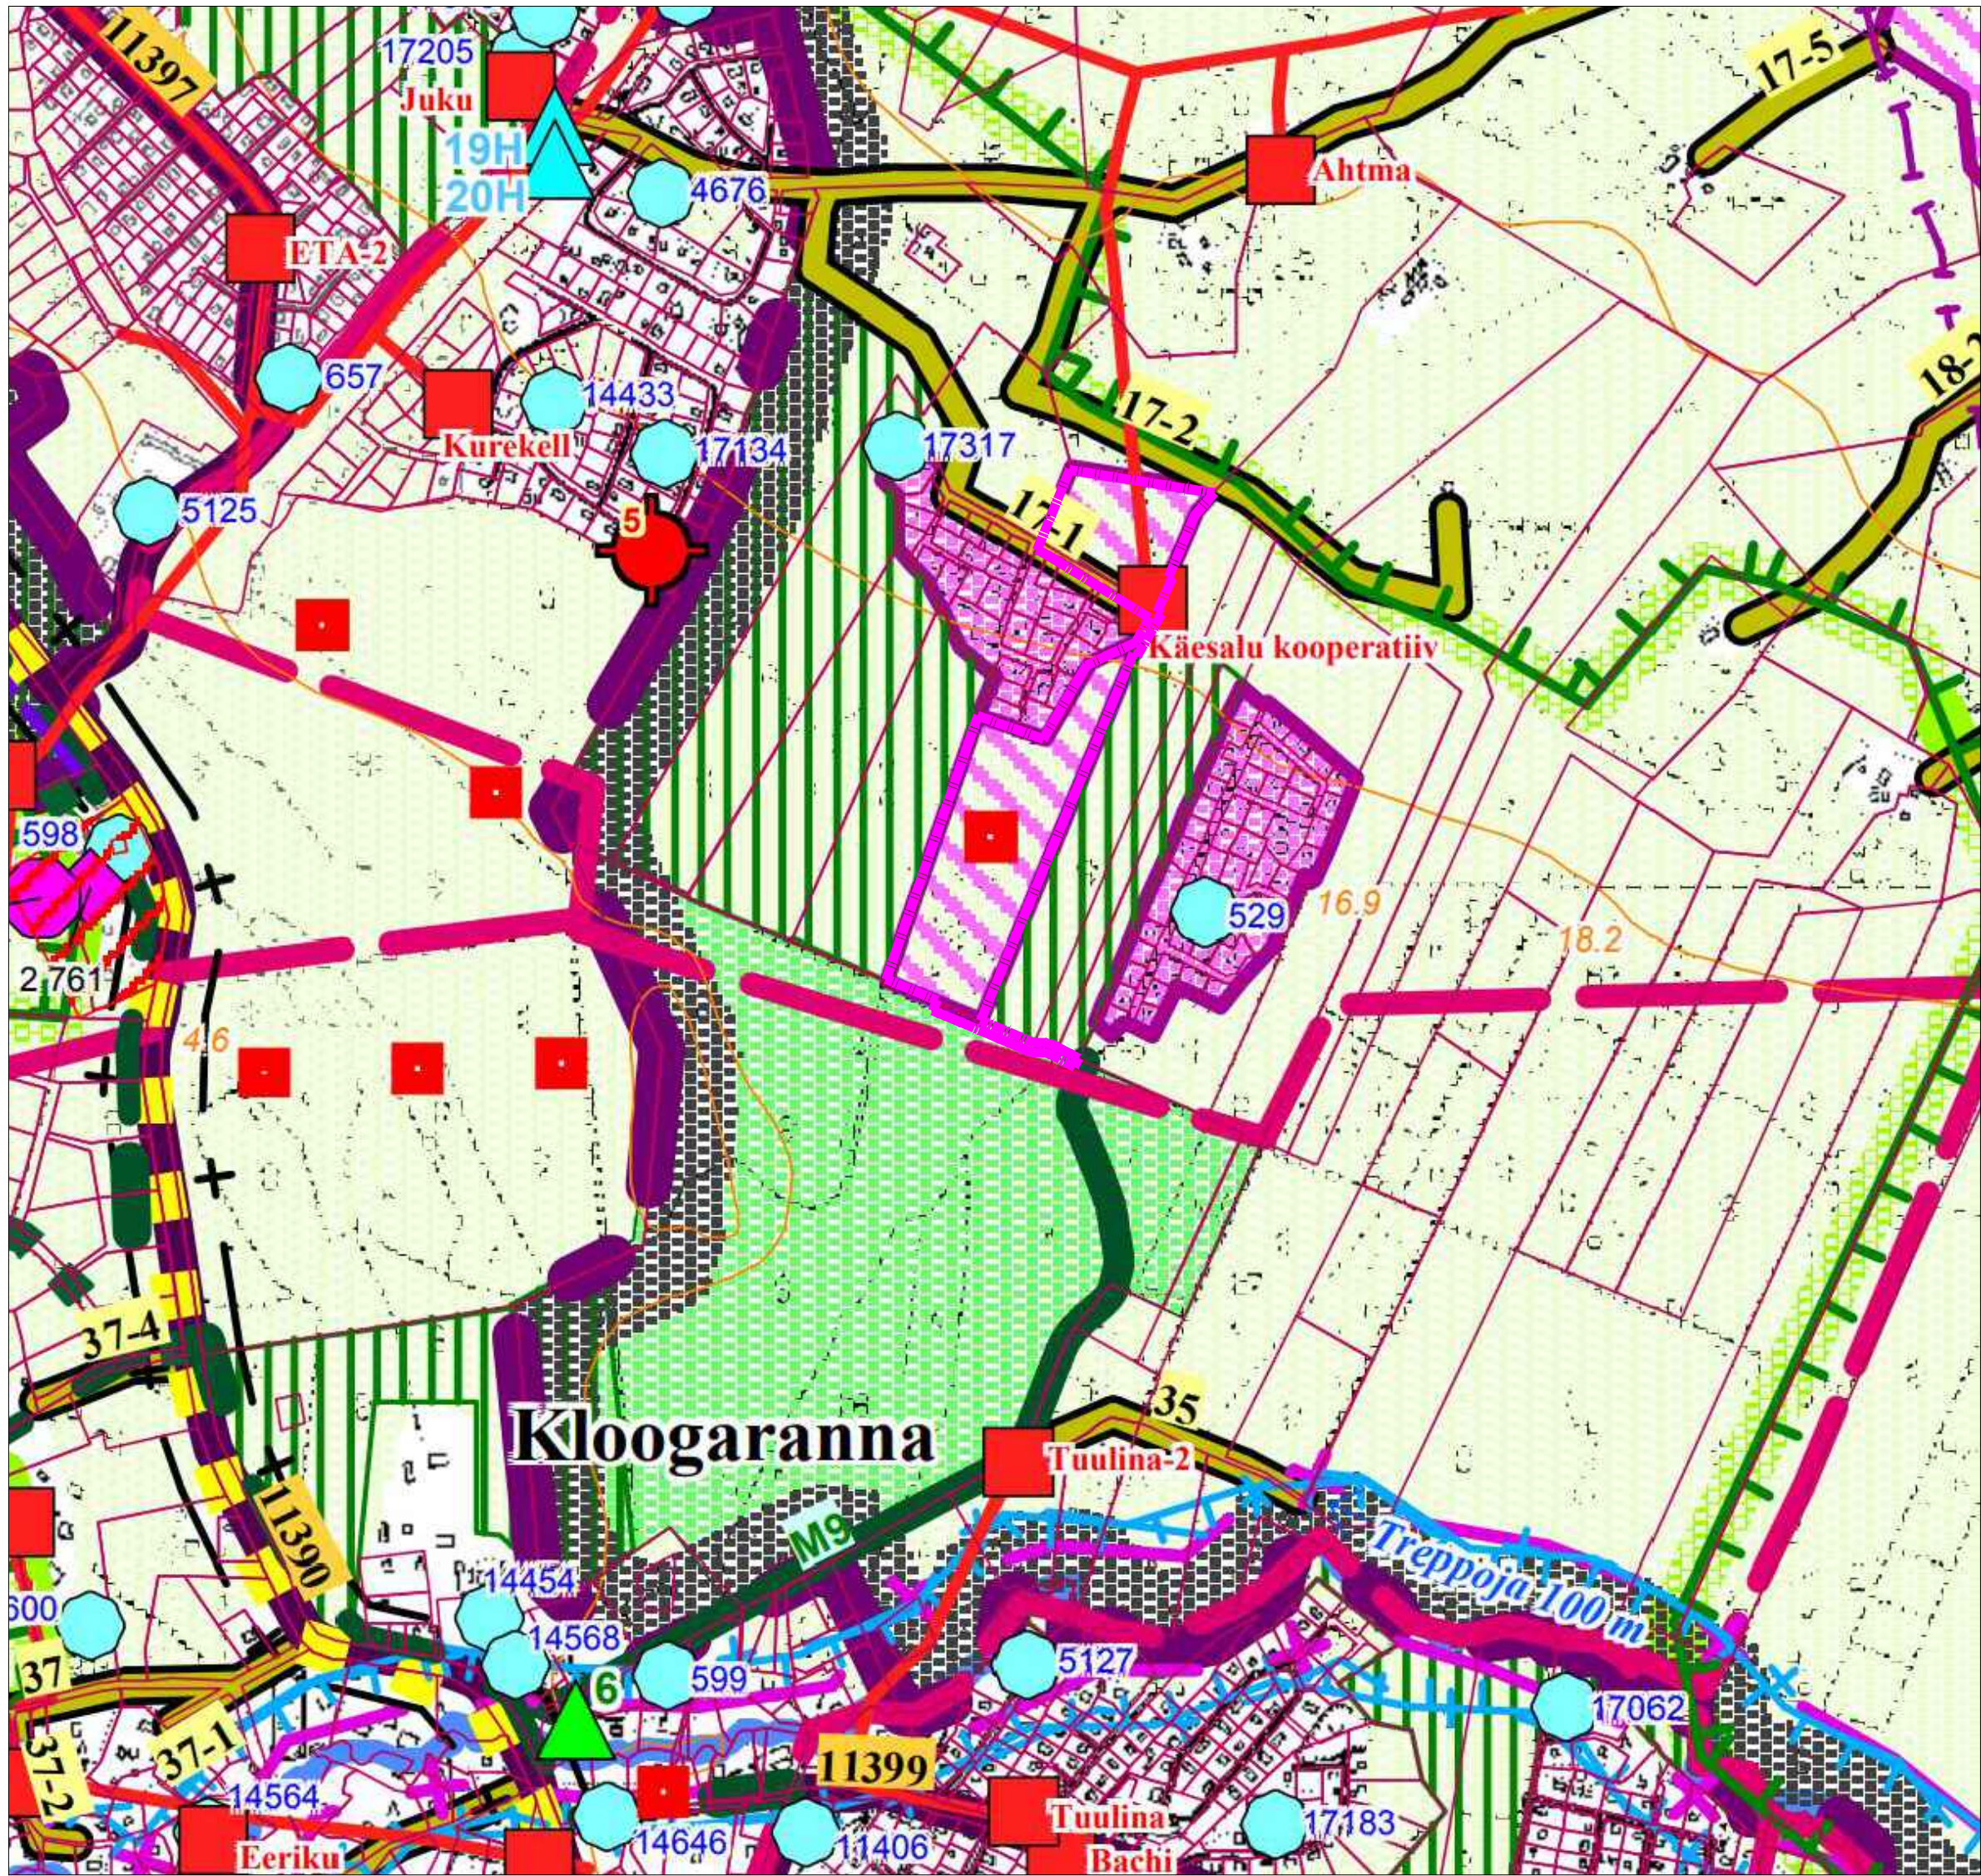

- LEGEND
- plan. ala piir
 - olemasolev katastriüksuse piir
 - plan. krundi piir
 - plan. põhihoone võimalik asukoht ja korruselisus
 - olemasolev hoone
 - olemasolev autotee
 - plan. autotee
 - perspektiivne autotee
 - plan. hoonestusala
 - olemasolev elumumaa
 - olemasolev transpordimaa
 - olemasolev tootismumaa
 - olemasolev transpordi- ja tootismumaa
 - olemasolev ärimumaa
 - olemasolev maatulundusumaa
 - olemasolev üldkasutatav maa
 - plan. elumumaa
 - plan. transpordimaa
 - olemasolev maaparandusehitise reguleeriv võrk (TREPPOJA, TTP-505)
 - olemasolev kehtestatud detailplaneering ja planeeringu nr
 - asumi piir ja nimi

RUUM JA MAASTIK OÜ
VÄIKE-AMERIKA 19, TALLINN 10129 TEL. 5224292 REG.KOOD: 11038715

Huvitatud isik: Loimaan Taseiteurakointi Niemenen OY
Projekt: KÄESALU KÜLA VESKI TN PIIRKONNA DETAILPLANEERING
Projekt juht: Maarja Zingel
Planeerija: Maarja Zingel Marek Kansa
Joonis: 04/23
Töö nr: 1:2000
Mõõtkava: 3
Joonise nr: 10.10.2025
Koopäev: