


VASALEMMA ALEVİK, TATRA JA RANNA TEE 19  
KINNISTUTE JA LÄHIALA DETAILPLANEERING

PÕHIJOOONIS M 1:1000

28501.010.01374  
Kartumeisa

Krunt 12	100% LT	-	-	-
		5806 m <sup>2</sup>		

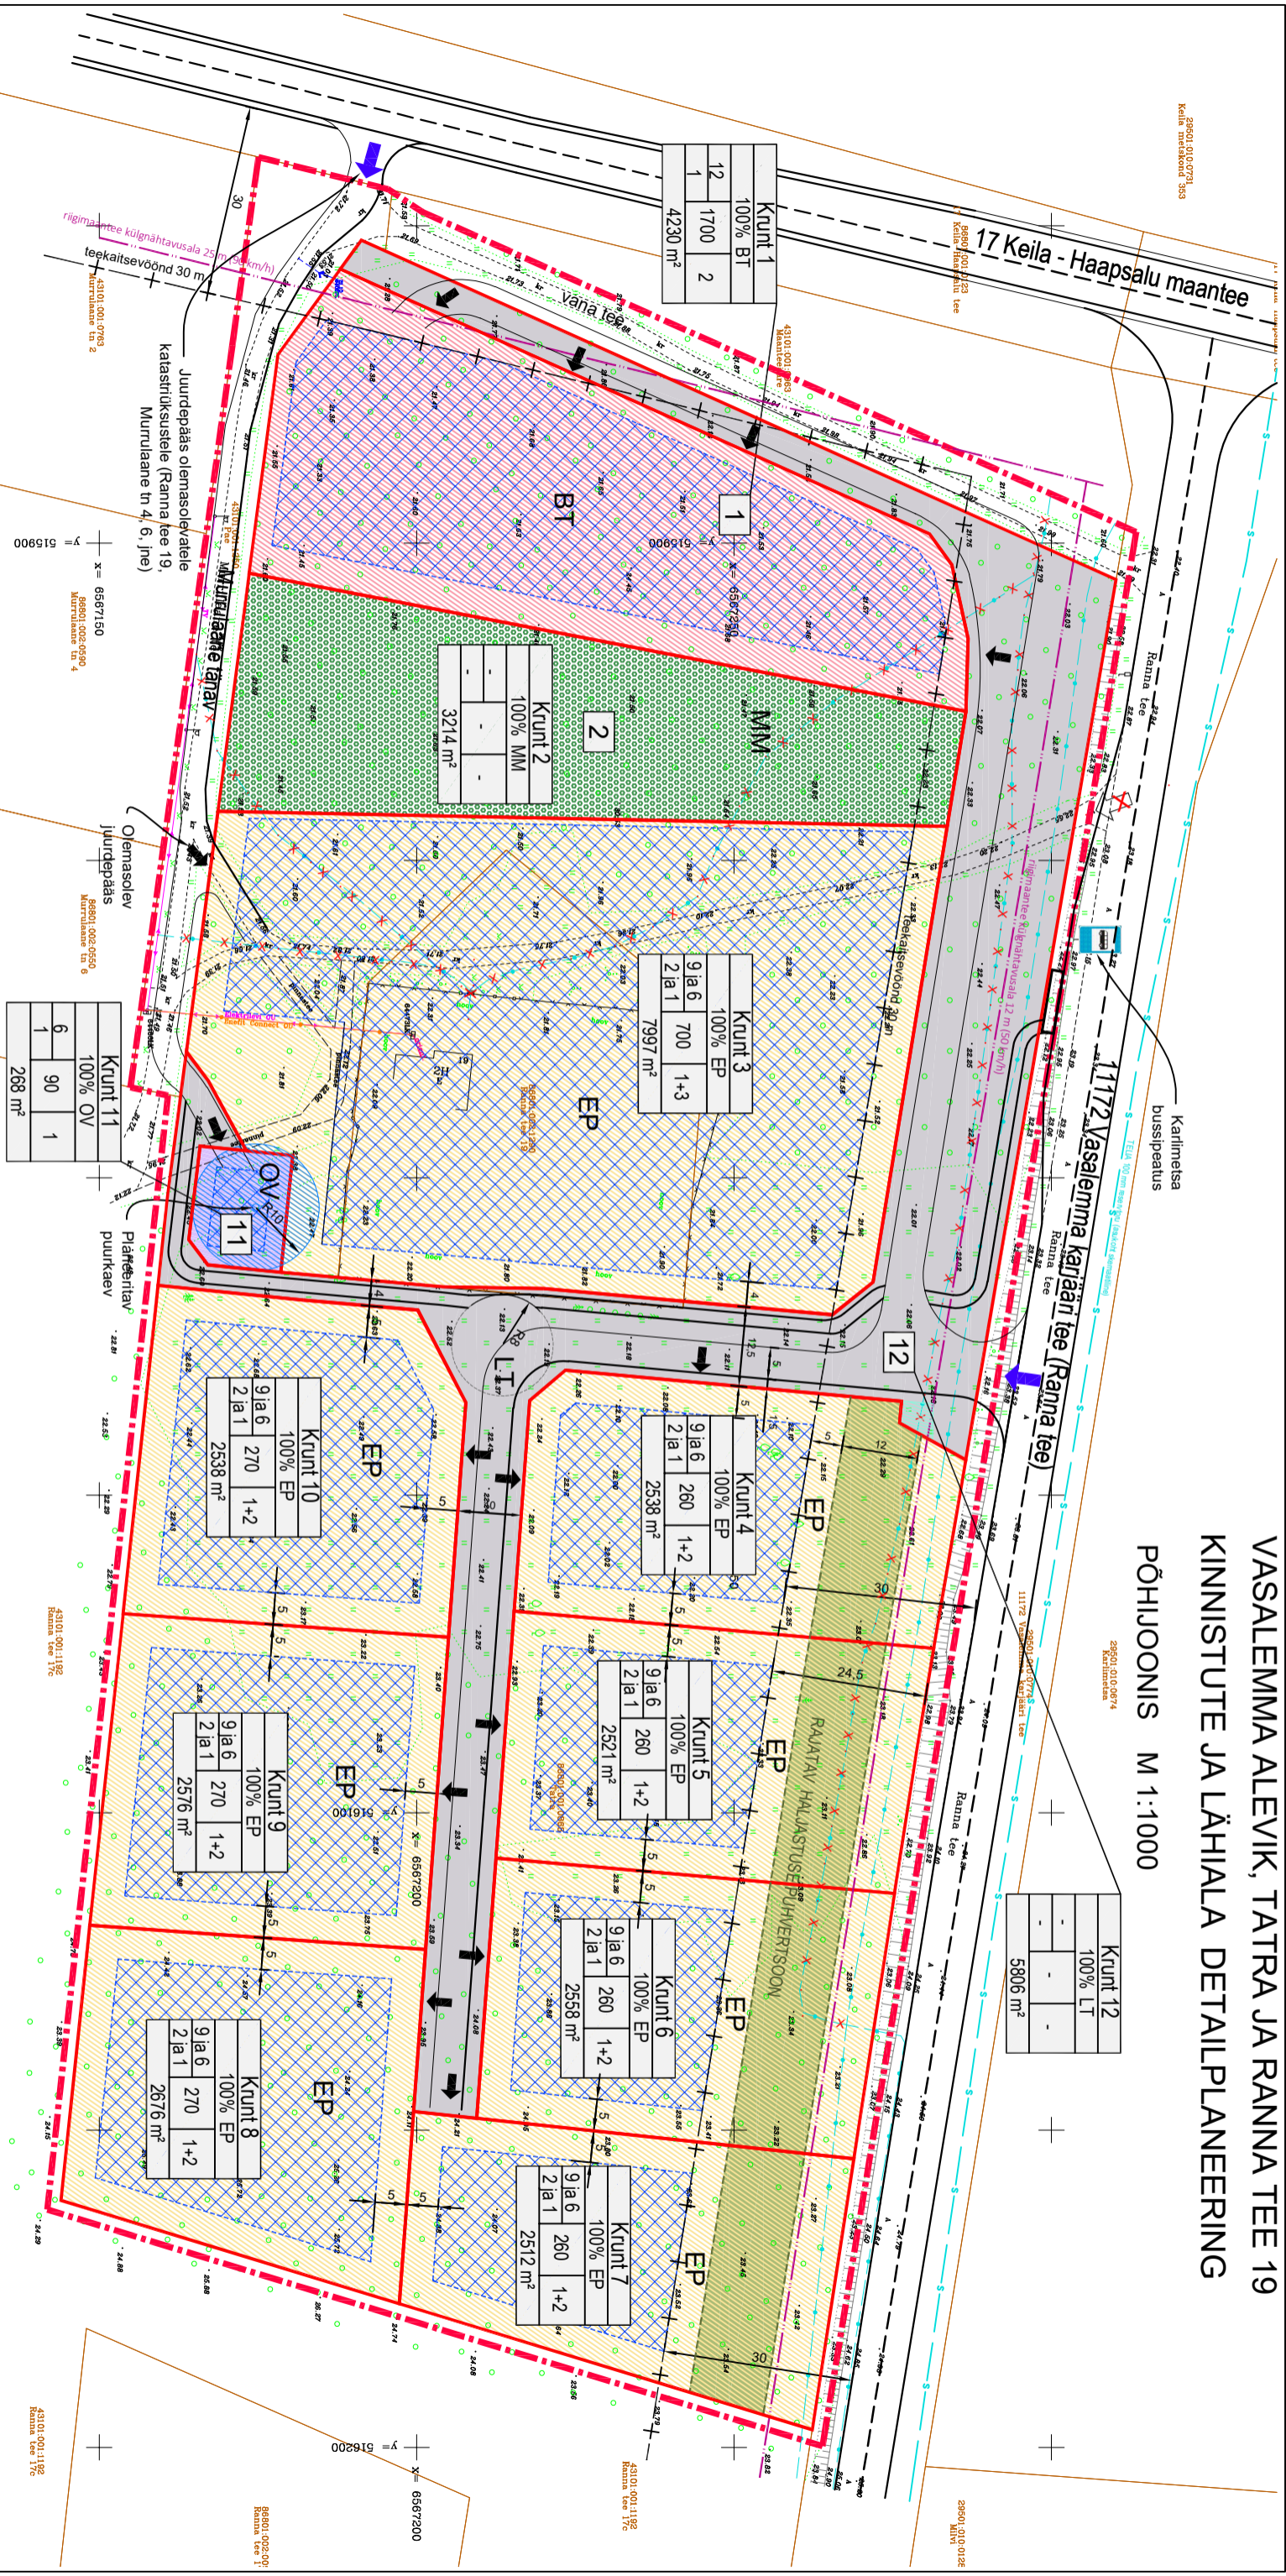

## LEPPEMÄRGID:

- Planeeringuala piir
- Krundi piir
- Katastrilüksuse piir
- Katastrilüksuse tunnus, nimi,
- Teekaitsevöönd
- Hoonestusala
- Servituudi vajadus alajaama tarbeks
- Puurkaevu hooldusala 10 m
- Juurdepääs alale
- Soovituslik juurdepääs krundile
- Likvideeritav juurdepääs
- Rajatav hallistuse puhvertsoon

## KRUNDI EHTUSÕIGUS:

Krundi pos nr	sihtotstarve % detailplaneeringu ilikides	Krundi ehitusõigus
Kõrgus (m)	ehitusala	hoovikala arv
(därnu ja ehitusala)	plind (m <sup>2</sup> -tes)	(ehitnu ja ehitusala)
Komuste arv		
(ehitnu ja ehitusala)		
krundi suurus		

Krundi ehitusõigus

## KRUNDI KASUTAMISE SIHTOTSTARBED:

<span style="background-color: yellow; border: 1px solid black;"> </span> EP	Elamumaa
<span style="background-color: orange; border: 1px solid black;"> </span> BT	Ärimaa
<span style="background-color: green; border: 1px solid black;"> </span> MM	Maatulundusmaa
<span style="background-color: purple; border: 1px solid black;"> </span> OV	Tootmismaa
<span style="background-color: grey; border: 1px solid black;"> </span> LT	Transportimaa

## Märkused:

- Aluskaardi koostas Geodeesia24 OÜ, töö nr 5720-21, jaanuar 2022. a. Koordinaadid L-Est 97 süsteemis. Kõrgused EH2000 süsteemis. Katastripliid saadud Maa-ametist seitsuga 16.12.2021. a

Töö nimetus

VASALEMMA ALEVİK, TATRA JA RANNA TEE 19  
KINNISTUTE JA LÄHIALA DETAILPLANEERING

Joonise nimetus

PÕHIJOOONIS

Huvitatud isik	Joonise nimetus	Töö nr	Staadium	Joonise nr	Mõõtkava
Raivo Reinkort		1350/21	DP	4	M1:1000
Projektijuhit					
Janne Tekku					
Arhitektiplaneerija					
Janne Tekku					
Koostamise kuupäev					
24.04.2023. a.					
Väljatrükkimise kuupäev					
19.05.2023. a.					

OU Entec Eesti  
Pärnu mnt 160E, 11317 Tallinn  
Tel 617 7430  
entec@entec.ee  
reg nr. 10449959

**entec**