


29501.010.0128
Kallie maastikud 303

516090

VASALEMMA ALEVİK, TATRA JA RANNA TEE 19 KINNISTUTE JA LÄHIALA DETAILPLANEERING HALJASTUSE- JA LIIKLUSLÄHENDUSE JOONIS M 1:1000

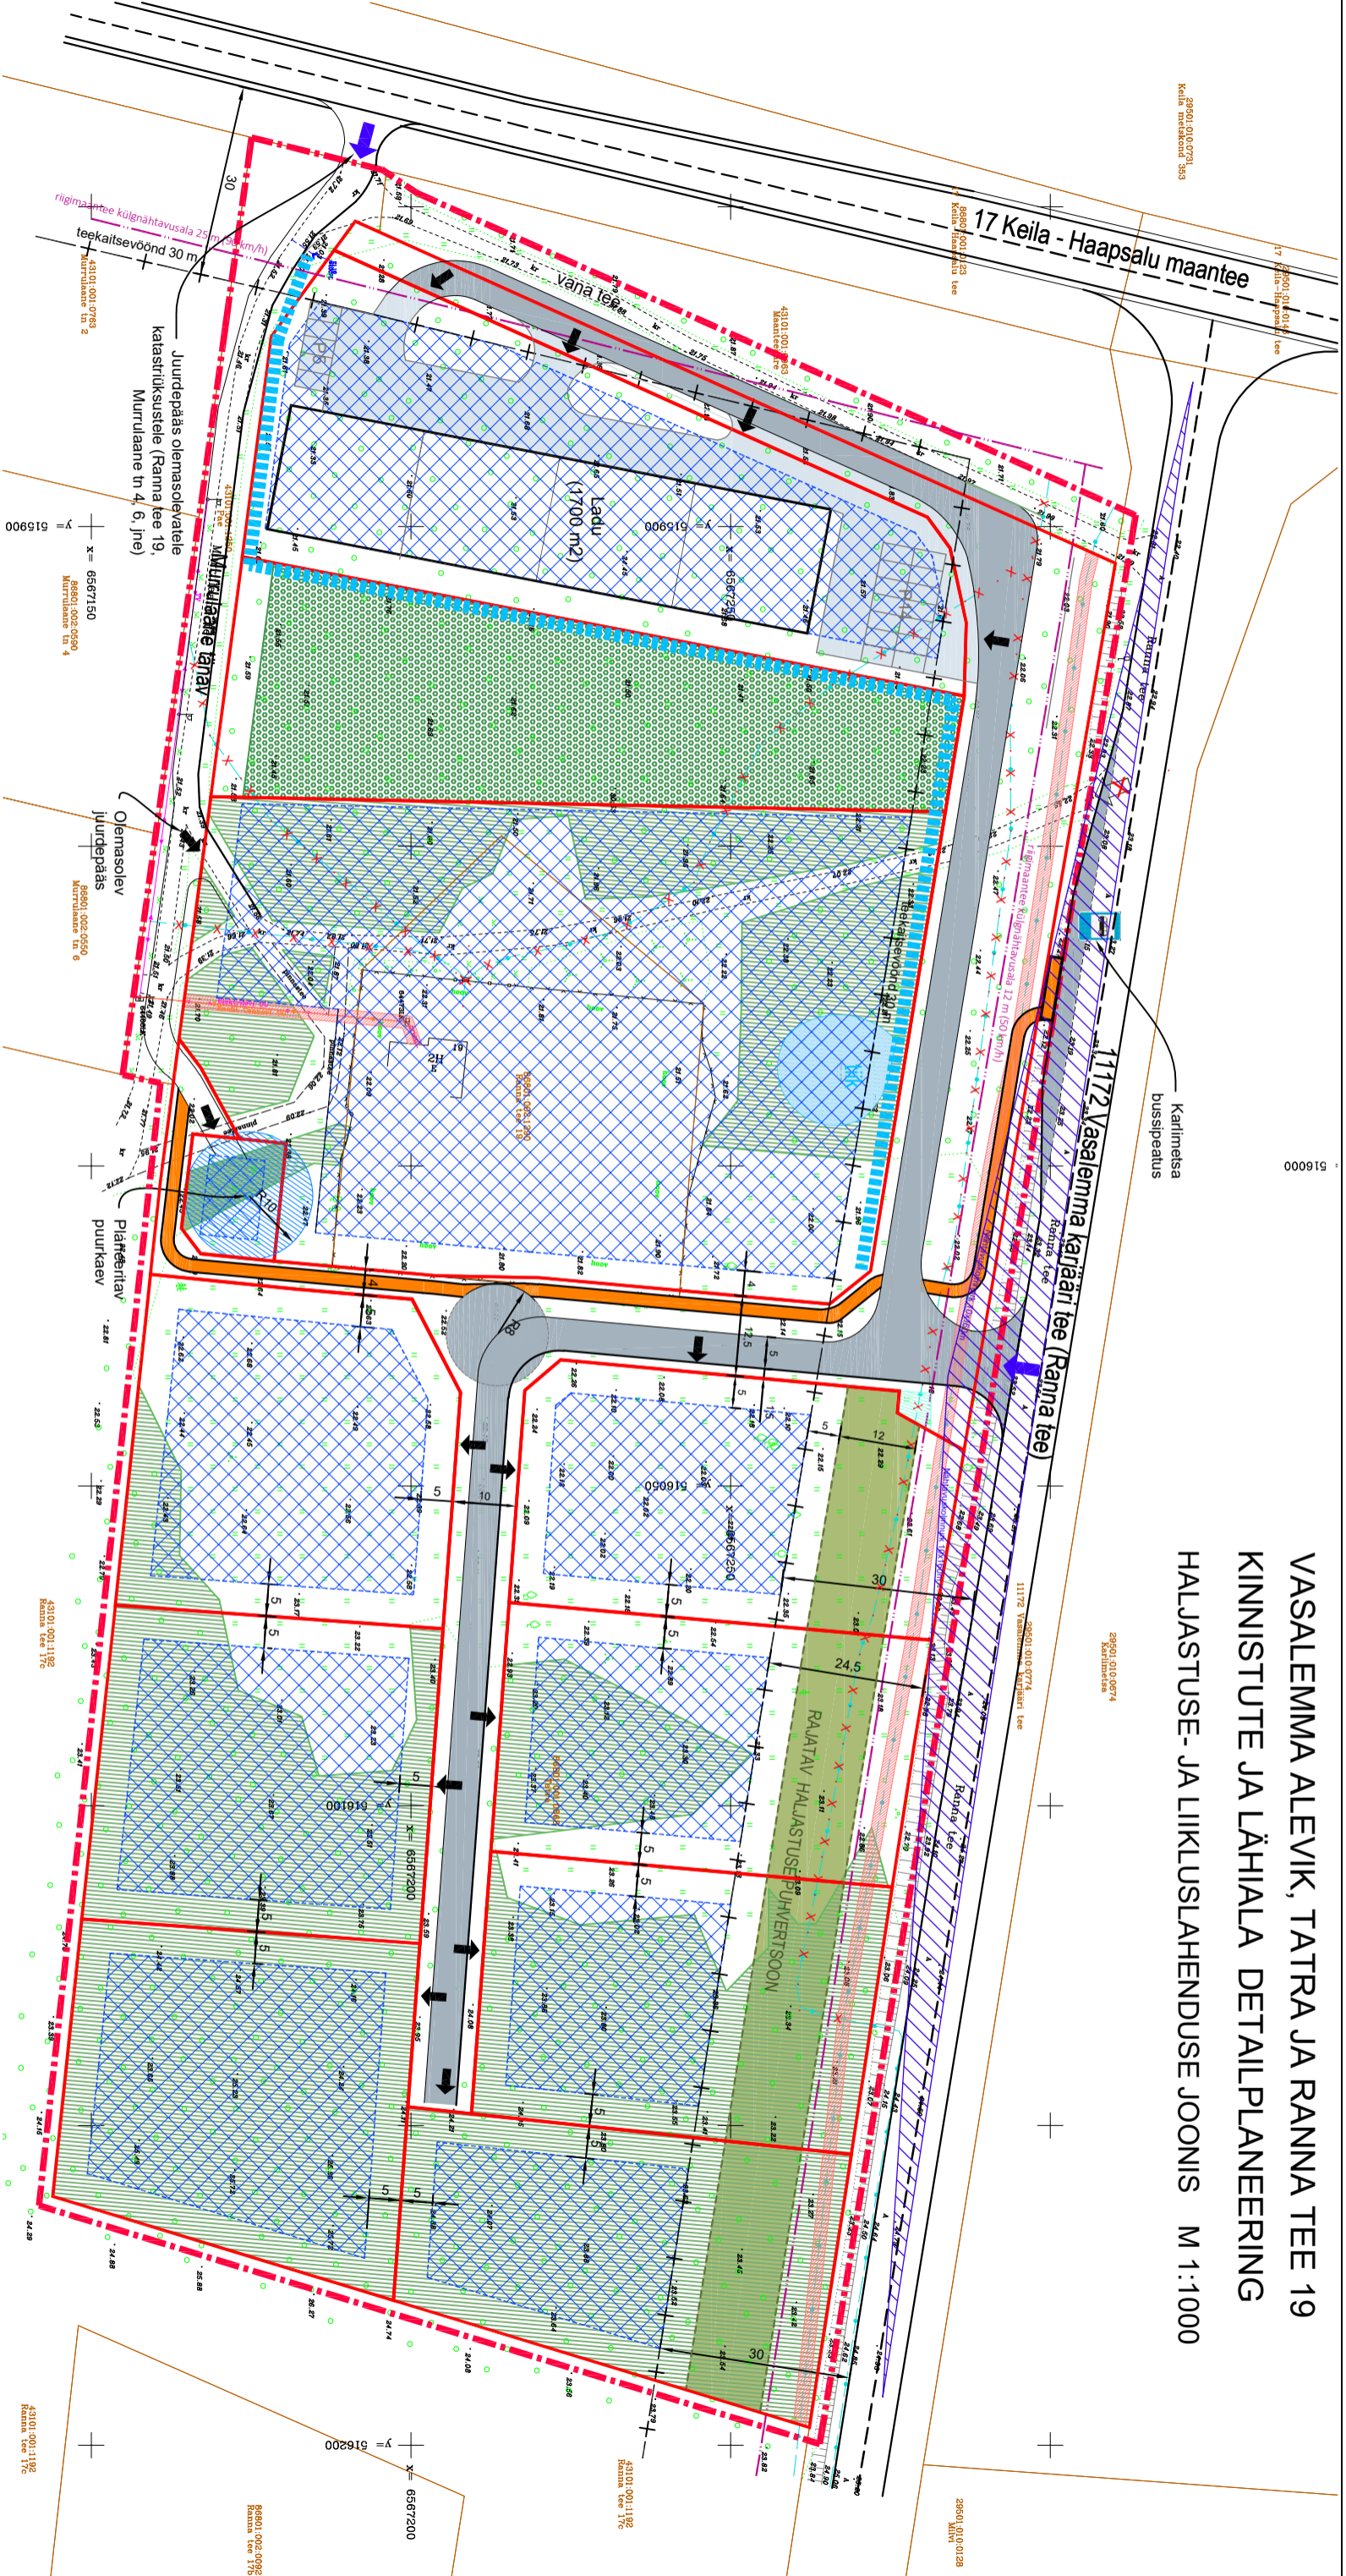

LEPPEMÄRGID:

- Planeeringuala piir
- Krundi piir
- Katastrüksuse piir
- Katastrüksuse tunnus, nimi
- Hoonestusala
- Juurdepääs alele
- Soovituslik juurdepääs krundile
- Likvideeritav juurdepääs
- Servituudi vajadus alajaama tarbeks
- Säilitatav metsa ala
- Rajatav haljastuse puhvertsoon

ILLUSTRATIIVSED LEPPEMÄRGID:

- Olemasolev tee
- Olemasolev metsasaga kaetud ala
- Planeeritud kõvakattega tee
- Planeeritud jalgrataste
- Parkla
- Planeeritav kraav/tilk
- Nähtavuskolmnurk
- Perspektiivne hoone (ilustratiivne)
- Puurkaevu hooldusala 10 m

Märkused:

- Aluskaardi koostas Geodeesia24 OÜ, töö nr 5720-21, jaanuar 2022. a. Koordinaadid L-Est 97 süsteemis. Kõrgused EH2000 süsteemis. Katastripiigid saadud Maa-ametist seitsuga 16.12.2021. a

<p>OU Entec Eesti Pärnu mnt 160E, 11317 Tallinn Tel 617 7430 entec@entec.ee reg nr. 10449959</p>		<p>Töö nimetus VASALEMMA ALEVİK, TATRA JA RANNA TEE 19 KINNISTUTE JA LÄHIALA DETAILPLANEERING</p>
<p>Huvitatud isik Raivo Reinkort</p>	<p>Joonise nimetus HALJASTUSE- JA LIIKLUSLÄHENDUSE JOONIS</p>	

<p>Projektijuhit Janne Tekku</p>	<p>Liiklusspetsialist Lilian Ern</p>	<p>Töö nr 1350/21</p>	<p>Staadium DP</p>	<p>Joonise nr 6</p>	<p>Mõõtkava M1:1000</p>
<p>Arhitekt-planeerija Janne Tekku</p>		<p>Koostamise kuupäev 09.05.2023. a.</p>			
		<p>Väljatrükkimise kuupäev 10.05.2023. a.</p>			