


Ranna maaüksuse detailplaneering

Keila Vallavolikogu kehtestamise otsus 31.01.2001 nr 141.

TUGIPLAAN

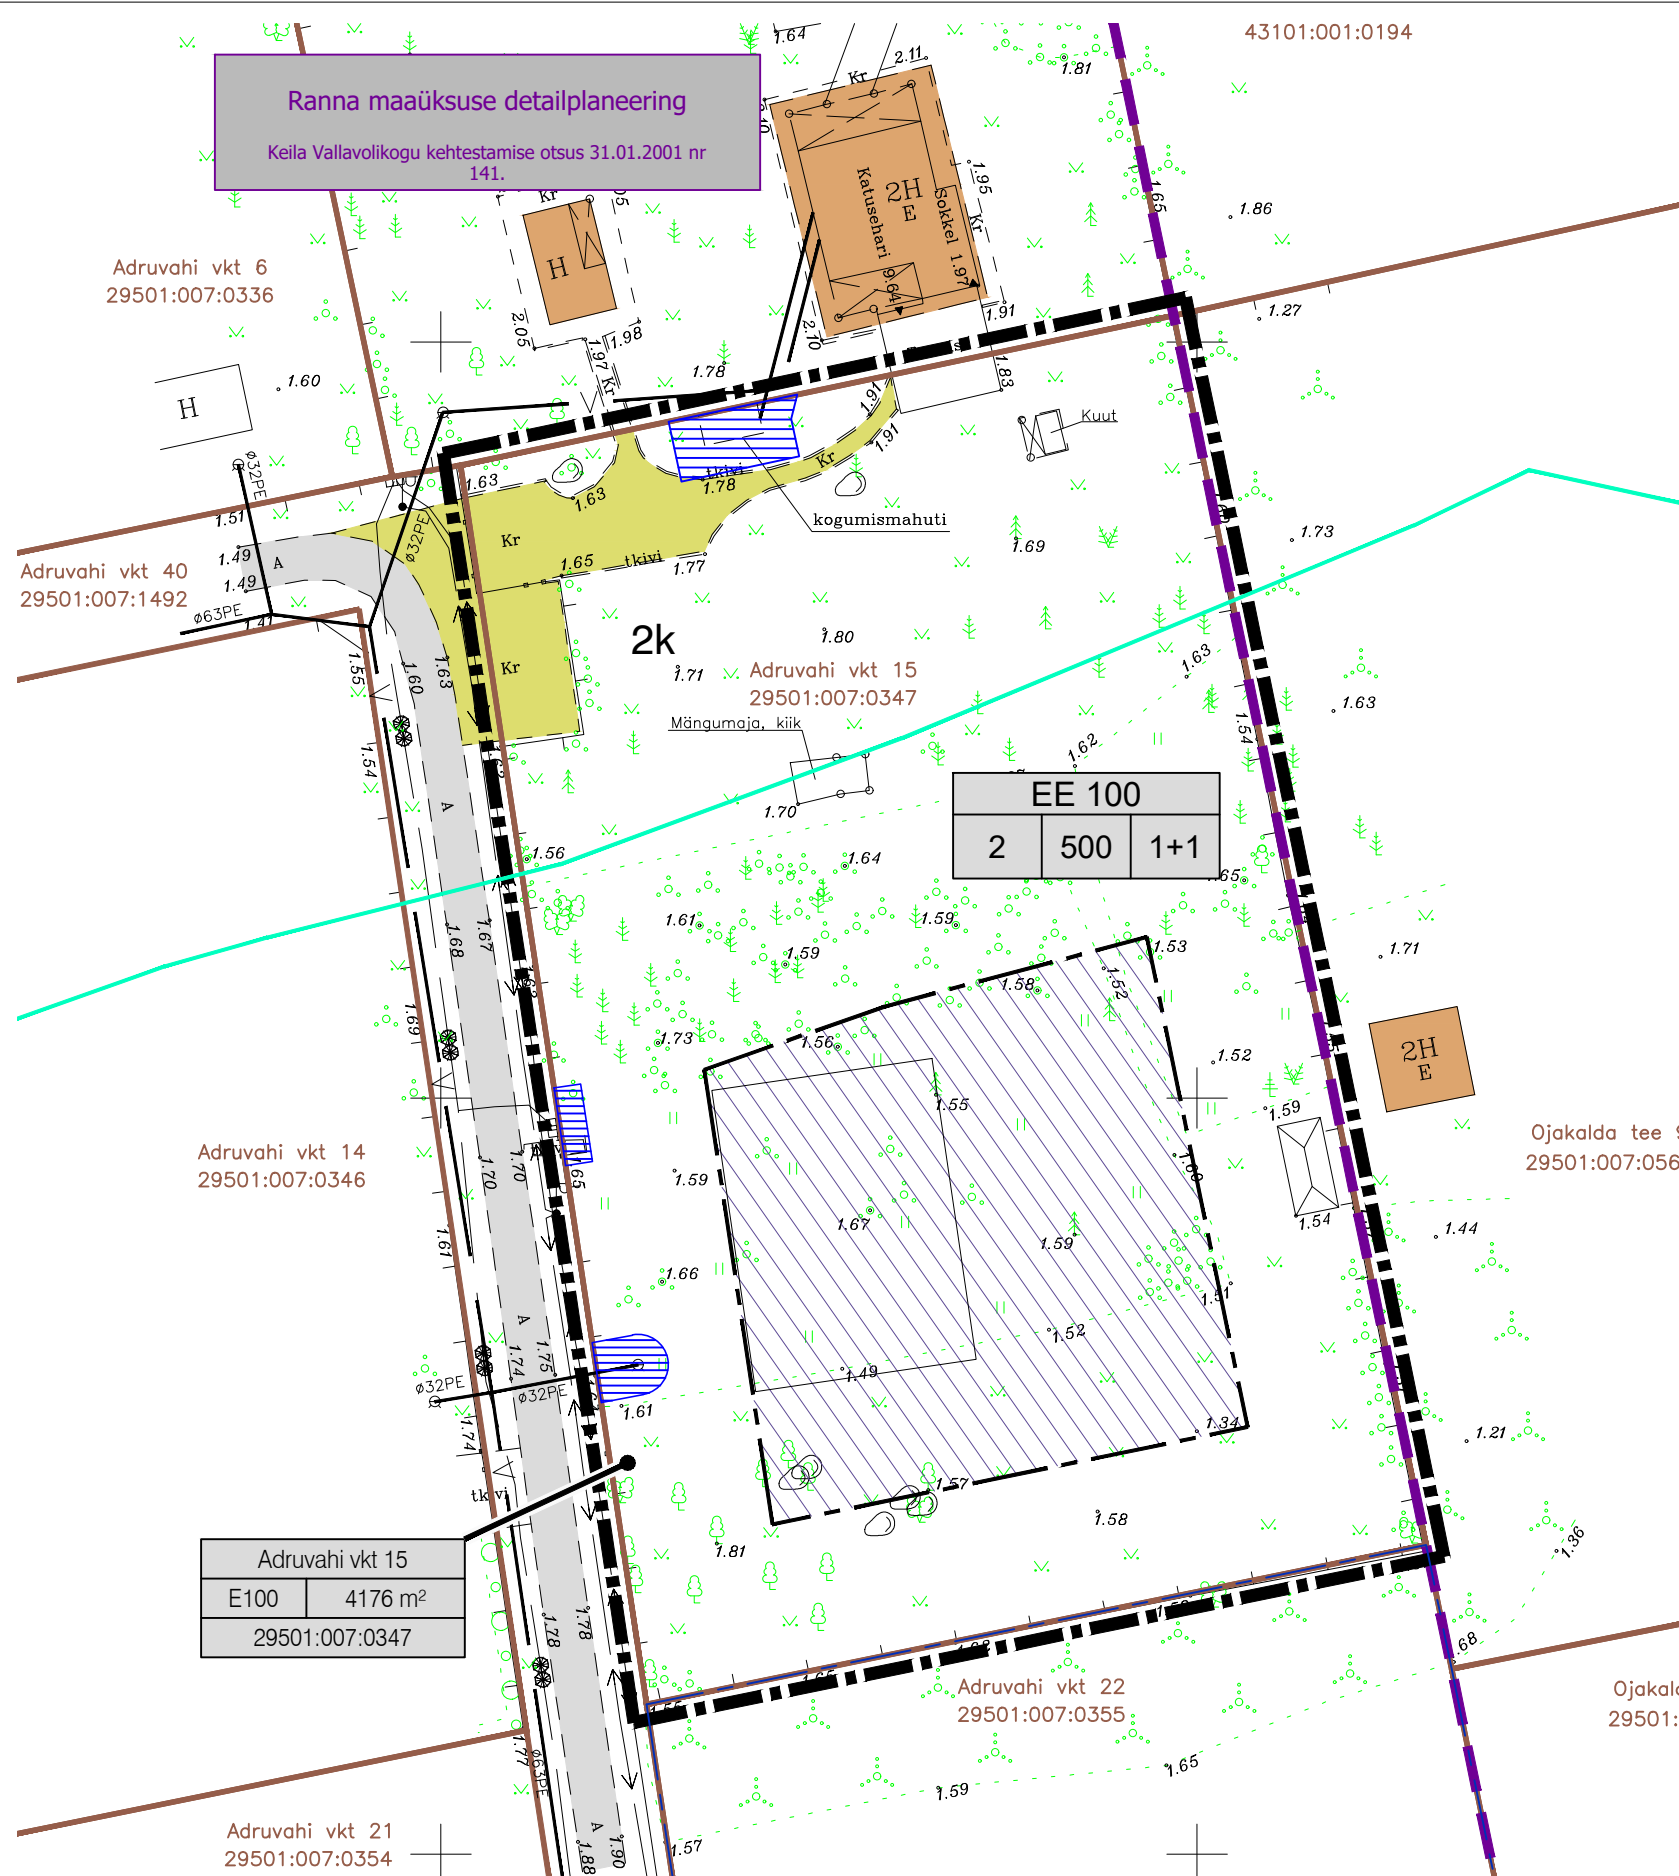

TINGMÄRGID



Plan. ala piir




Katastriüksuse piir



Olemasolev hoone



Olemasolev autoliikluse ala

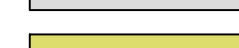

Olemasolev killustikkattega või pinnaskattega tee

aadress	
maakasut. sihtotstarve	pindala
katastritunnus	

Kinnistu andmed

E

Elamumaa



Tehnovõrgu kaitsevöönd



Läänemere ranna piiranguvöönd (200m)

SAMA ALA KOHTA KEHTIVA DETAILPLANEERINGU INFO:



Kehtiva detailplaneeringu ala piir



Kehtiva detailplaneeringu järgne hoonestusala

sihtotstarve		
suurim korruselisus	hoonealune pind	hoonete arv krundil

Kehtiva detailplaneeringu järgne krundi ehitusõigus

MÄRKUSED:

- Geodeetiline alusplaan on koostatud Aamos Atlas OÜ poolt töö nr. 321-G-21. Koordinaadid L-EST '97, kõrgus EH2000 süsteemis. Katastriüksuse piirid saadud Maa-ametistist, seisuga 09.12.2021. Piirid on informatiivsed. Mõõdistusaeg: 13.-14.12.2021. Lumikatte paksus ~30cm.

OÜ Hendrikson & Ko
Maakri 29
Tallinn 10145

Projektijuht-planeerija
Liina Ollema

Töö koostamisest huvitatud isik
Hardi Meybaum

Asukoht
Lääne-Harju vald

tel 740 9800
hendrikson@hendrikson.ee

Koordinaator
Jaanus Aavik

Kuupäev
05.07.2022

Töö nimetus

**Adruvahi vkt 15 katastriüksuse
DETAILPLANEERING**

Joonis

Tugiplaan



Töö nr 22004300 Mõõt 1:500 Joonise nr 3