



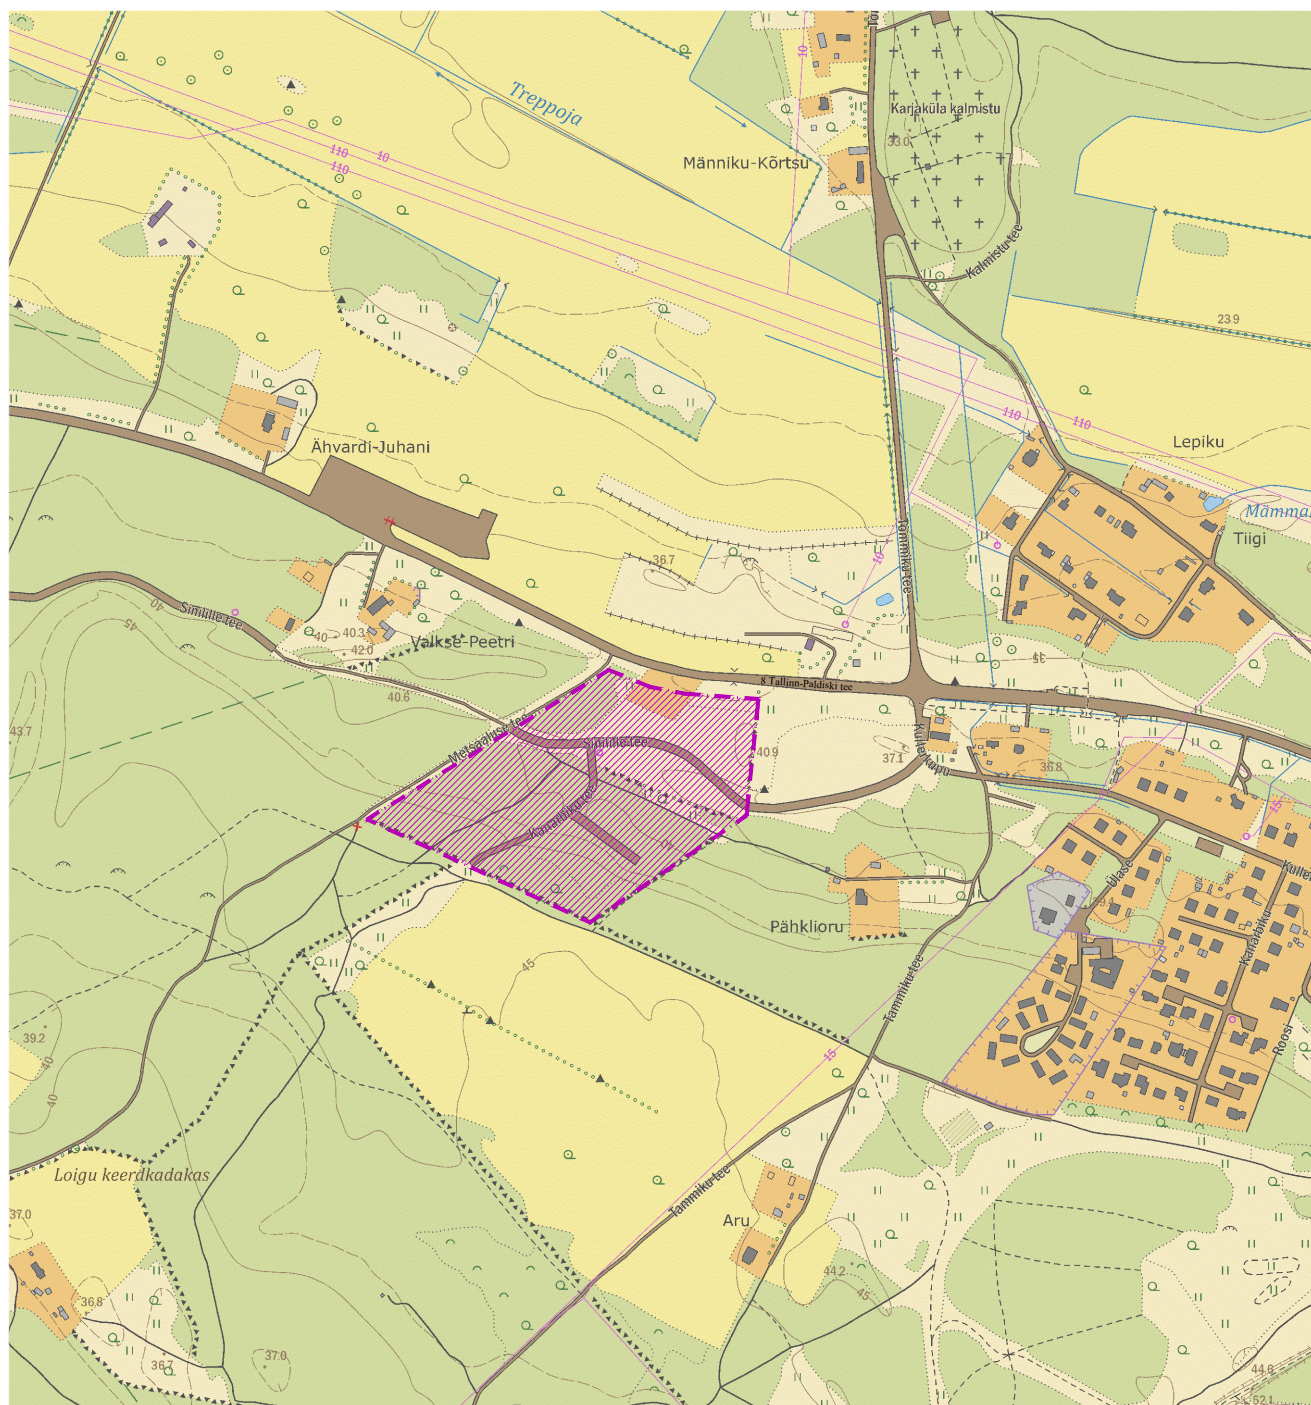

LEPPEMÄRGID

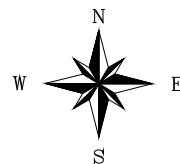

PLANEERITAVA ALA ASUKOHT

Märkus:

Aluskaart: Maa-ameti põhikaart (november 2022).



Ferrysan OÜ
Mускаadi 14
76506 Saue linn
Saue vald, Harjumaa
Tel. +372 522 1744
MTR reg nr:
EEP002230

Huvitatud isik

Thörn Properties OÜ

Töö nimetus ja aadress

Vanatoa 2022 detailplaneering

Valkse küla, Lääne-Harju vald, Harju maakond

Arhitekt

Janika Jürgenson

(Tallinna Tehnikaülikooli arhitektuurimagistri
diplom nr MB 007012)

Joonise nimetus

SITUATSIOONISKEEM

Stadium
DP

Kuupäev

10.11.2022 a.

Mööd

1:10 000

Töö nr

11-22

Joonis

1

Jooniseid

4