
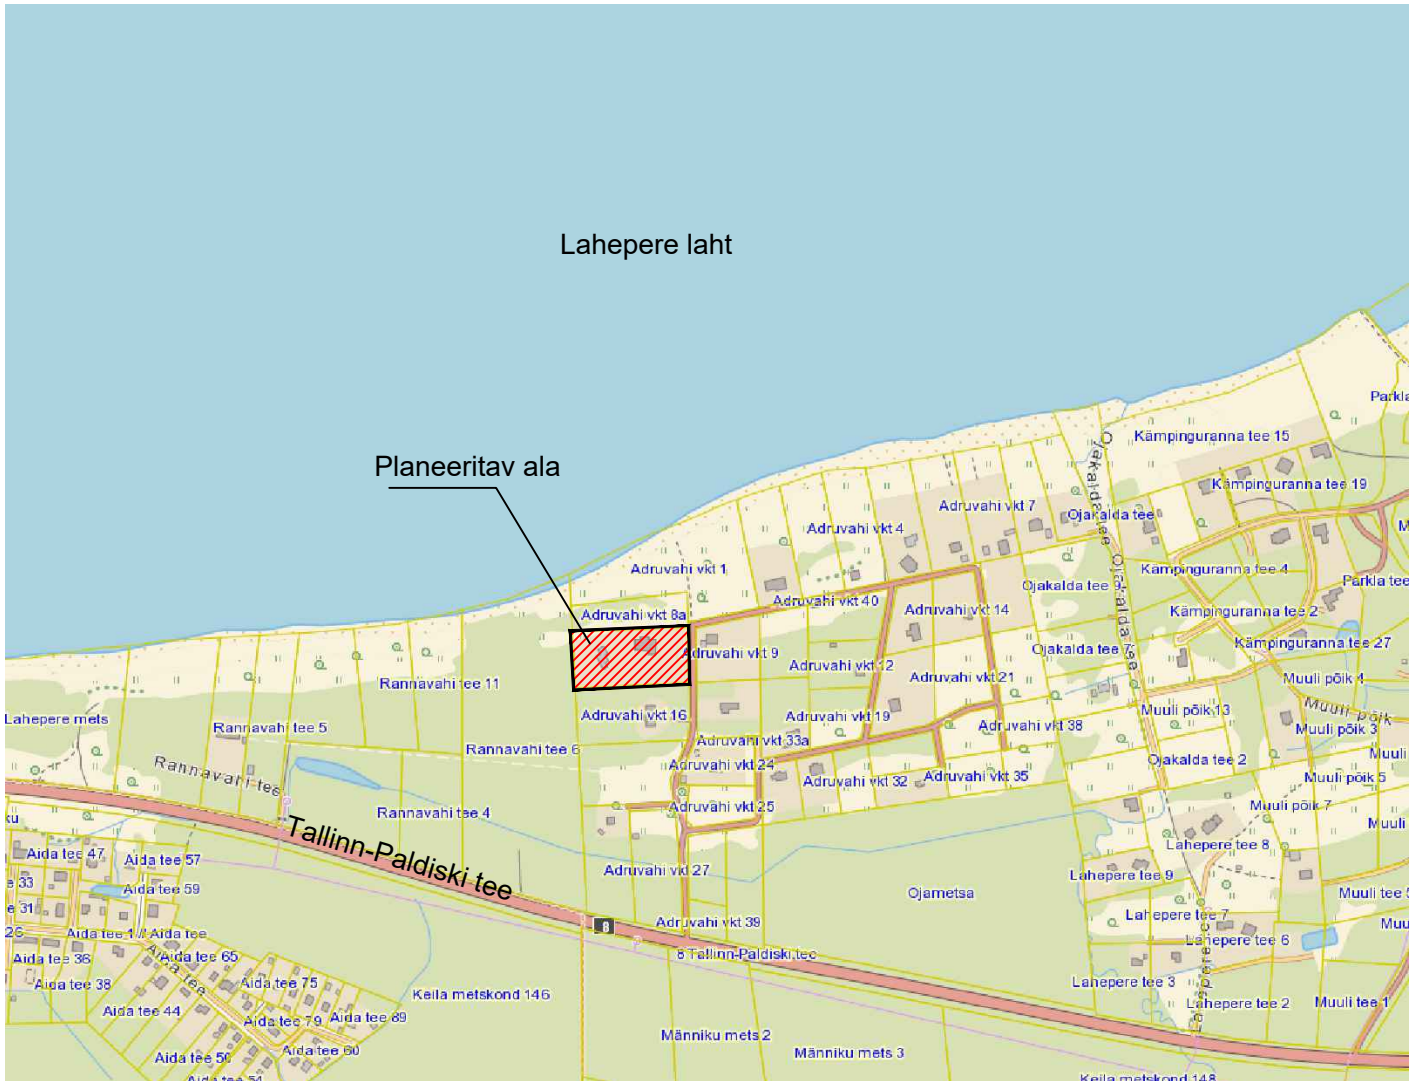


SITUATSIONISKEEM

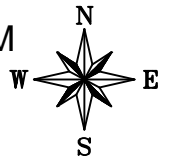

Märkus: skeemi koostamisel on aluseks Maa-ameti kaardi väljavõte.

OÜ Hendrikson & Ko Maakri tn 29 Tallinn 10145 tel 617 7690 hendrikson@hendrikson.ee	Projektijuht Nadja Bruk Koordinaator Jaanus Aavik Kuupäev 29.07.2022	Töö koostamisest huvitatud isik Sergei Tscaplögin	Asukoht Lääne-Harju vald
		Töö nimetus Kloogaranna külas Aduvahi vkt 8 katastriüksuse detailplaneering	
		Joonis Situatsiooniskeem	
		Töö nr 20003760	Mõõt - Joonise nr 1