


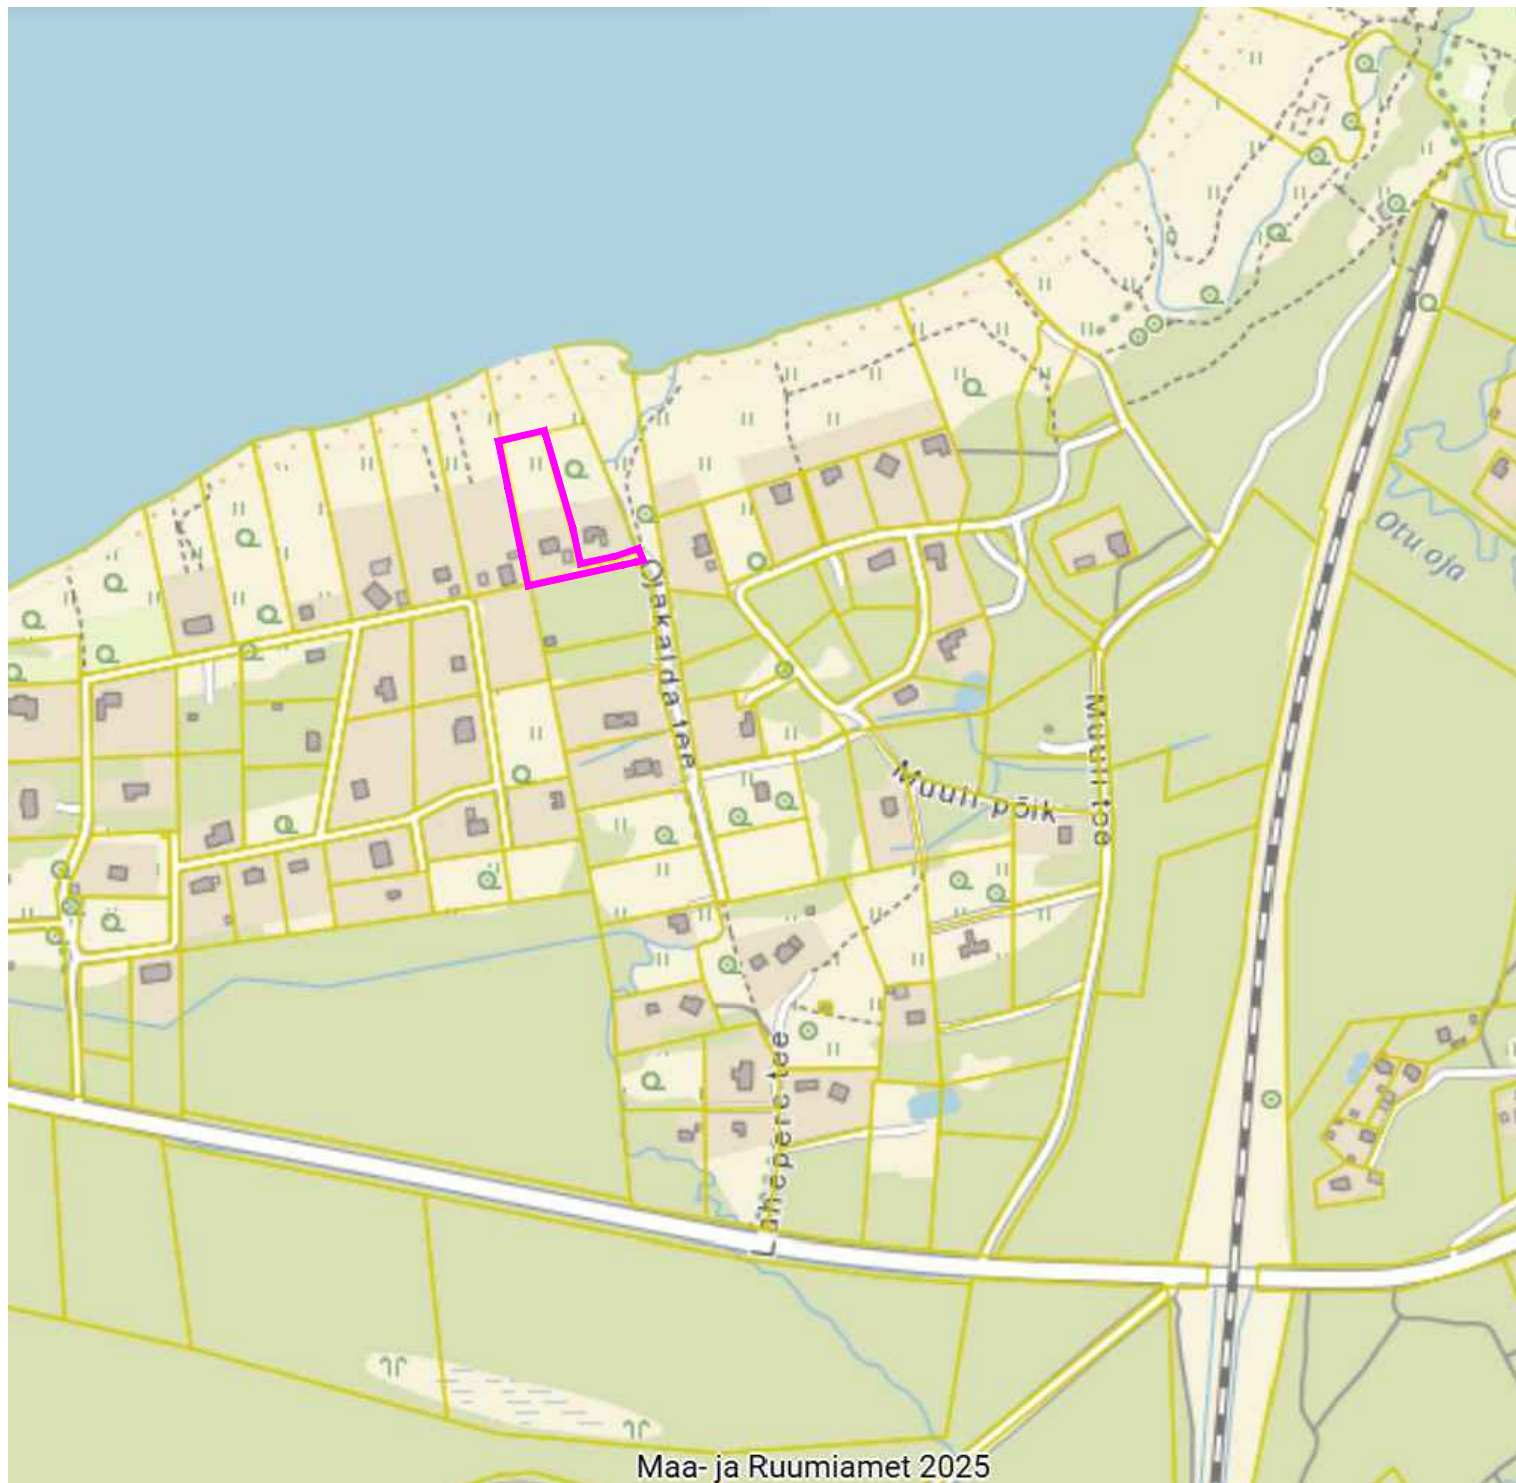

Maa- ja Ruumiamet 2025

planeeringuala piir

Märkus: plaani koostamisel on aluseks Maa- ja Ruumiameti kaardi väljavõte.

Projektijuht-planeerija
Evely Ehrpas

Vastutav isik
Liina Ollema

Kuupäev
23.04.2025

Töö nimetus: **Harju maakonnas Lääne-Harju vallas
Kloogaranna külas Ojakalda tee 11a
katastriüksuse detailplaneering**

Joonis: Asukohaskeem

Möötkava: -

Töö nr: 2-03/25

Joonise nr: 1

Huvitatud isik: Holger Karema

**Detailplaneeringu koostamise
korraldaja:** Lääne-Harju Vallavalitsus