


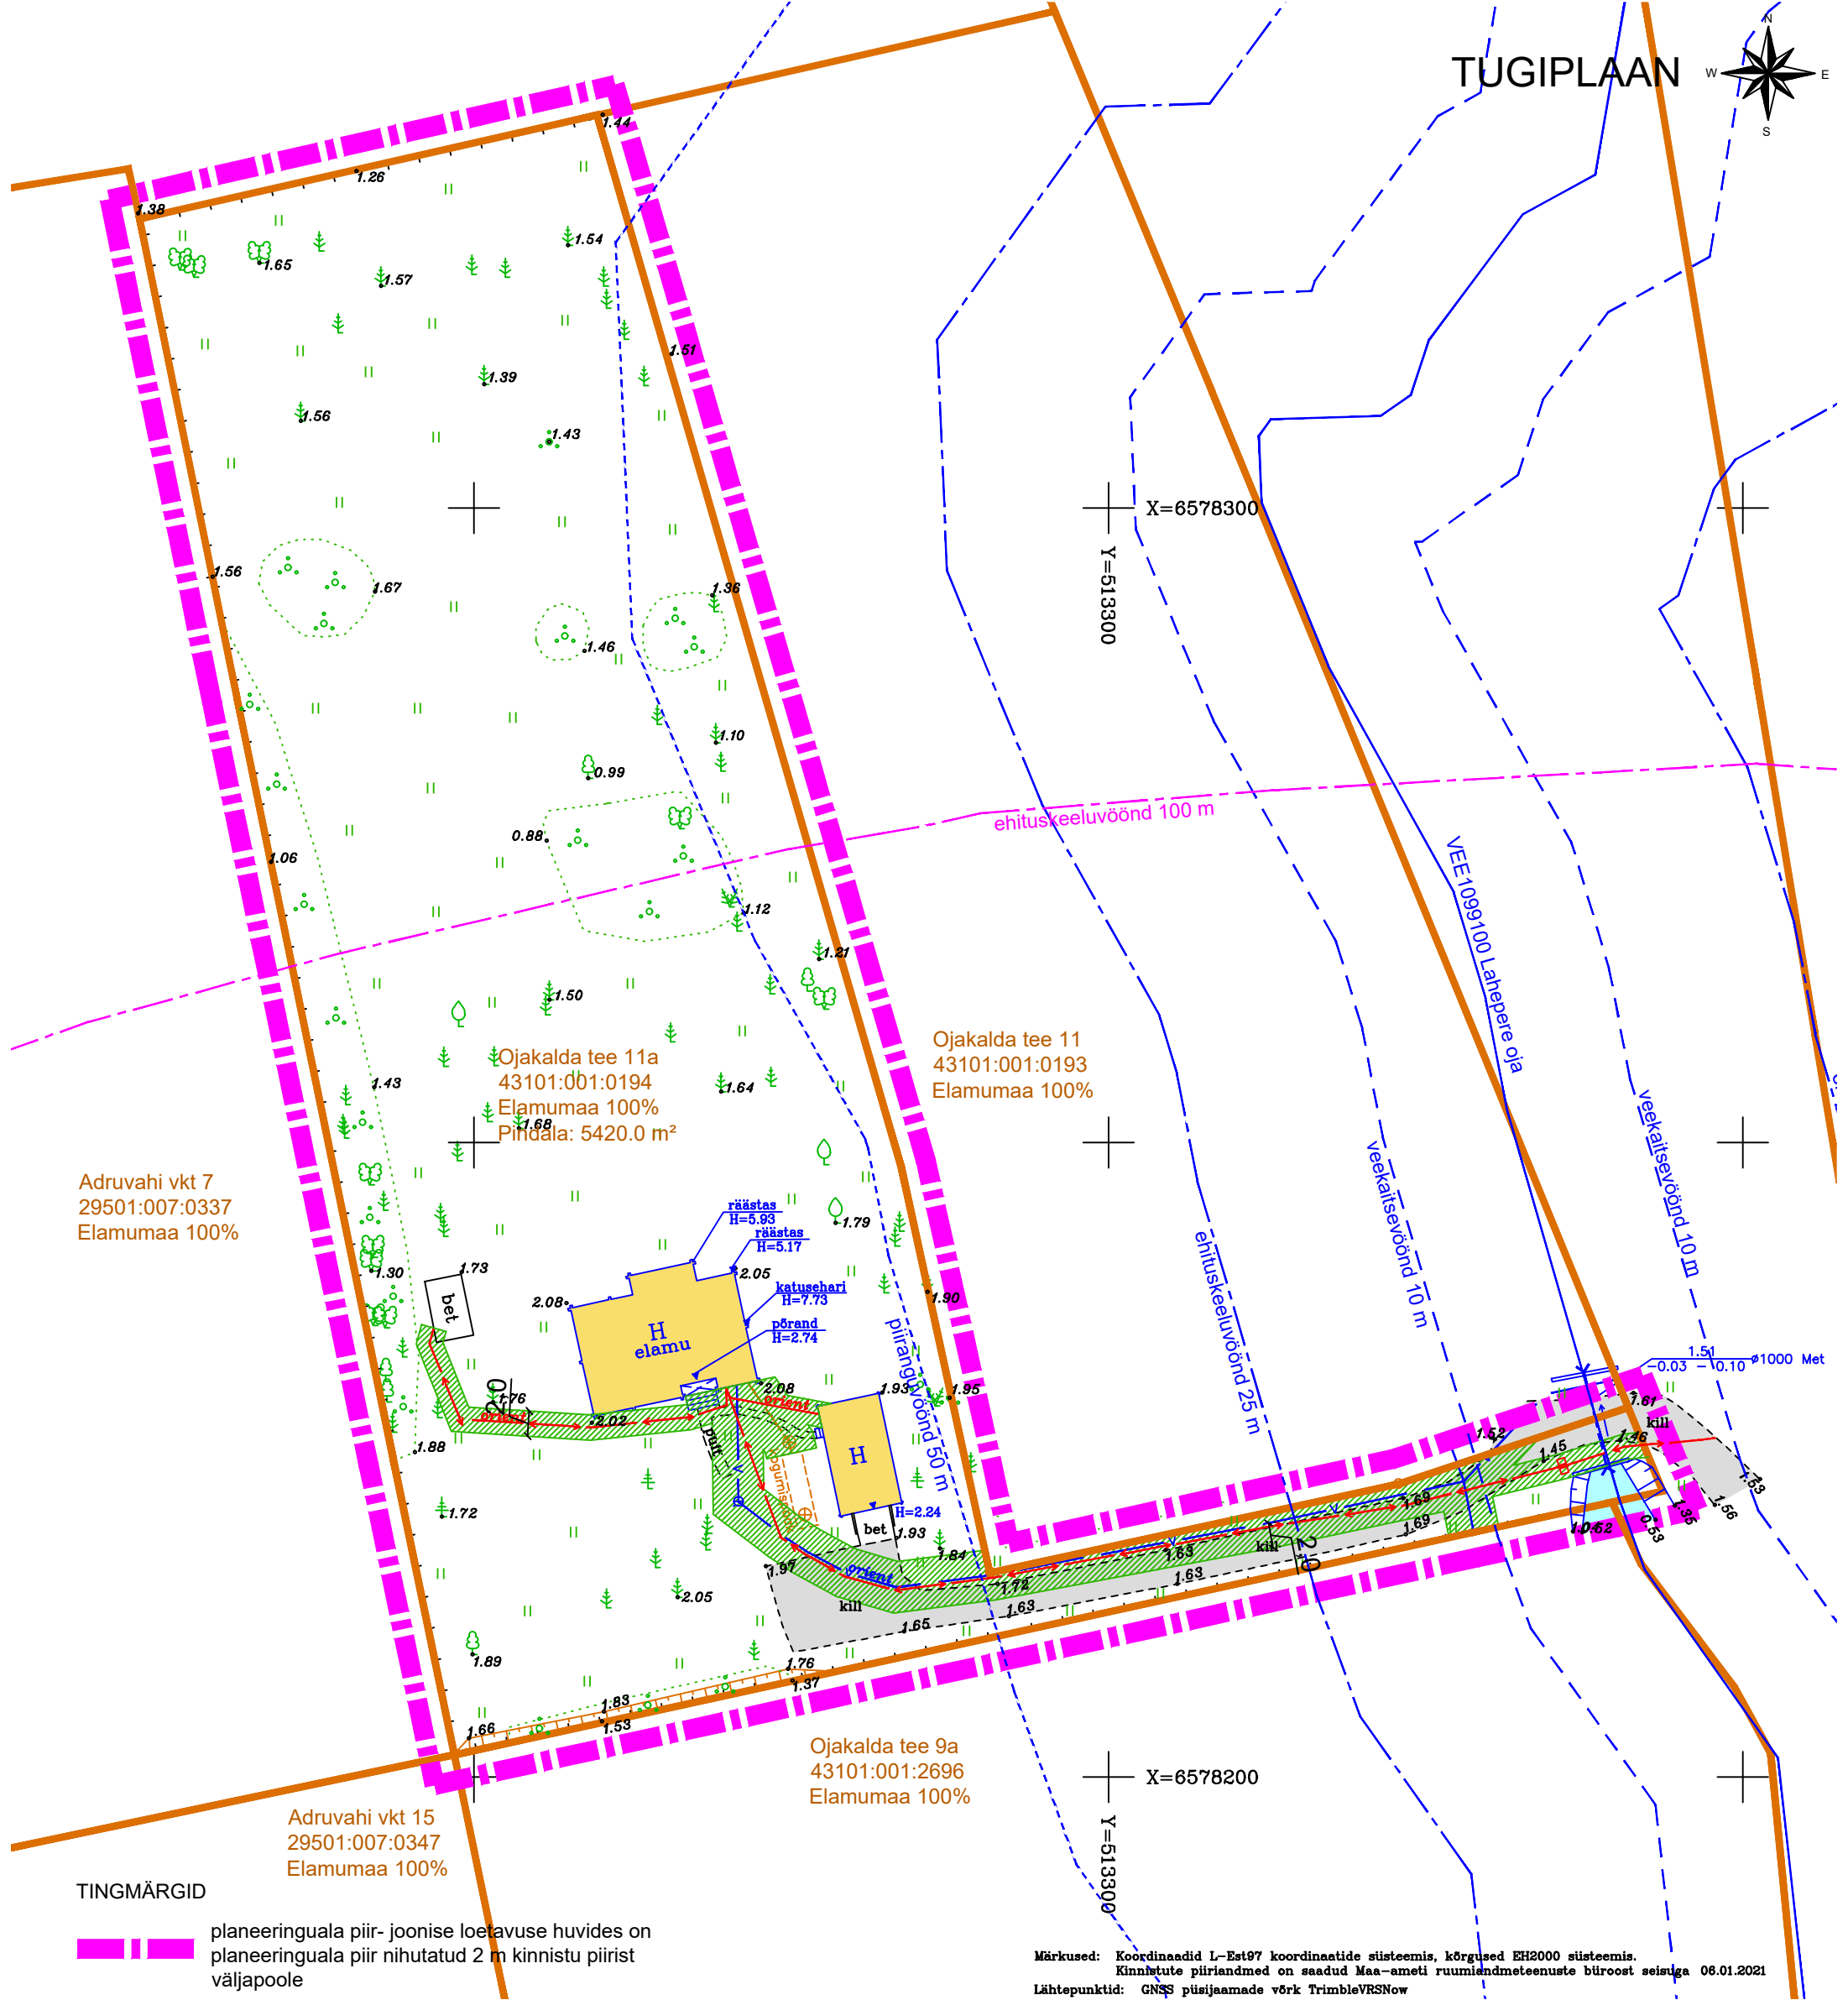

TINGMÄRGID

- planeeringuala piir- joonise loetavuse huvides on planeeringuala piir nihutatud 2 m kinnistu piirist väljapoole
- katastriüksuse piir
- Ojakalda tee 11a katastriüksuse aadress
- 43101:001:0194 katastriüksuse tunnus
- Elamumaa 100% maakasutuse sihtotstarve
- Pindala: 5420.0 m² katastriüksuse pindala
- ol.olev hoone
- ol.olev oja
- ol.olev tee
- ol.oleva tehnovõrgu kaitsevöönd
- kuni 10ha pindalaga ja kuni 25km² valgalaga veekogu
- veekaitsevöönd (alus: veeseadus § 118)
- ehituskeeluvöönd 25 m (alus: looduskaitseadus § 38)
- piiranguvöönd 50 m (alus: looduskaitseadus § 37)
- ranna ja kalda ehituskeeluvöönd 100 m (alus: looduskaitseadus § 38)
- ranna ja kalda piiranguvöönd 200 m (alus: looduskaitseadus § 37)

Märkused: Koordinaadid L-Est97 koordinaatide süsteemis, kõrgused EH2000 süsteemis.
Kinnistute piirandmed on saadud Maa-ameti ruumilandmeteenuste büroost seisuga 08.01.2021
Lähtepunktid: GNSS püsijaamade võrk TrimbleVRSNow

Objekti nimetus ja aadress Harju maakond, Lääne-Harju vald, Kloogaranna küla Ojakalda tee 11a ehitusjärgne kontrollmõõdistamine	Jooniste arv 1 Joonise sisu: Kontrollmõõdistus	Joonise nr 1 Mõõtkava 1:500
OÜ GEO S.T. , reg nr 10194979 MTR EG10194979-0001,3111MA-k Meistri 10 Tallinn 13517 Estonia Tel. 6563856, Mob. 3725066853 e-mail: info@geo.ee	Teostas Teet Tiirmaa Kontrollis Raili Sõna Vastutav isik Margus Sarapik	Töö nr. 22M0207 Kuupäev 14.01.2021 AutoCAD 2018 (563-02773041)

Märkus: topo-geodeetilise mõõdistuse teostas 14.01.2021 OÜ GEO S.T, töö nr 22M0207. Koordinaadid L-EST 97 süsteemis, kõrgused EH-2000 Amsterdami süsteemis.

Projektijuht-planeerija Evely Ehrpas Vastutav isik Liina Ollema Kuupäev 23.04.2025 	Töö nimetus: Harju maakonnas Lääne-Harju vallas Kloogaranna külas Ojakalda tee 11a katastriüksuse detailplaneering
Joonis: Tugiplaan	Mõõtkava: 1:500
Töö nr: 2-03/25	Joonise nr: 3
Huvitatud isik: Holger Karema	Detailplaneeringu koostamise korraldaja: Lääne-Harju Vallavalitsus
ThinkTerra OÜ, registrikood: 16734833, info@thinkterra.ee, https://thinkterra.ee	