


# SITUATSIOONISKEEM

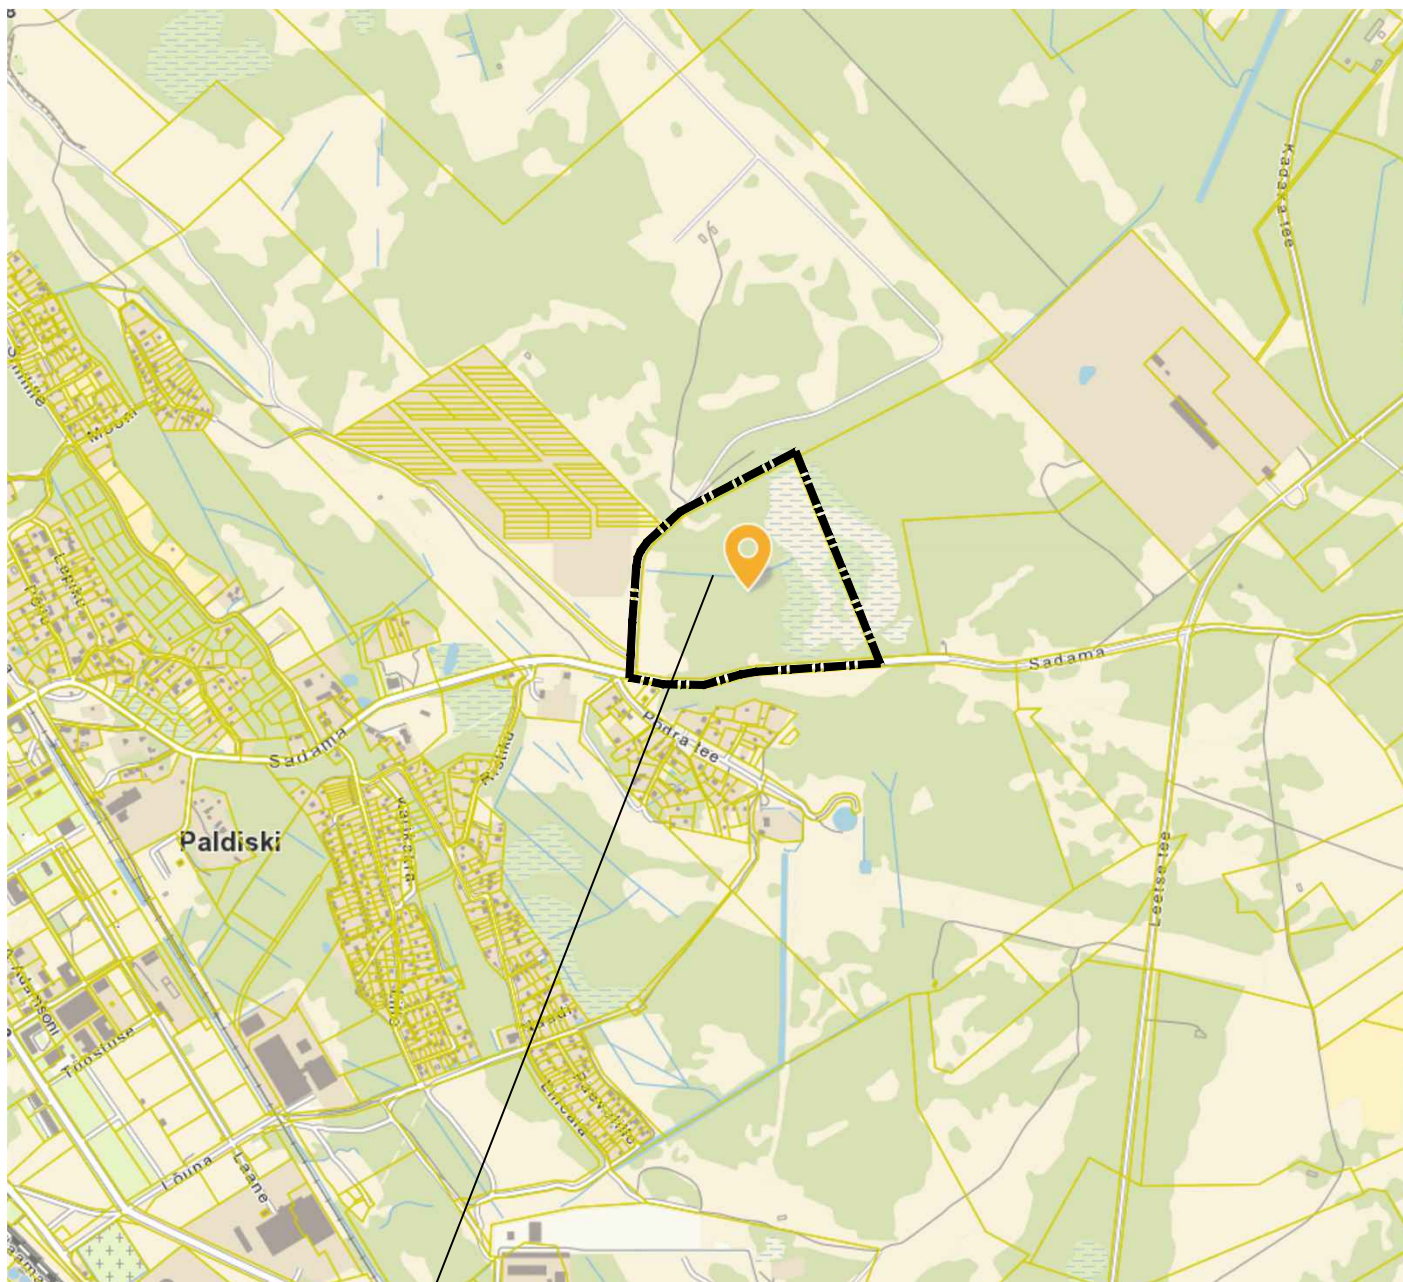

Planeeritav ala

Märkus: skeemi koostamisel on aluseks Maa-ameti kaardi väljavõte.

OÜ Hendrikson & Ko  
Maakri 29  
Tallinn 10145

tel 740 9800  
hendrikson@hendrikson.ee

Projektijuht-planeerija  
**Nadja Bruk**

Koordinaator  
**Jaanus Aavik**

Kuupäev  
**15.08.2022**

Töö koostamisest huvitatud isik  
**KC Energy OÜ**

Asukoht  
**Paldiski linn**

Töö nimetus

**Posti katastriüksuse  
detailplaneering**

Joonis

**Situatsiooniskeem**



**HENDRIKSON & KO**

Töö nr **21004164** Mõõt

Joonise nr **1**