

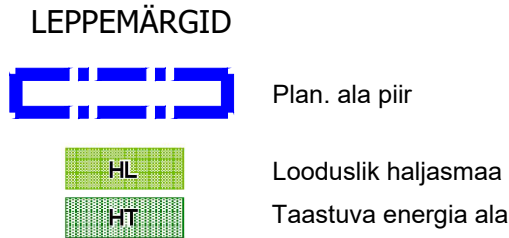
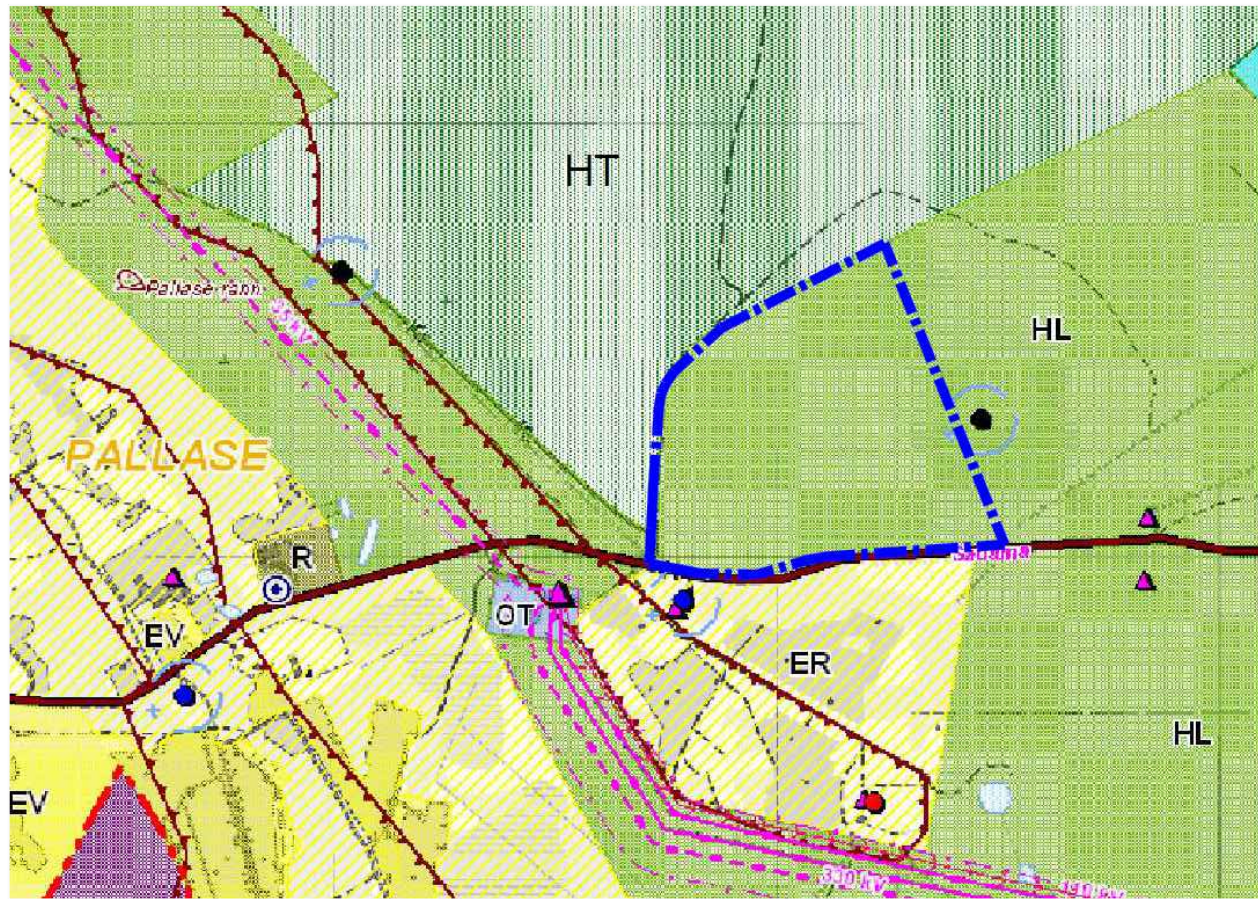
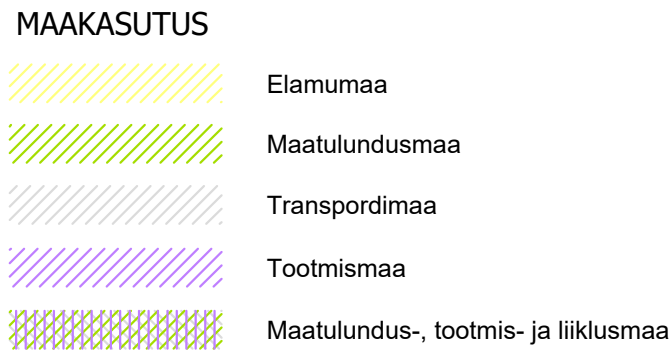


VÄLJAVÕTE PALDISKI LINNA ÜLDPLANEERINGU KAARDIST


(kehtestatud Paldiski Linnavolikogu 14. juuni 2005. a määrusega nr 15)

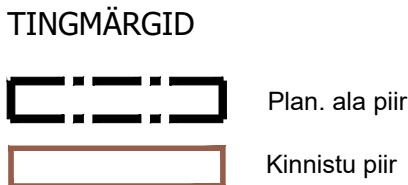


KONTAKTVÕONDI MAAKASUTUSE SKEEM

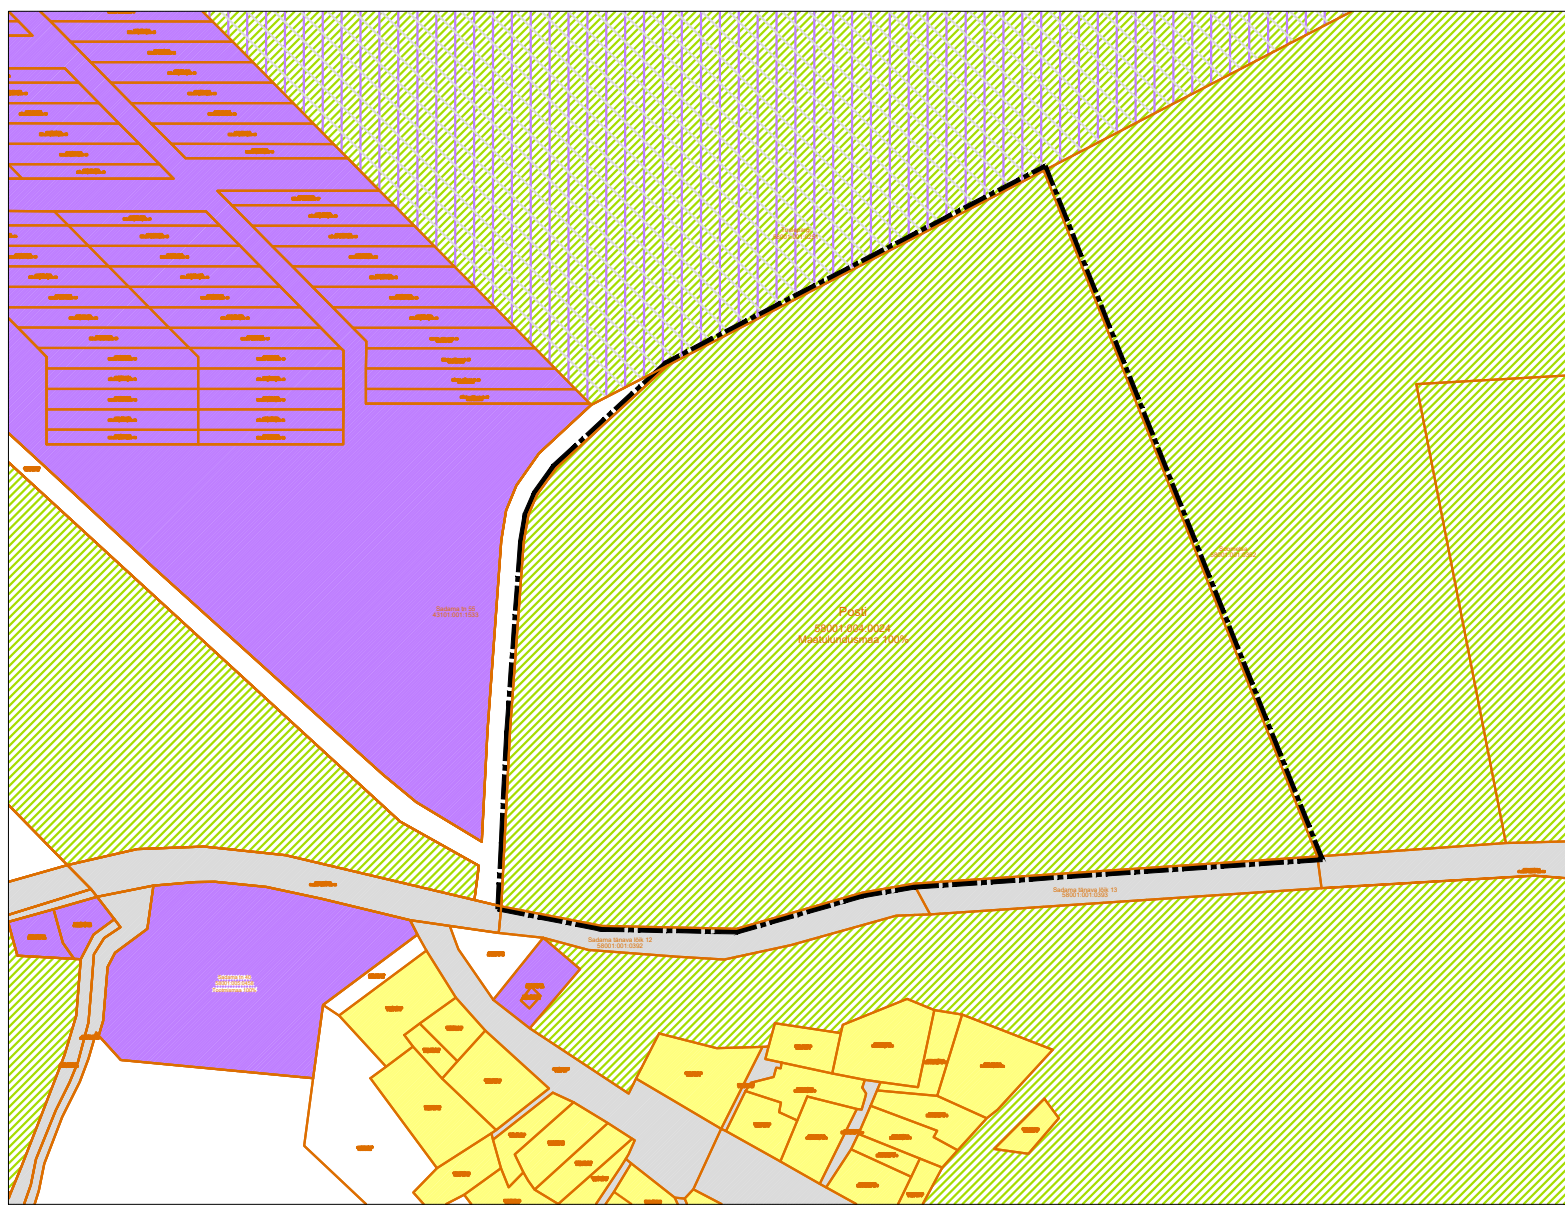

KONTAKTVÕONDI ANALÜÜSI SKEEM

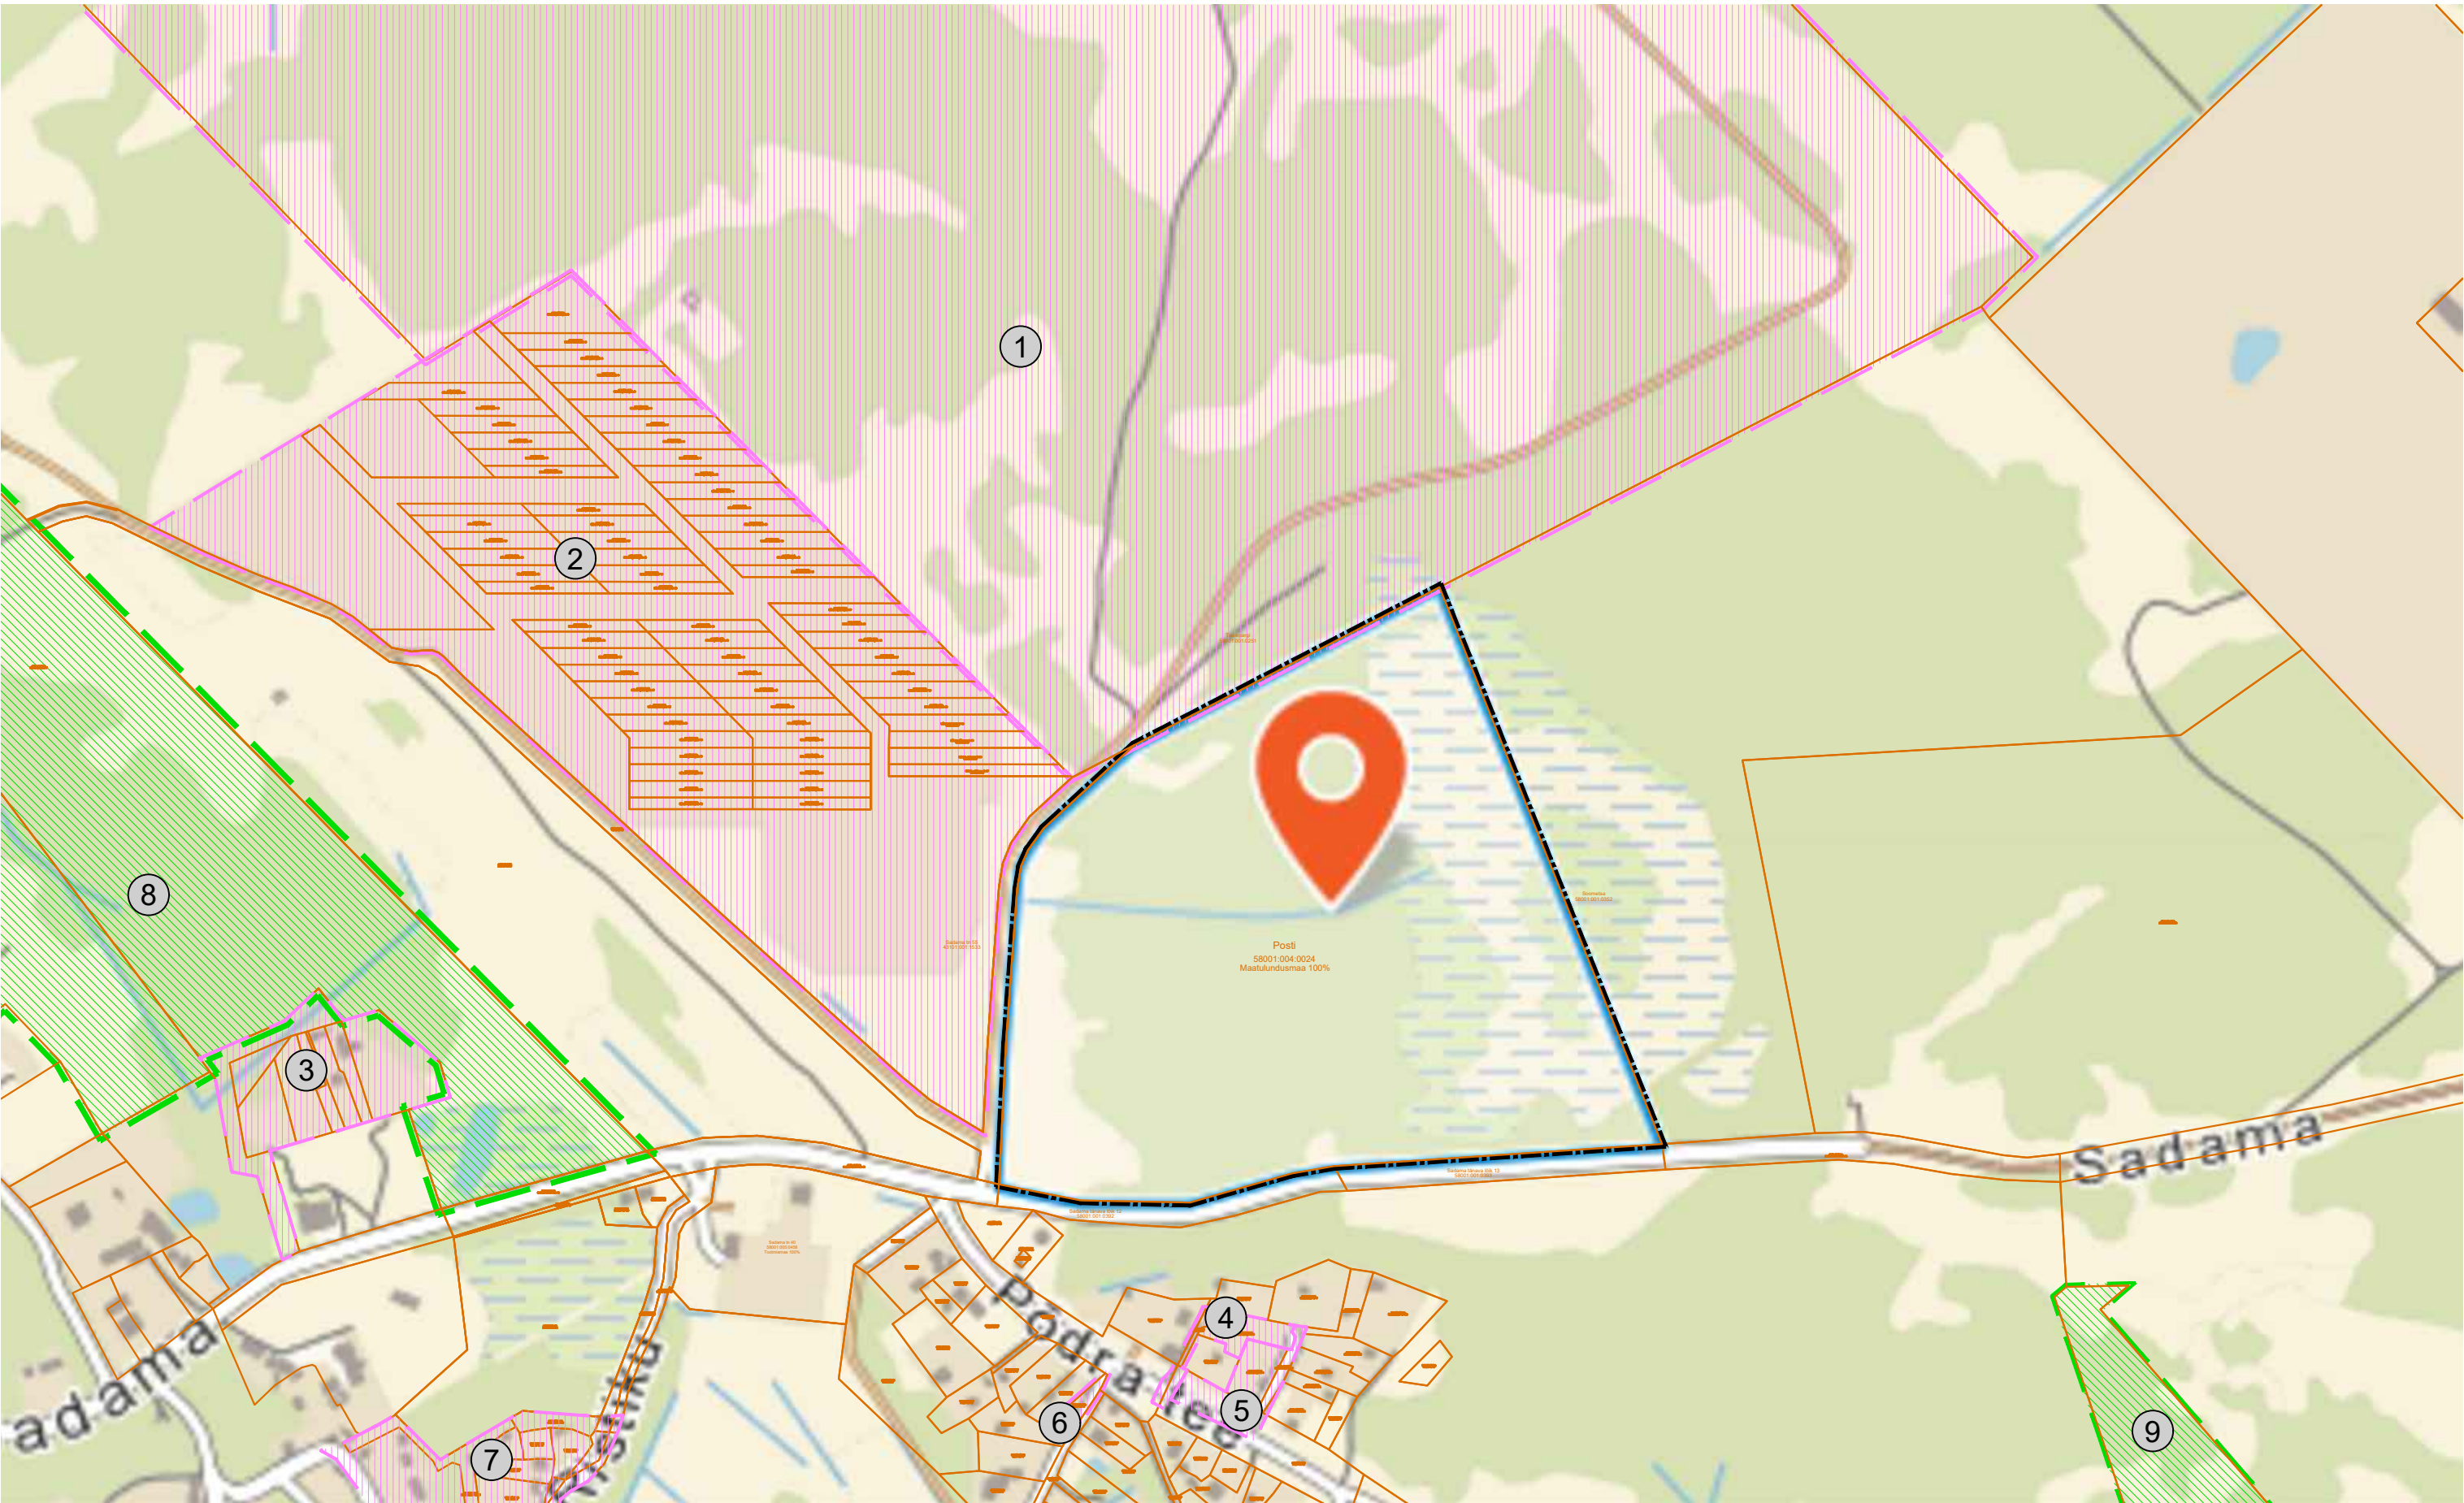

TINGMÄRGID

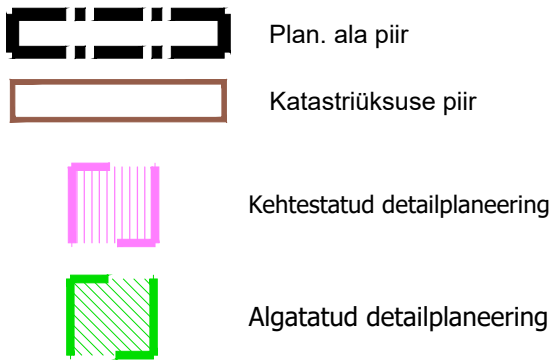

Kehtivad detailplaneeringud:

- Tuulepargi kinnistu DP. Kehtestatud 16.05.2014
 - Pakri tuulepargi arendamise ii etapp (osaliselt kehtiv). Kehtestatud 12.08.2009
 - Sadama 39a, 39b ja nende lähikümbruse DP. Kehtestatud 11.08.2011
 - Kadakamari 3 (Kadakamarja tn 3). Kehtestatud 11.11.2010
 - Kadakamari 4 (Kadakamarja tn 1). Kehtestatud 11.11.2010
 - Sarve tee 2 kinnistu DP. Kehtestatud 05.09.2013
 - AÜ Dooru kinnistu Pallase piirkond 8 DP. Kehtestatud 27.10.2011
 - Pallase piirkond 6 ja Pallase piirkond 7. Algatatud 17.08.2021
 - Keila-Paldiski 330/110kV elektriliini trassikoridori detailplaneering. Algatatud 31.08.2020
- Märkus: detailplaneeringute andmed on antud seisuga: veebruar 2022

Märkus: plaani koostamisel on aluseks Maa-ameti põhikaardi väljavõte.

OÜ Hendrikson & Ko Maakri 29 Tallinn 10145 tel 740 9800 hendrikson@hendrikson.ee	Projektjuht-planeerija Nadja Bruk Koordinaator Jaanus Aavik Koopäev 15.08.2022	Töö koostamisest huvitatud isik KC Energy OÜ Töö nimetus Posti katastriüksuse detailplaneering Joonis Kontaktvõõndi analüüsi skeem	Asukoht Paldiski linn
		Töö nr 21004164	Mööd 1:2000
		Joonise nr	2