


VANA-TALLINNA MNT 7a DETAILPLANEERING

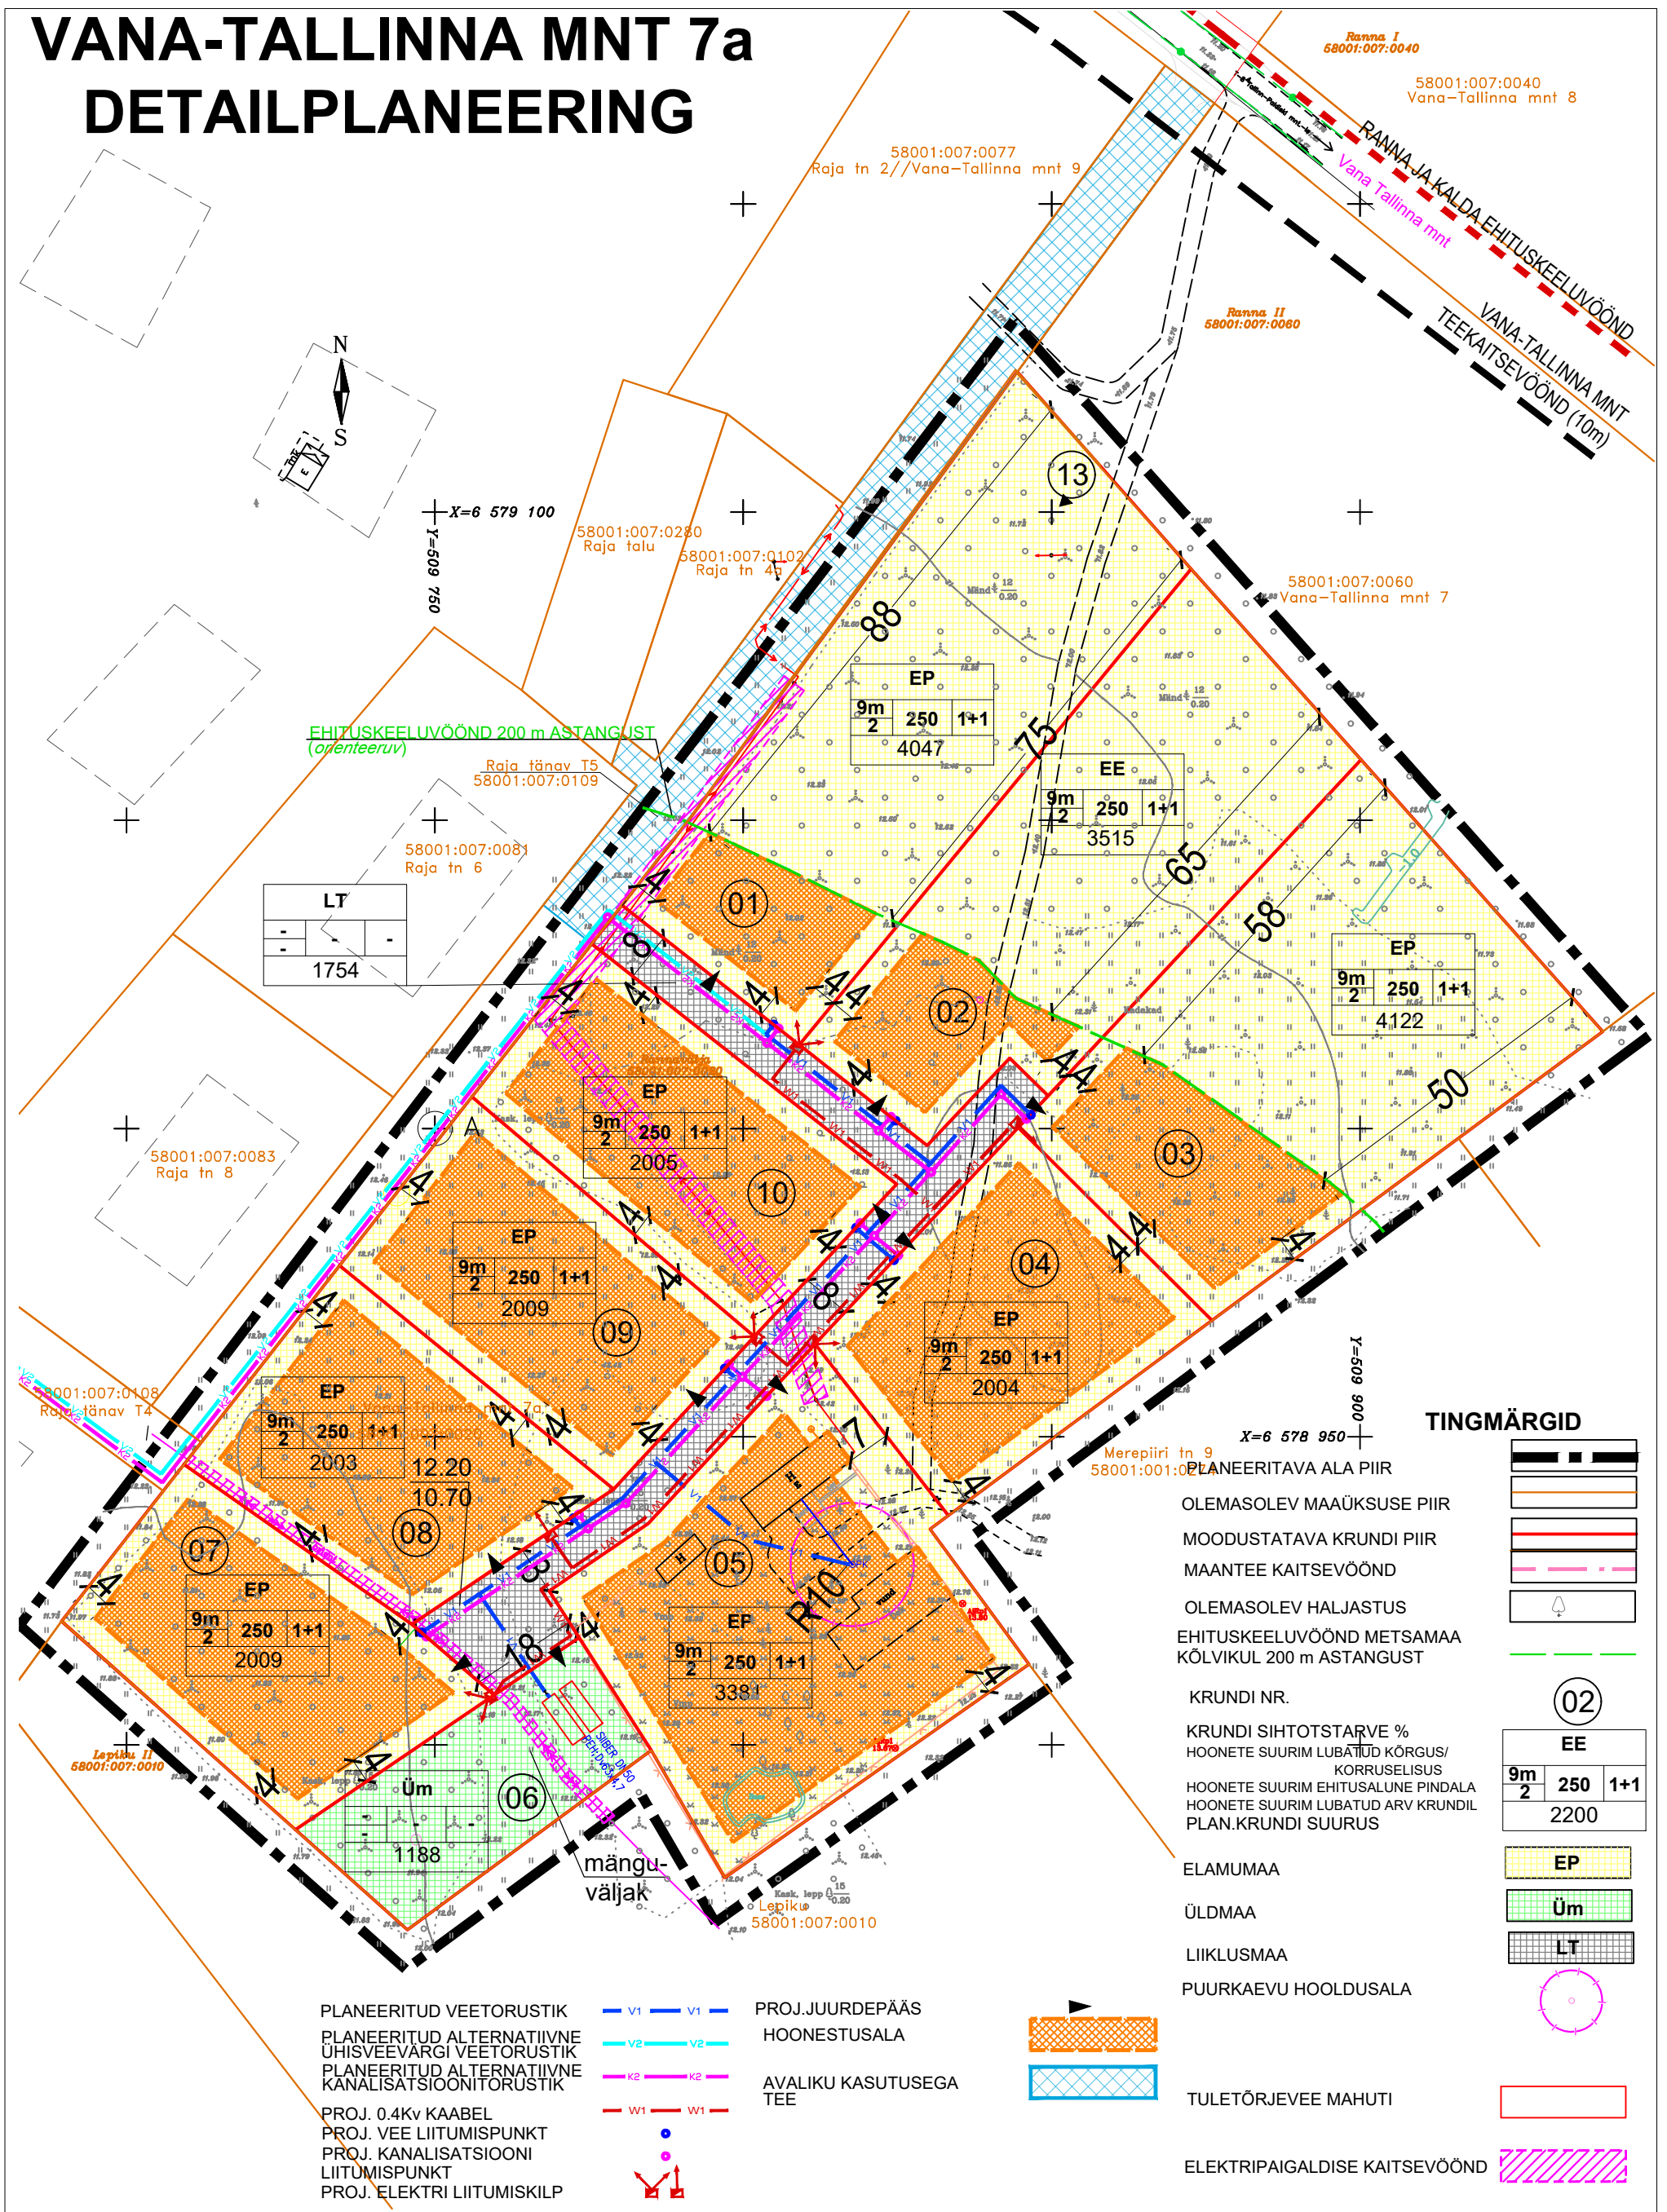

PLANEERITUD VEETORUSTIK
 PLANEERITUD ALTERNATIIVNE ÜHISVEEVÄRGI VEETORUSTIK
 PLANEERITUD ALTERNATIIVNE KANALISATSIOONITORUSTIK
 PROJ. 0.4Kv KAABEL
 PROJ. VEE LIITUMISPUNKT
 PROJ. KANALISATSIOONI LIITUMISPUNKT
 PROJ. ELEKTRI LIITUMISKILP

PROJ. JUURDEPÄÄS HOONESTUSALA
 AVALIKU KASUTUSEGA TEE

TINGMÄRGID	
	PLANEERITAVA ALA PIIR
	OLEMASOLEV MAAÜKSUSE PIIR
	MOODUSTATAVA KRUNDI PIIR
	MAANTEE KAITSEVÖÖND
	OLEMASOLEV HALJASTUS
	EHTUSKEELUVÖÖND METSAMAA
	KÕLVIKUL 200 m ASTANGUST
	KRUNDI NR.
	KRUNDI SIHOTSTARVE %
	HOONETE SUURIM LUBATUD KÕRGUS/ KORRUSELISUS
	HOONETE SUURIM EHTUSALUNE PINDALA
	HOONETE SUURIM LUBATUD ARV KRUNDIL
	PLAN.KRUNDI SUURUS
	ELAMUMAA
	ÜLDMAA
	LIIKLUSMAA
	PUURKAEVU HOOLDUSALA
	TULETÕRJEVEE MAHUTI
	ELEKTRIPAIGALDISE KAITSEVÖÖND

MÄRKUSED:
 1. Parkimine lahendada krundisiselt. Igale krundile arvestada 2 parkimiskohta.
 2. Hoone asukoha valikul arvestada väärtuslike puude säilitamisega.
 3. Hoonete välisviimistluses kasutada heledaid toone.
 4. Planeeritud alternatiivsed ühisveevärgi ja -kanalisatsioonitorustikud on võimalik ühendada tulevikus ühisveevärgi süsteemiga vastavalt Lääne-Harju valla ühisveevärgi arendamise kavas 2019-2030 joonisel VK-4-6 toodud torustikega Raja tänav T4 katastrirüksusel (58001:007:0108).

JUHATAJA	M.Vainu	Töö nimetus	Vana-Tallinna mnt 7a Paldiski linn, Lääne-Harju vald Harjumaa
PROJ. JUHT	M.Vainu	Tellija	Jelena Stepanova
ARHITEKT	G.OTTAS	JOONIS	Eskiis algatamise juurde
 Hedolink OÜ, reg.kood 10790049 Narva mnt. 38, Tallinn, 10152 tel 56471931, martvainu1@gmail.com		PROJEKT NR	1005
		KUUPÄEV	08.02.2021.a.
		MÕÖT	M 1:1000