
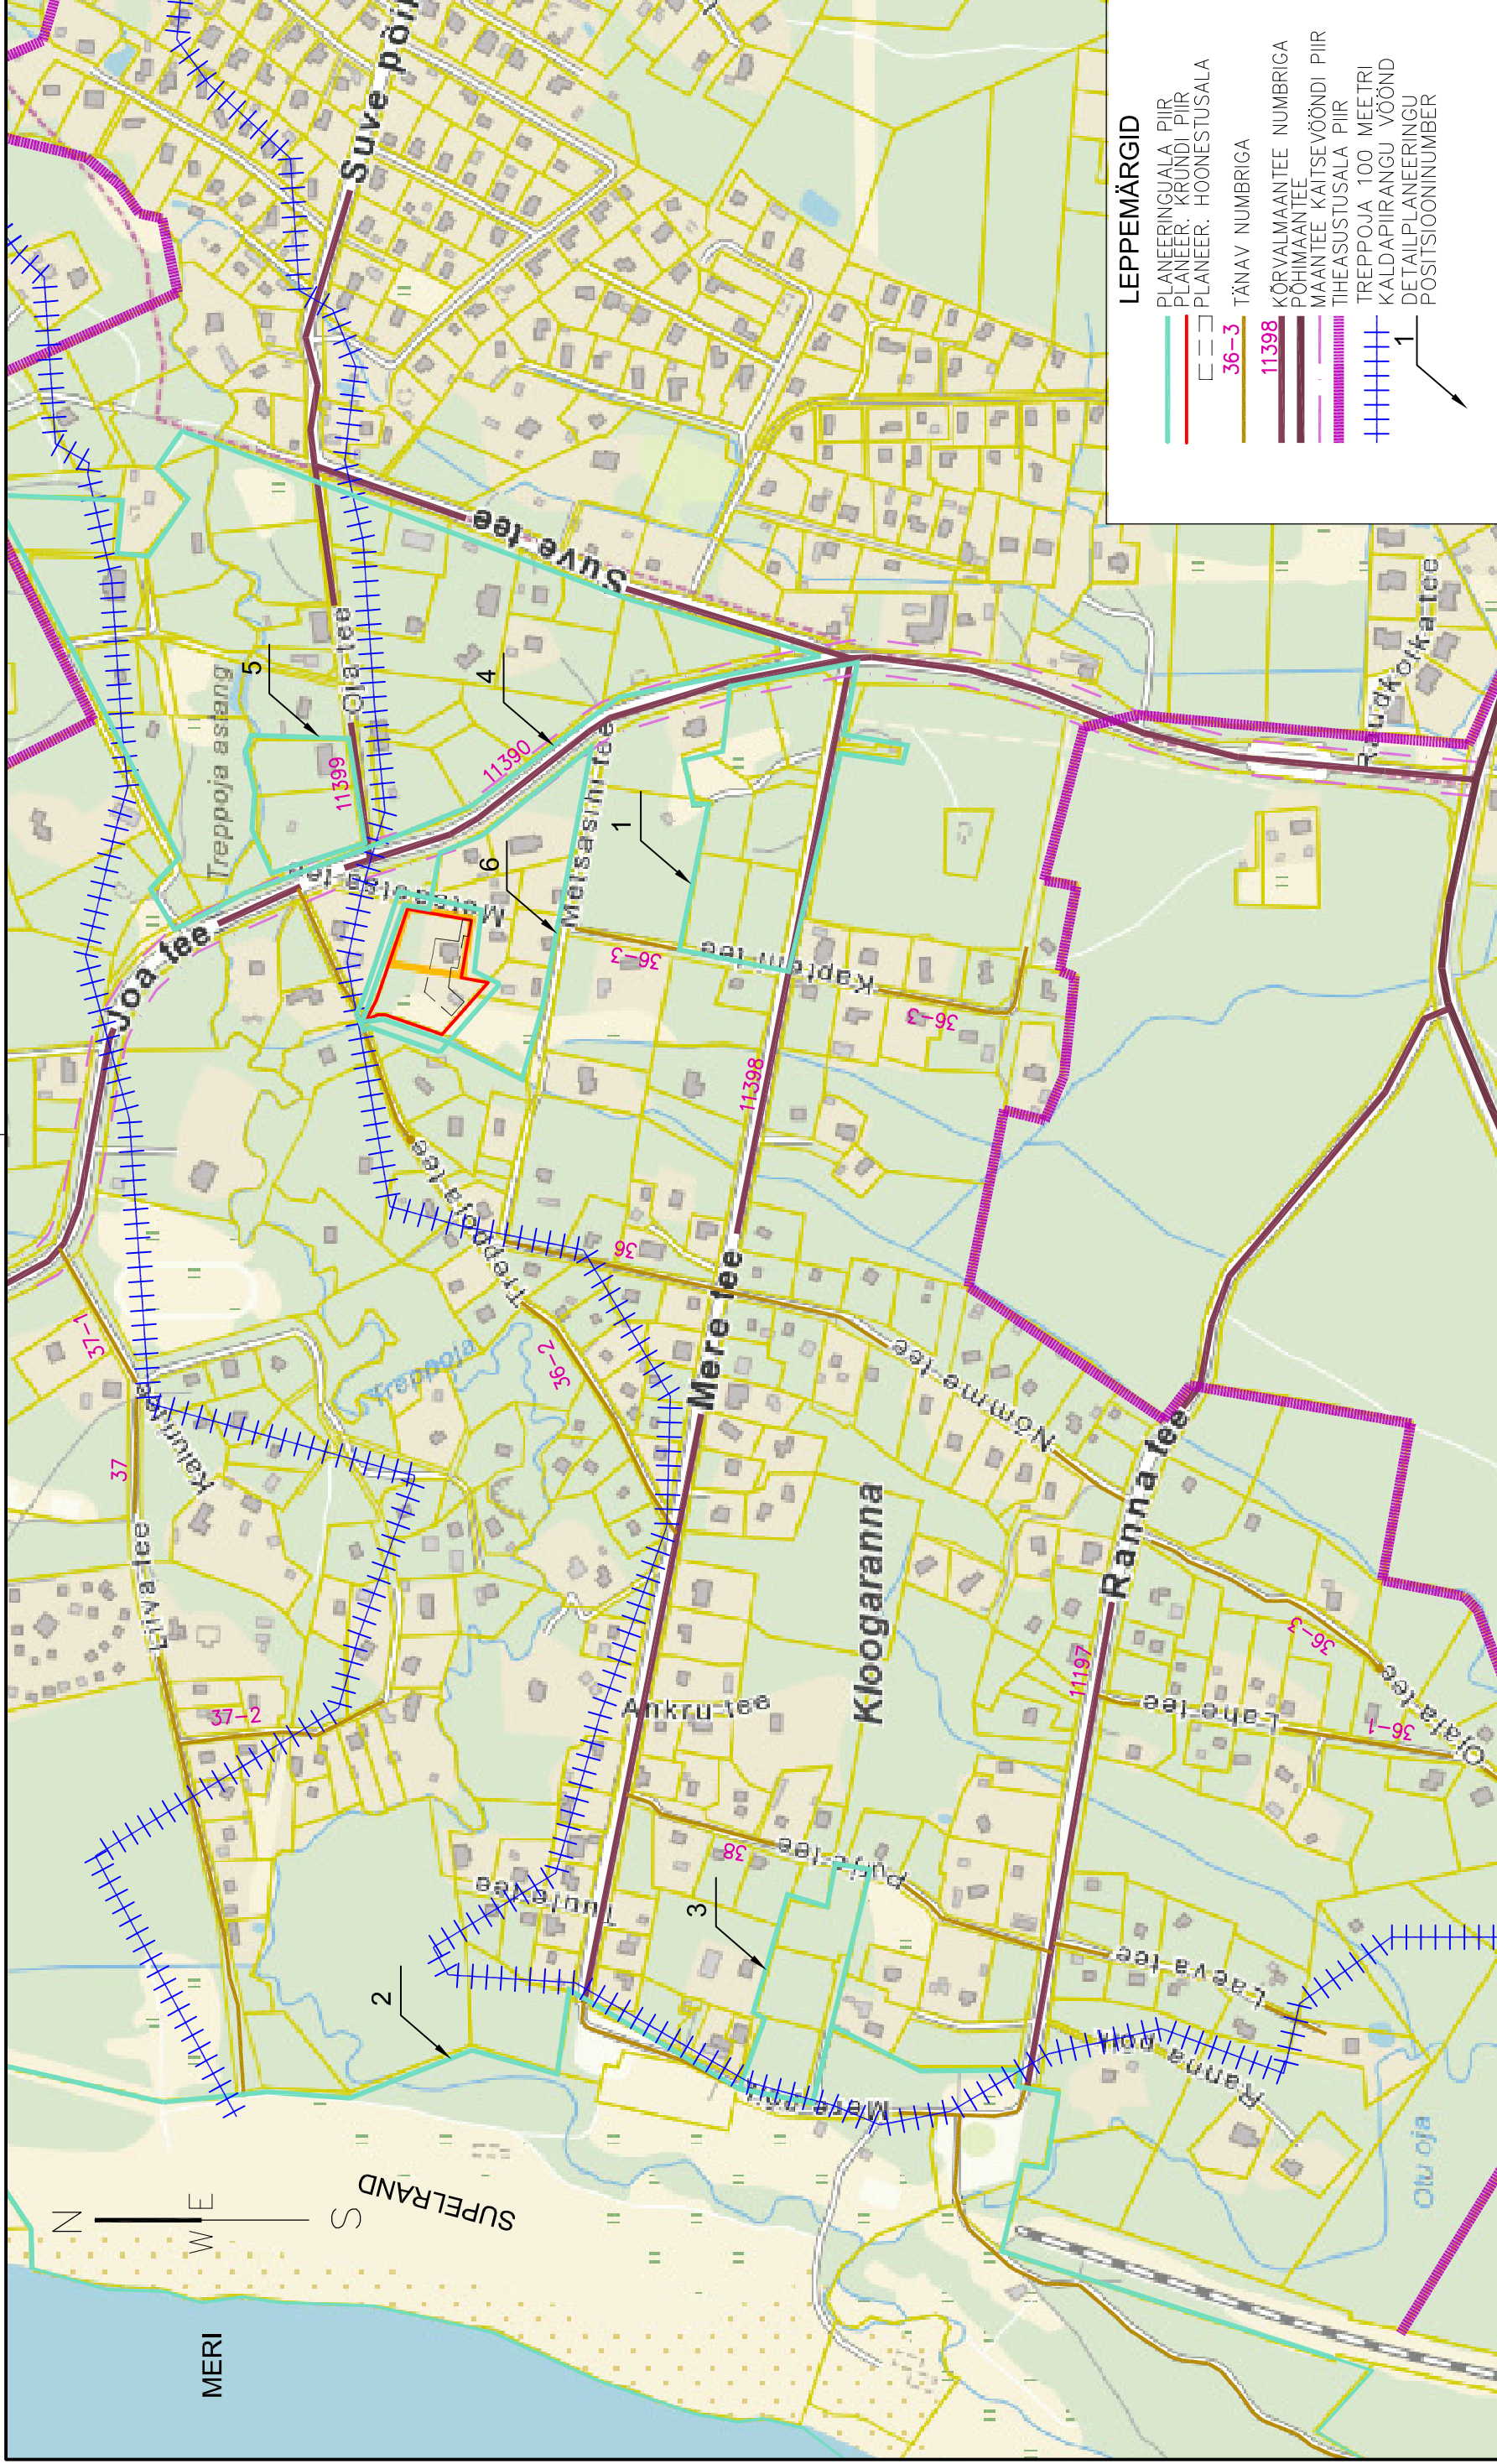


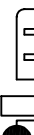

ALGATATUD JA KEHTESTATUD DETAILPLANEERINGUD

pos.	detailplaneeringu nimetus	staadium	dok. kp., otsuse nr
1	TTÜ KLOOGA PUHKEBAAS DETAILPLANEERING	kehtestatud	10.04.2008, 308
2	KLOOGARANNA RANNA-ALA DETAILPLANEERING	kehtestatud	30.10.2015, 208/1015
3	LIIVARANNA MAAÜKSUSE DETAILPLANEERING	kehtestatud	19.07.2006, 781
4	KLOOGARANNA KLOOGA-3 MAA-ALAE DETAILPLANEERING	kehtestatud	22.06.2001, 179/0601
5	KLOOGARANNA KÜLA OJA TEE 1 MAAÜKSUSE DETAILPLANEERING	kehtestatud	21.07.2002, 277/0602
6	KLOOGARANNA KÜLA POLITSEIAMETI PUHKEBAASI DETAILPLANEERING	kehtestatud	27.01.2005, 207/0105

 ILM ARHITEKT	projekteerija: OÜ ILM ARHITEKT, reg.11038098; mtr: EEP000013, EEP000054; tel. 6082148, 5057549, ilm@ilmar.ee, www.ilmar.ee	projekteerimise staadium: DETAILPLANEERING	töö nr. 0616
telliija: Omar Filippov	too: METSATSA TEE 2 JA TREPPUJA TEE 1A KINNISTUTE JA LÄHIALA DETAILPLANEERING; METSATSA TEE 2 JA TREPPUJA TEE 1A KLOOGARANNA KÜLA LÄÄNE-HARJU VALD HARJU MAAKOND	joonise nimetus: PLANEERINGUALA LÄHIPIIRKONNA FUNKTSIONAALSED SEOSD	mõõtkaava 1:5000 (A3)
projekteerija: OÜ ILM ARHITEKT, reg.11038098; mtr: EEP000013, EEP000054; tel. 6082148, 5057549, ilm@ilmar.ee, www.ilmar.ee		joonise nr. DP – 2	04.01.2018
arhitekt Ilmar Jalas			