


- EKSPLIKATSIOON**
- 1 OLEMASOLEV ÜKSIKELAMU
 - 2 PLANEERITUD ABIHOONE 1 (KATUSEALUNE JA MAJANDUSRUMU)
 - 3 PLANEERITUD ABIHOONE 2 (AIPAVILJON)
 - 4 PLANEERITUD ABIHOONE 3 (SAUN)
 - 5 PLANEERITUD RAJATIS – VEEHIDLA 108 M²

- LEPPEMÄRGID**
- PLANEERINGU ALA PIIR
 - OLEMASOLEV KRUNDIPIIR
 - PLANEERITUD KRUNDIPIIR
 - PLANEERITUD HOONESTUSALA
 - OLEMASOLEV HOONE
 - PLANEERITUD HOONE (NÄITENA)
 - RAJATIS
 - BETONIKIVISILLUTIS

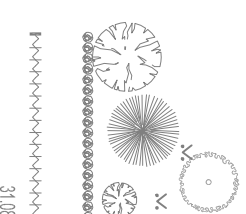

- SÄILITATAV ÜKSIKUPU
- OLEMASOLEV MURU
 - PLANEERITUD LEHT- / JA OKASPUU (NÄITENA)
 - PLANEERITUD PÕOSAS, h=1,5...2,5 m (NÄITENA)
 - PLANEERITUD ELUPUHEKK, h=2,0...3,0 m (NÄITENA)



- PLANEERITUD HEKK, h=1,0...3,0 m (NÄITENA)
- PLANEERITUD MAAPINNA KÕRGUSMÄRK
- OLEMASOLEV MAAPINNA KÕRGUSMÄRK
- LIKVIDEERITAV OBJEKT
- OLEMASOLEV SIDEKAABEL
- OLEMASOLEV KINNISTU KANALISATSIOONITORU
- PLANEERITUD KANALISATSIOONITORU
- OLEMASOLEV REOVEEPUHUTI
- PLANEERITUD REOVEEPUHUTI
- OLEMASOLEV ÜHISVEEVÄRGI VEETORU
- OLEMASOLEV KINNISTU SISENE VEETORU
- OLEMASOLEV MADALPINGEKABEL
- PLANEERITUD MADALPINGEKABEL
- OLEMASOLEV MADALPINGE OHULINI POST
- OLEMASOLEV MADALPINGE LITUMISKILP
- OLEMASOLEV 10 KV OHULINI POST
- PLANEERITUD MAA-ALUNE VEEPUHUTI 54 M²

PROJ. KUIVHÜDRANT 10 l/s
VEE LITUMISPUNKT

Kanalisatsiooni kaevude andmed

KAEV Nr. 1	Kaevu mat./d	pl	200/160
Maopind	6,72		
Põhli	4,72		
Nr.	Mat.	toru	põhli
110 PVC	6,20		

LÕIGE 1-1
M 1:50

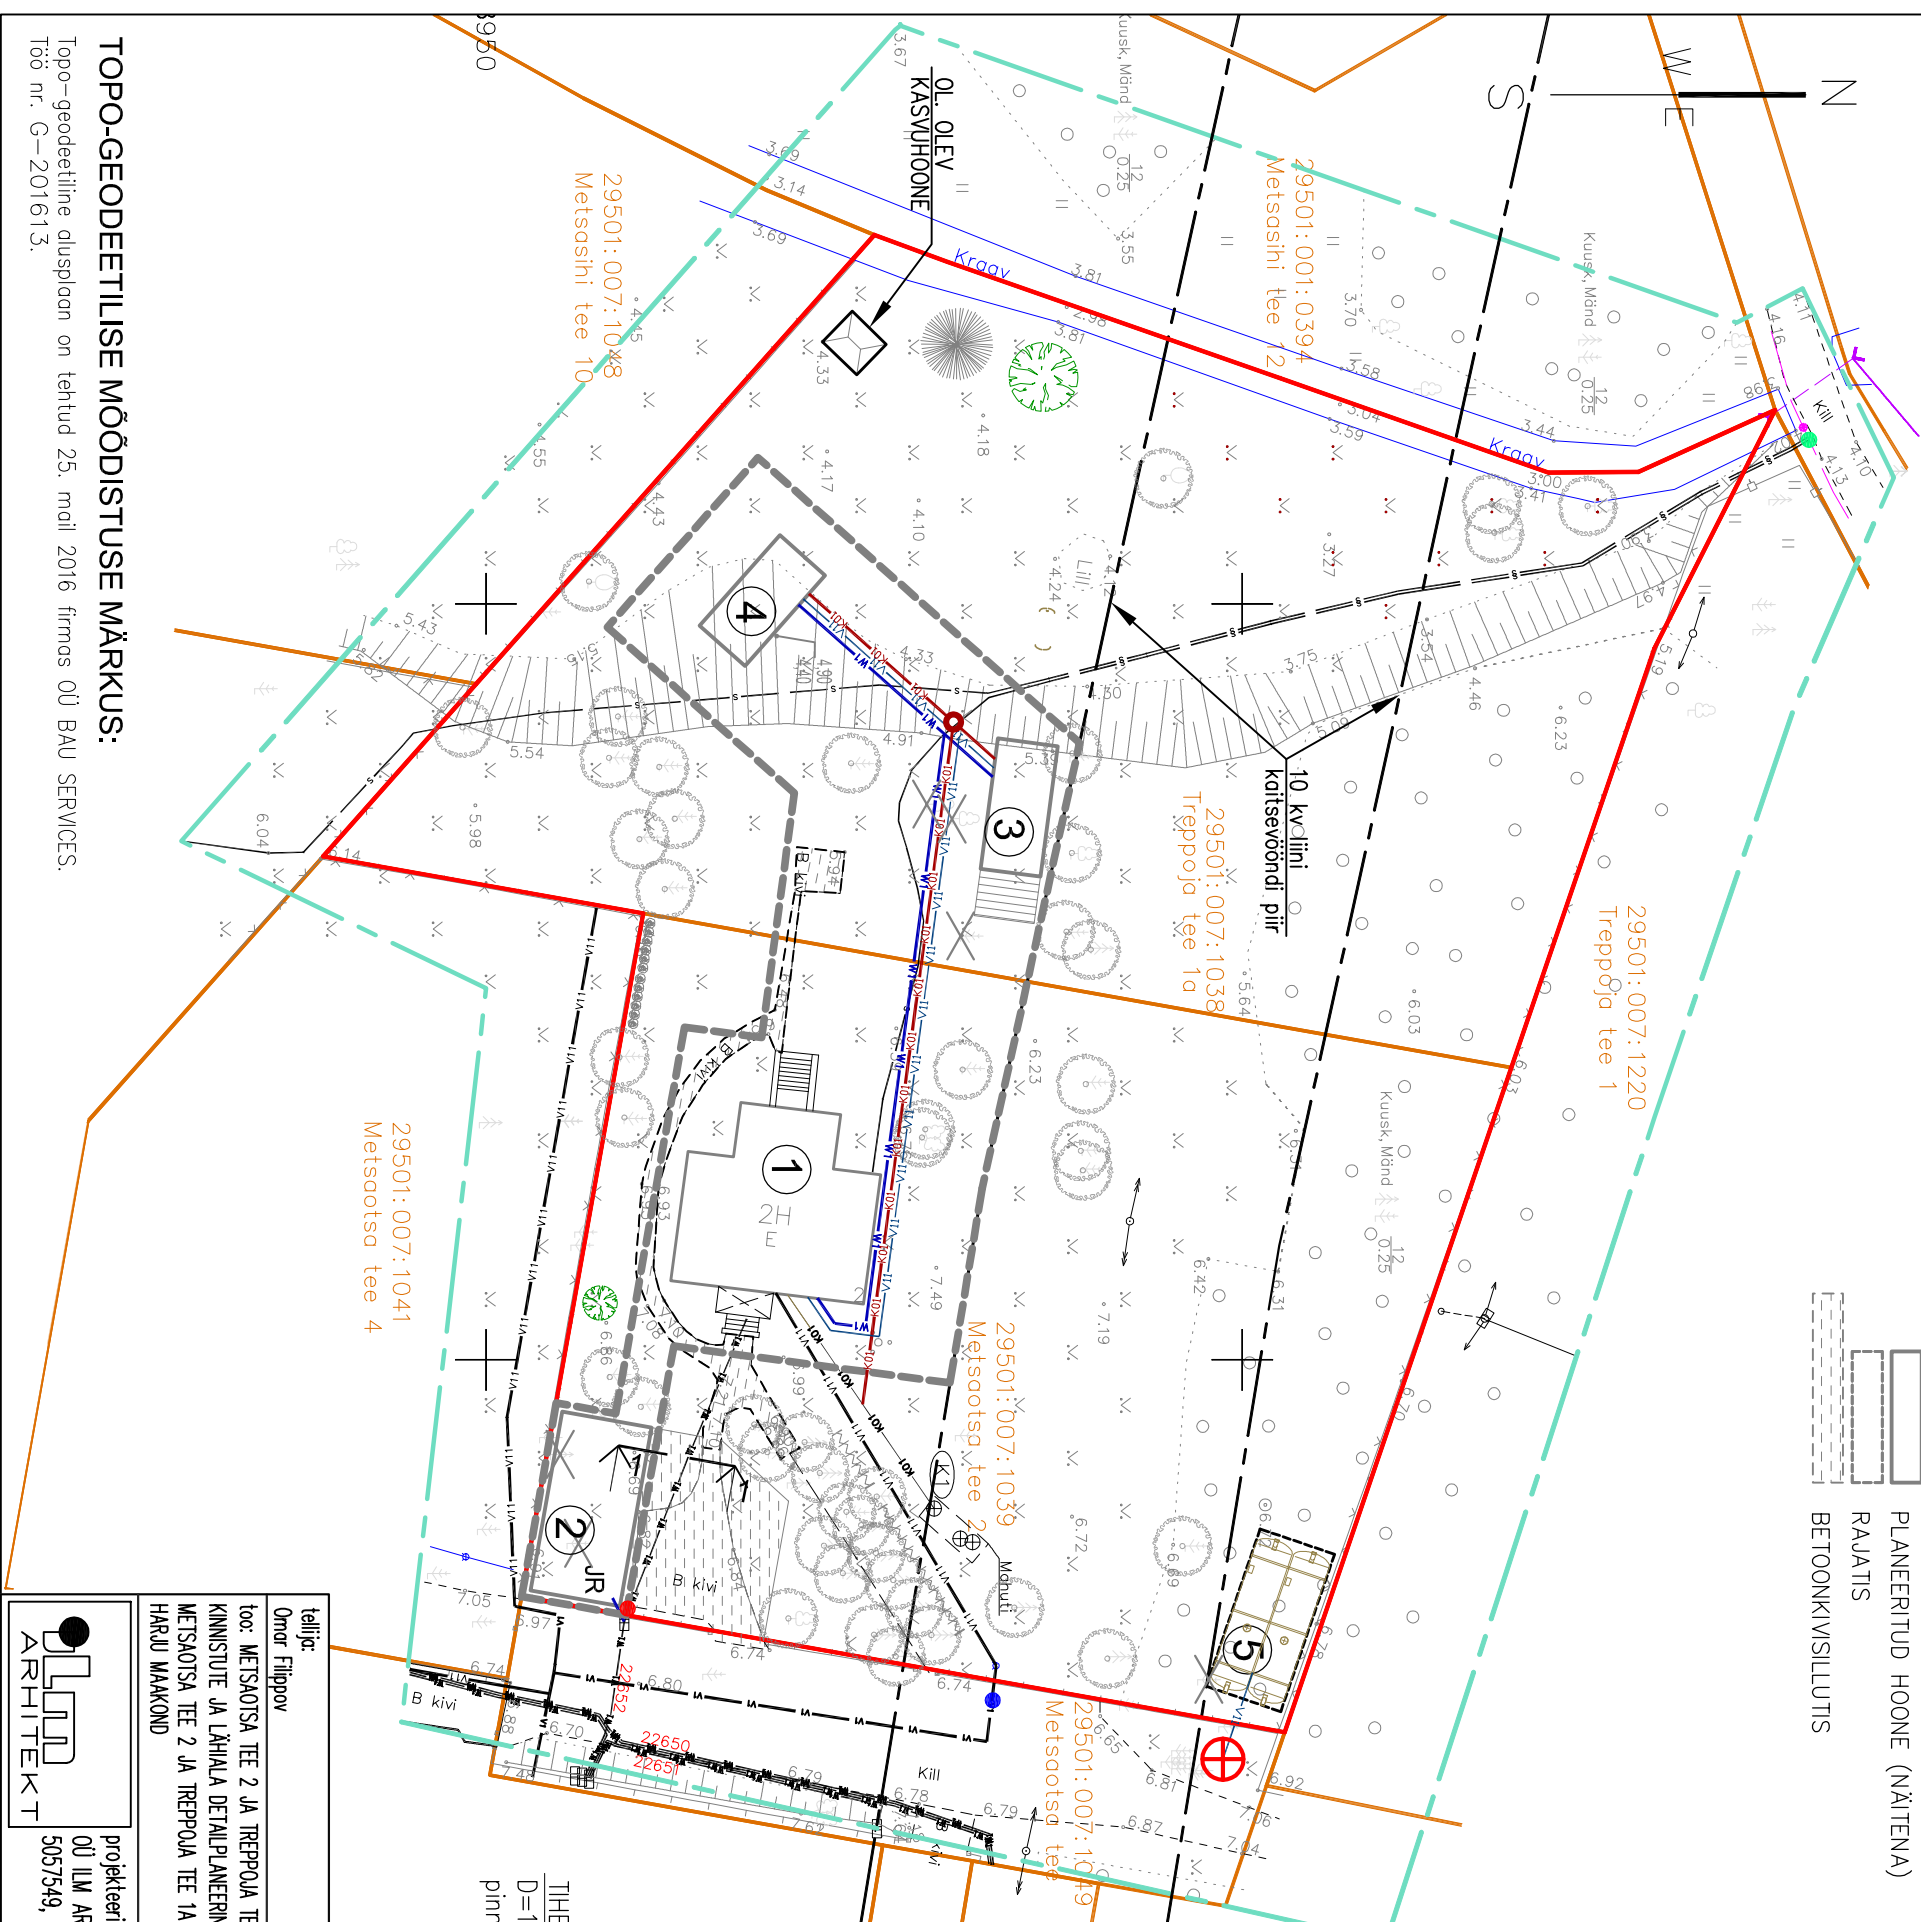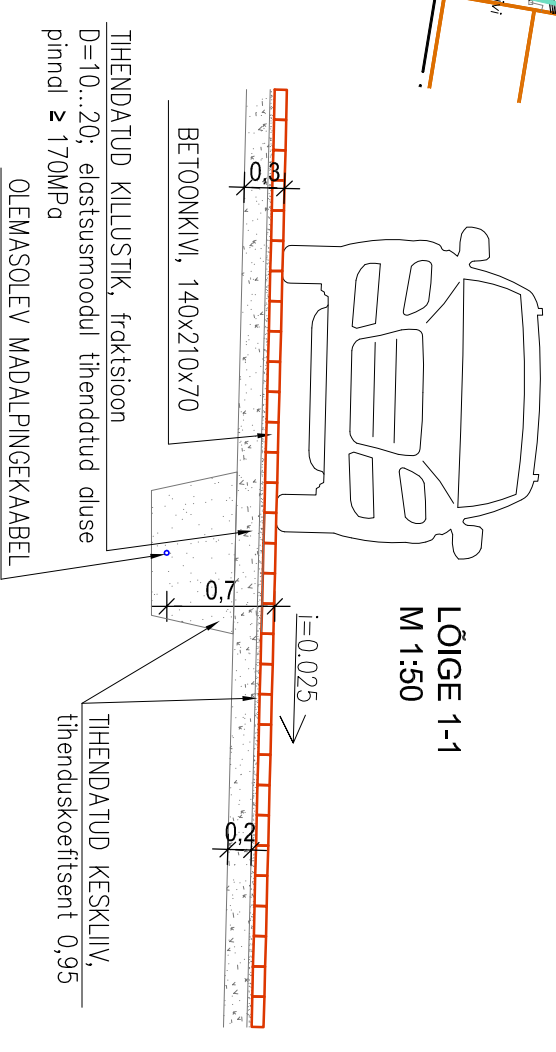

TOPO-GEODEETILISE MÕÖDISTUSE MÄRKUS:

Topo-geodeetiline dusspioon on tehtud 25. mail 2016 firmas OÜ BAU SERVICES.
Töö nr. G-201613.

telijaja: Omor Filippov	projekteerija: OÜ ILM ARHITEKT, reg:11038098; mtr: EEP000013, EEP000054; tel. 6082148, 5057549; ilmor@ilmor.ee, www.ilmor.ee	voitjatud arhitekt 7 Ilmor Jdjos	jõmise nr. DP-5
toot: METSAOTSJA TEE 2 JA TREPPOLA TEE 1A KINNISTUJUE JA LAHIALA DETAILPLANEERING; METSAOTSJA TEE 2 JA TREPPOLA TEE 1A KLOOGARANNIA KÜLA LÄÄNE-HARJU VALD HARJU MAAKOND	projekteerimise staadium: DETAILPLANEERING	voitjatud arhitekt 7 Ilmor Jdjos	jõmise nr. DP-5
toonise nimetus: RASSODE PLANEERING	mõõtkava 1:500 (A3)	voitjatud arhitekt 7 Ilmor Jdjos	jõmise nr. DP-5
	0616		04.01.2018