

LEPPEMÄRGID:

Planeeringuala piir

Kohalik tee

Eratee

Kõrvalmaantee

Keila valla üldplaneeringus tähistatud tiheasustusala piir

Ranna ja kalda ehituskeeluvöönd (Keila valla üldplaneeringu kohane)

Ranna ja kalda piiranguvöönd (200 m)

Pakri hoiuala piir

Olemasolev elamumaa

Olemasolev maatulundusmaa

Olemasolev tootmismaa


Perspektiivne elamumaa

Lohusalu sadam

Paadikuuri:Tabasalu

Bussipeatus

Alajaam

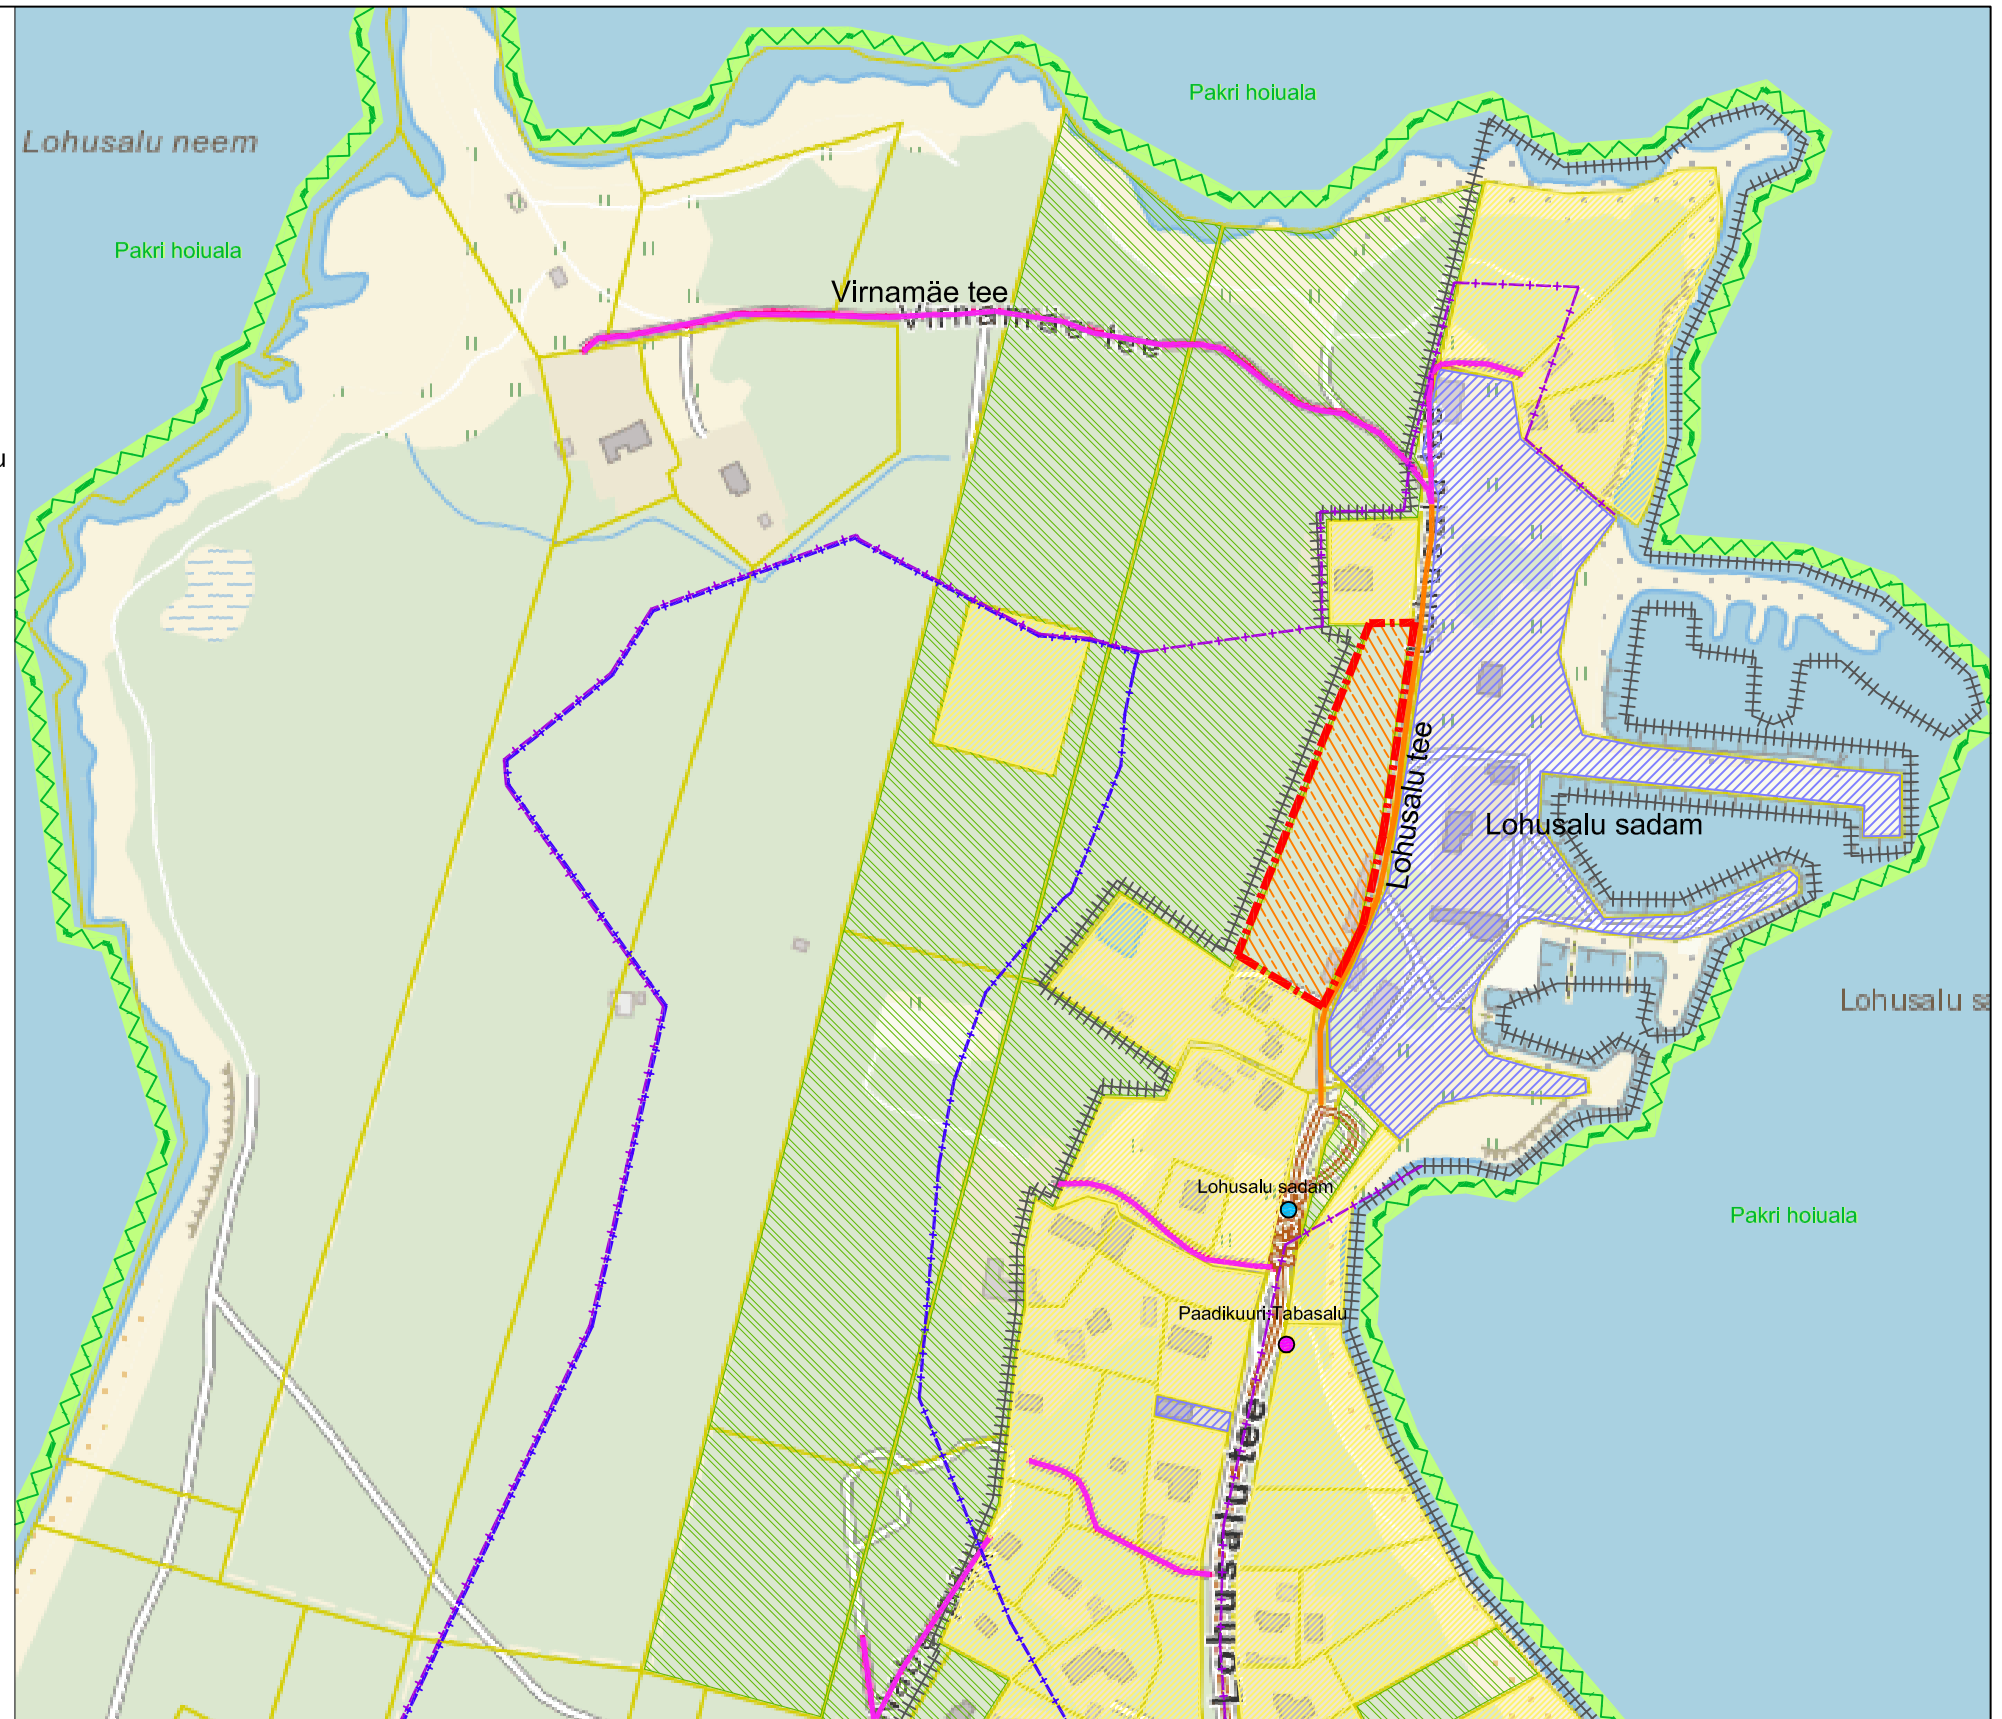

OÜ Entec Eesti
Pärnu mnt 160J, 11317 Tallinn
Tel 617 7430
entec@entec.ee
Reg.nr. 10449959



Töö nimetus
**LÄÄNE-HARJU VALD, LOHUSALU KÜLA,
LOHUSALU TEE 169 KINNISTU JA LÄHIALA
DETAILPLANEERING**

Tellijä
Majaekspert Osühing

Projektijuht
Janne Tekku

Arhitekt-planeerija
Janne Tekku

Joonise nimetus
KONTAKTVÖÖNDIPLAAN

Koostamise kuupäev Väljatrükkimise kuupäev	08.06.2017. a viimati täiendatud 07.12.2017. a 07.12.2017. a	Töö nr 1108/17	Stadium DP	Joonise nr 2	Mõõtkaava
---	---	-------------------	---------------	-----------------	-----------