


Kontaktvööndi olemasolev maakasutus

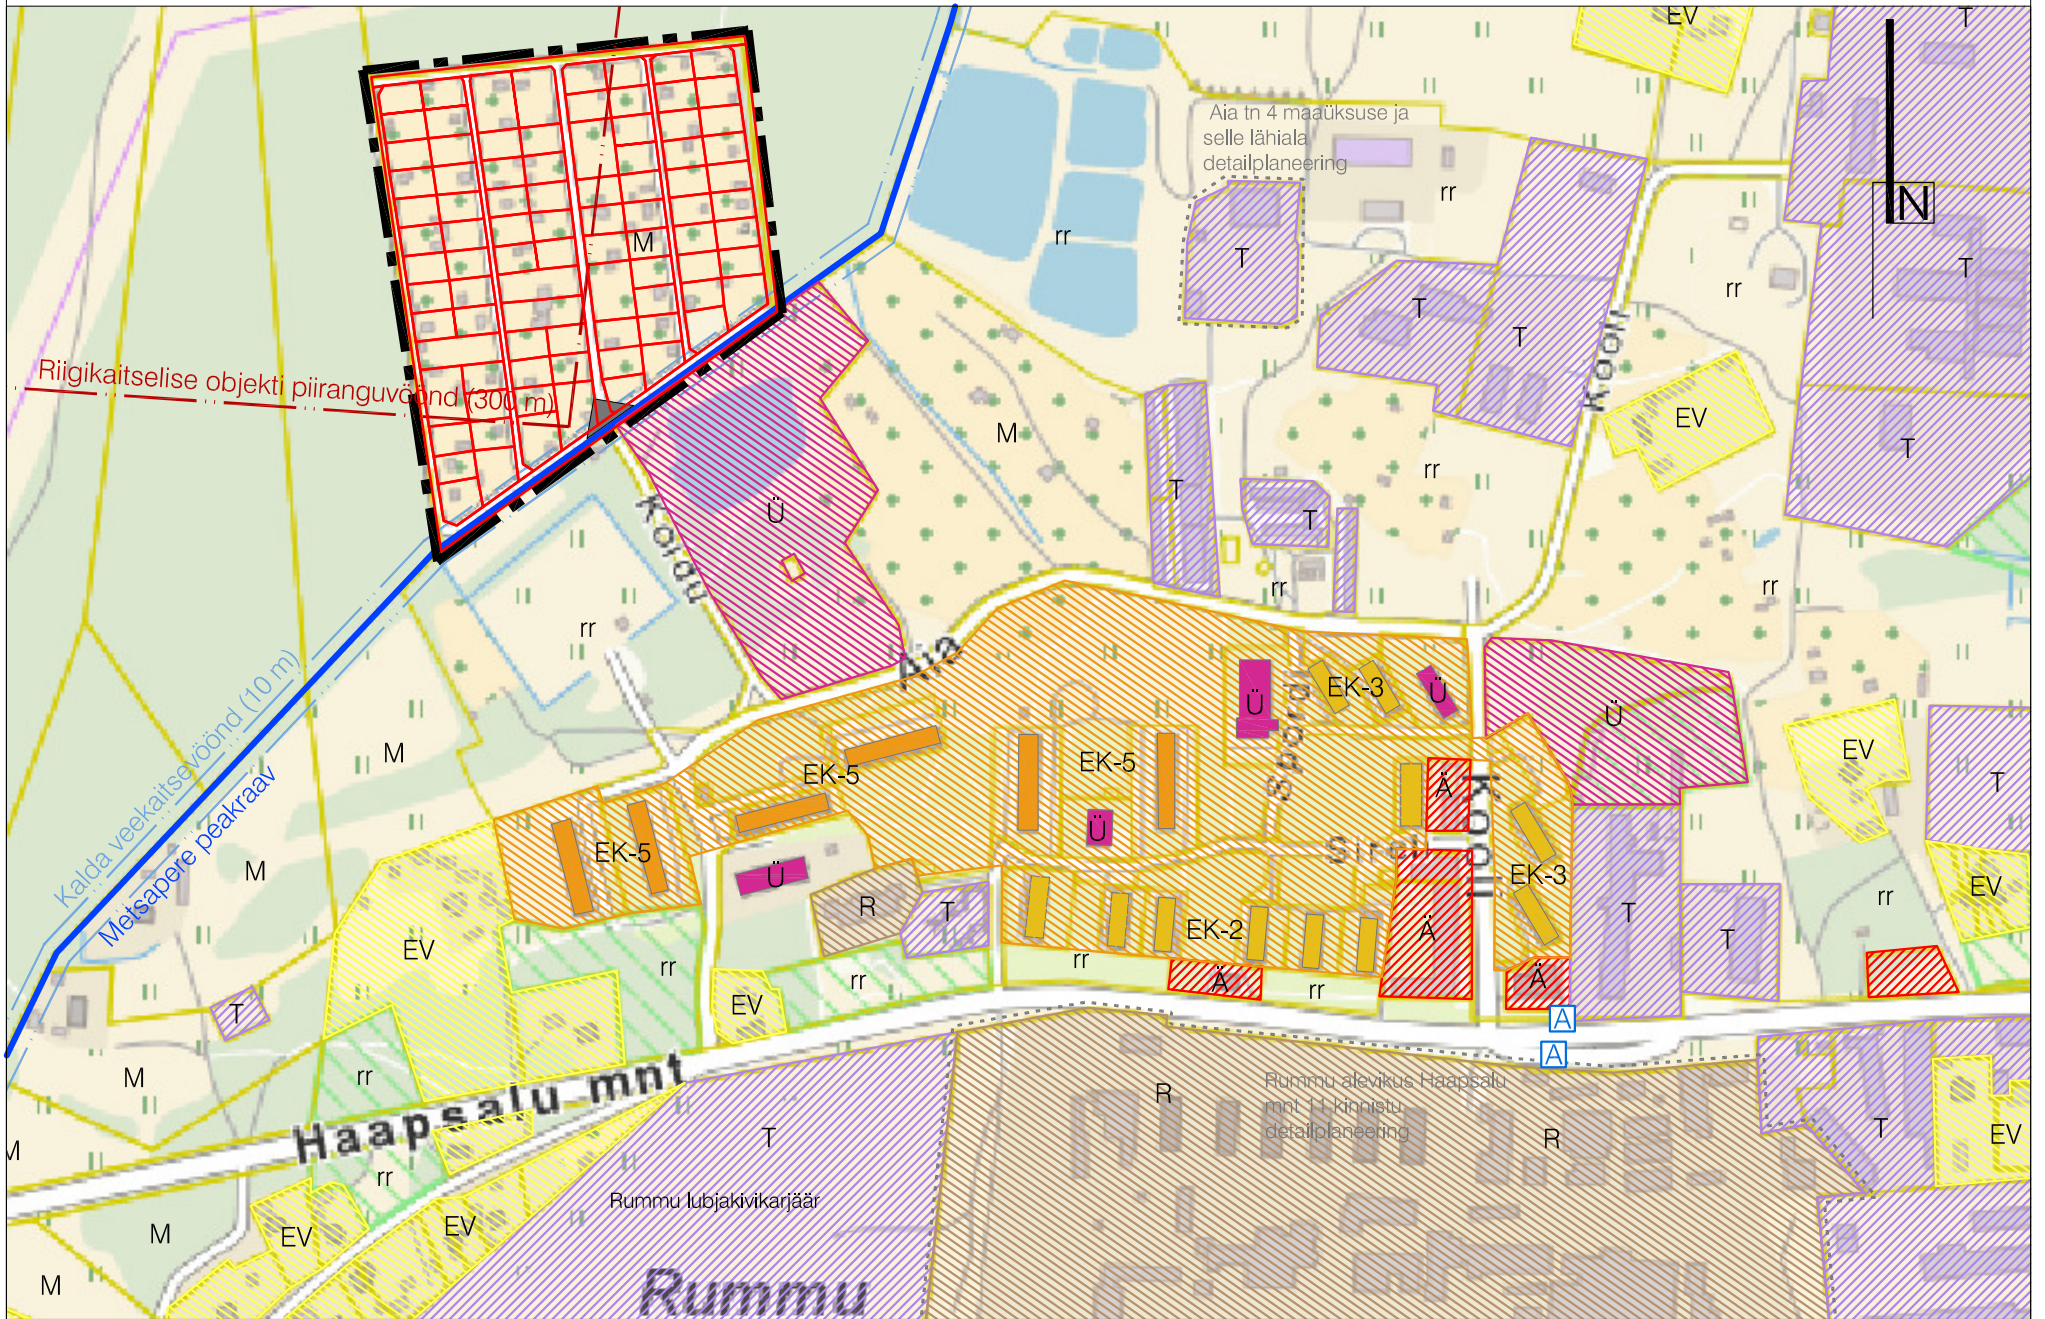

Leppemärgid

	Planeeringuala piir
	Olemasolev krundipiir
	Planeeritud krundipiir
	Väikeelamute ala (EV)
	Korraldamise ala (EK)
	5-korruselise korterelamu
	2-3-korruselise korterelamu
	Kasutuseta korterelamu
	Ärimaa (Ä)
	Tootmismaa (T)
	Üldkasutatav maa (Ü)
	Üldkasutatav hoone
	Riigikaitsemaa (R)
	Maatulundusmaa (M)
	Reformimata riigimaa (rr)
	Detailplaneeringute alad

Vaade planeeringualale



Väljavõtte üldplaneeringust



Leppemärgid

	Planeeringuala piir
	Hooajaliste elamute ala (E-2)
	Park ja üldkasutatav roheala (H)
	Äri- ja büroohonete ala (B)
	Jäätmeholdla ala (J)
	Tootmishoonete ala (TK)
	Väikeelamute ala (EV)
	Korterelamute ala (EK)



Ruumi Grupp OÜ
Mäe 24, 51008 Tartu
Reg. nr: 12042771
www.ruumi.ee
info@ruumi.ee
tel: 56 609 144

Töö nimetus: **Aiamaa maaüksuse ja selle lähiala detailplaneering Rummu alevikus**

Asukoht: Rummu alevik, Lääne-Harju vald

Huvitatud isik: Vasalemma Vallavalitsus

Planeerija: Liis Alver

Joonis: Kontaktvööndi funktsionaalsed seosed

Töö number: DP-01/09-2017

Möötkava: 1:4000

Joonise nr: 3

Formaat: A3

Kuupäev: 05.12.2017