LÄÄNE-HARJU VALD, VALKSE KÜLA, VÄLJAOTSA JA SETTEBASSEINI KINNISTUTE NING LÄHIALA DETAILPLANEERING

TEHNOVÕRKUDE JOONIS M 1:1000

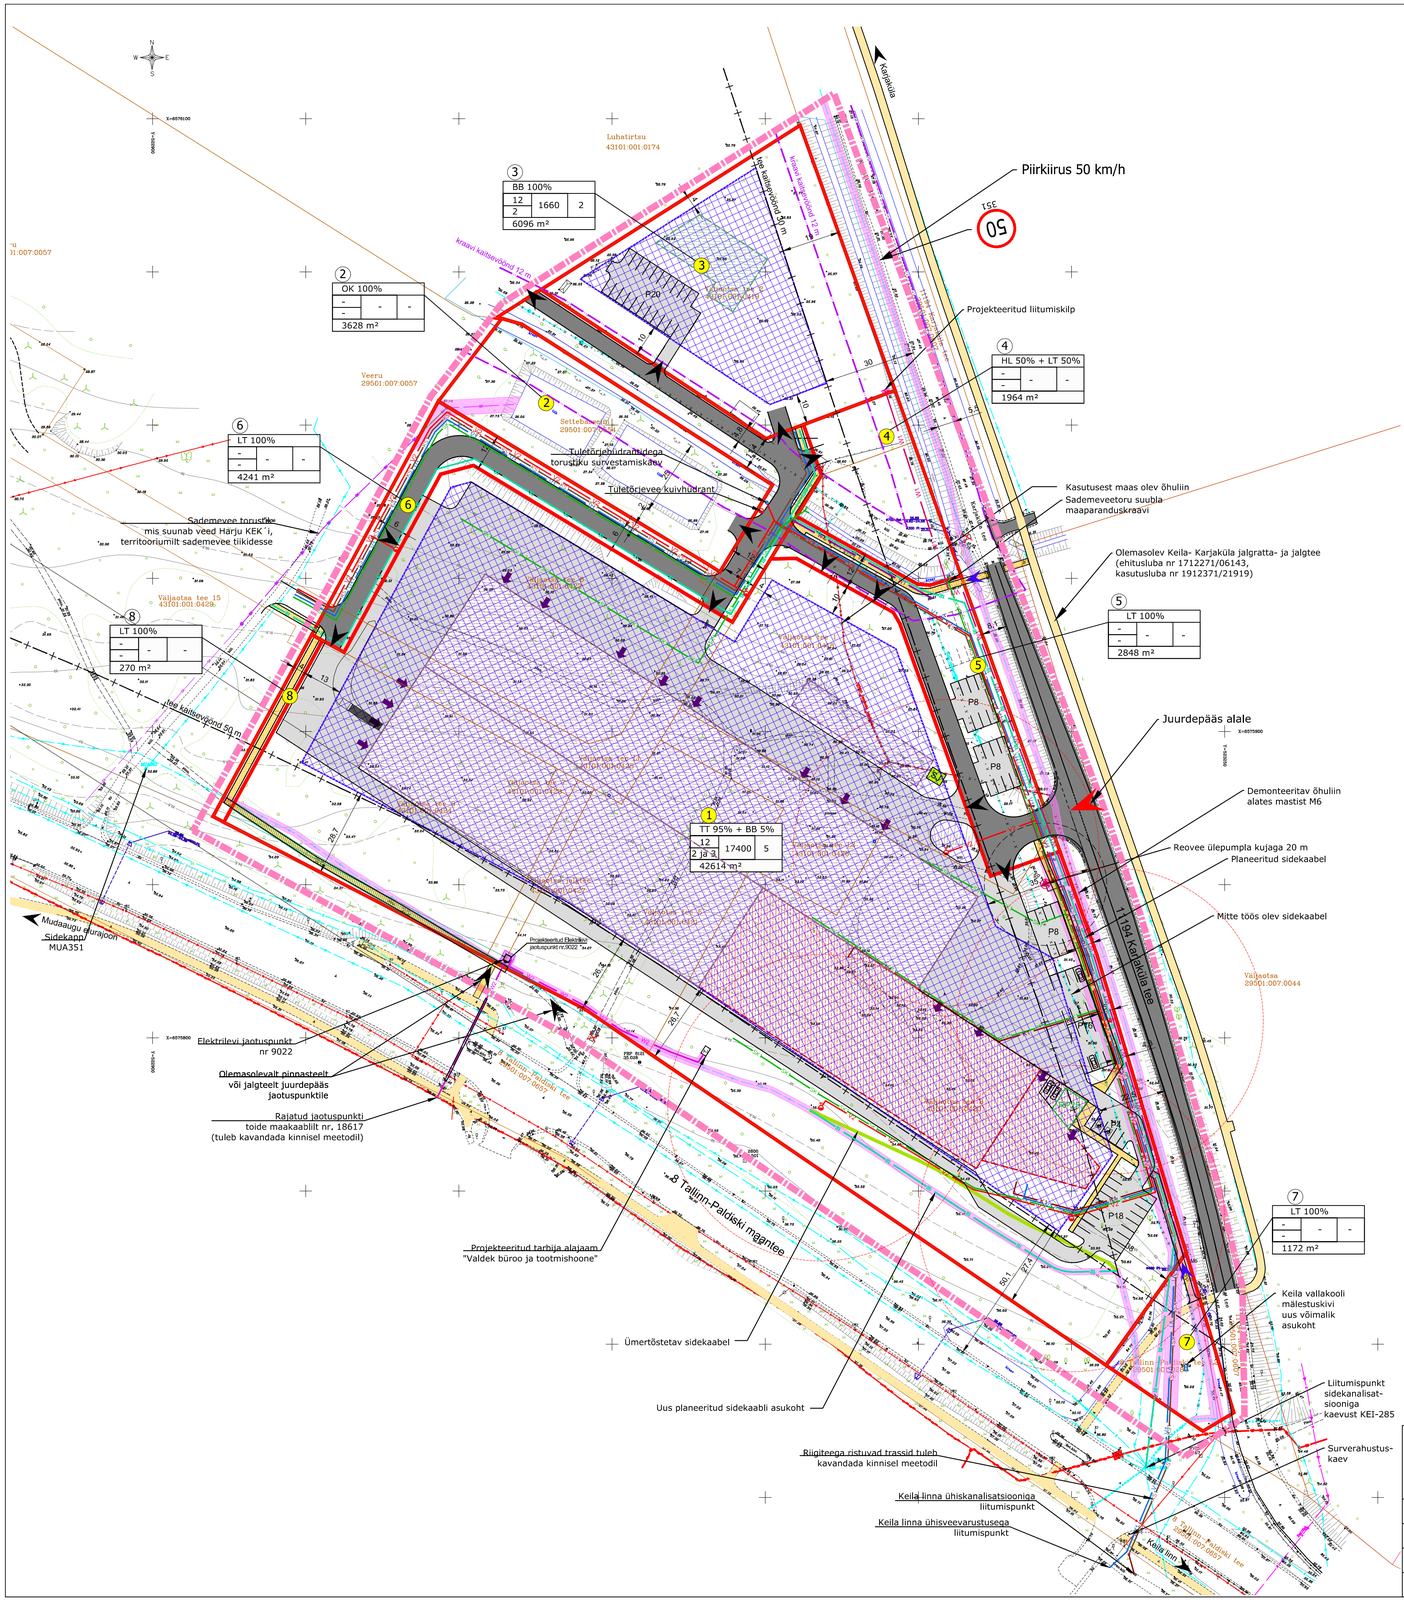
Piirkiirus 50 km/h
Projekteeritud liitumiskilp
Kasutusest maas olev õhuliin
Sademeveetoru suubla maaparanduskraavi
Olemasolev Keila- Karjaküla jalgratta- ja jalgtee (ehitusluba nr 1712271/06143, kasutusluba nr 1912371/21919)
Juurdepääs alale
Demonteeritav õhuliin alates mastist M6
Reovee ülepumpla kujaga 20 m
Planeeritud sidekaabel
Mitte töös olev sidekaabel
Sademeveetoru suublaga mis suunab veed Härju KEK-i territooriumilt sademevee tiikidesse
Tuletõrjehüdrantidega torustiku survestamiskaev
Tuletõrjevee kuivhüdrant
Mudaaugu kurajoon
Sidekapp MUA351
Elektrilevi jaotuspunkt nr 9022
Olemasolevalt pinnasteelt või jalgteelt juurdepääs jaotuspunktile
Rajatud jaotuspunkti toide maakaablilt nr. 18617 (tuleb kavandada kinnisel meetodil)
Projekteeritud tarbija alajaam "Valdek büroo ja tootmishoone"
Ümertõstetav sidekaabel
Uus planeeritud sidekaabli asukoht
Rõõgiteega ristuvad trassid tuleb kavandada kinnisel meetodil
Keila linna ühiskanalisatsiooniga liitumispunkt
Keila linna ühisveevarustusega liitumispunkt
Keila vallakooli mälestuskivi uus võimalik asukoht
Liitumispunkt sidekanalisatsiooniga kaevust KEI-285
Surverahustus-kaev
Kõrgpingeliin 110 kV
Kõrgpingeliin 35 kV
Kõrgpingeliin 10 kV
Madalpingeliin 0,4 kV
Kõrgepingekaablid
Madalpingekaablid
Sidekaablid
Kõrgepingeliin 10 kV
Kõrgepingeliin 35 kV
Madalpingeliin 0,4 kV
Kõrgepingeliin 110