


LÄÄNE-HARJU VALD, VASALEMMA ALEVİK, SIHI 4 KINNISTU JA LÄHIALA DETAILPLANEERING

TUGIPLAAN M 1:1000

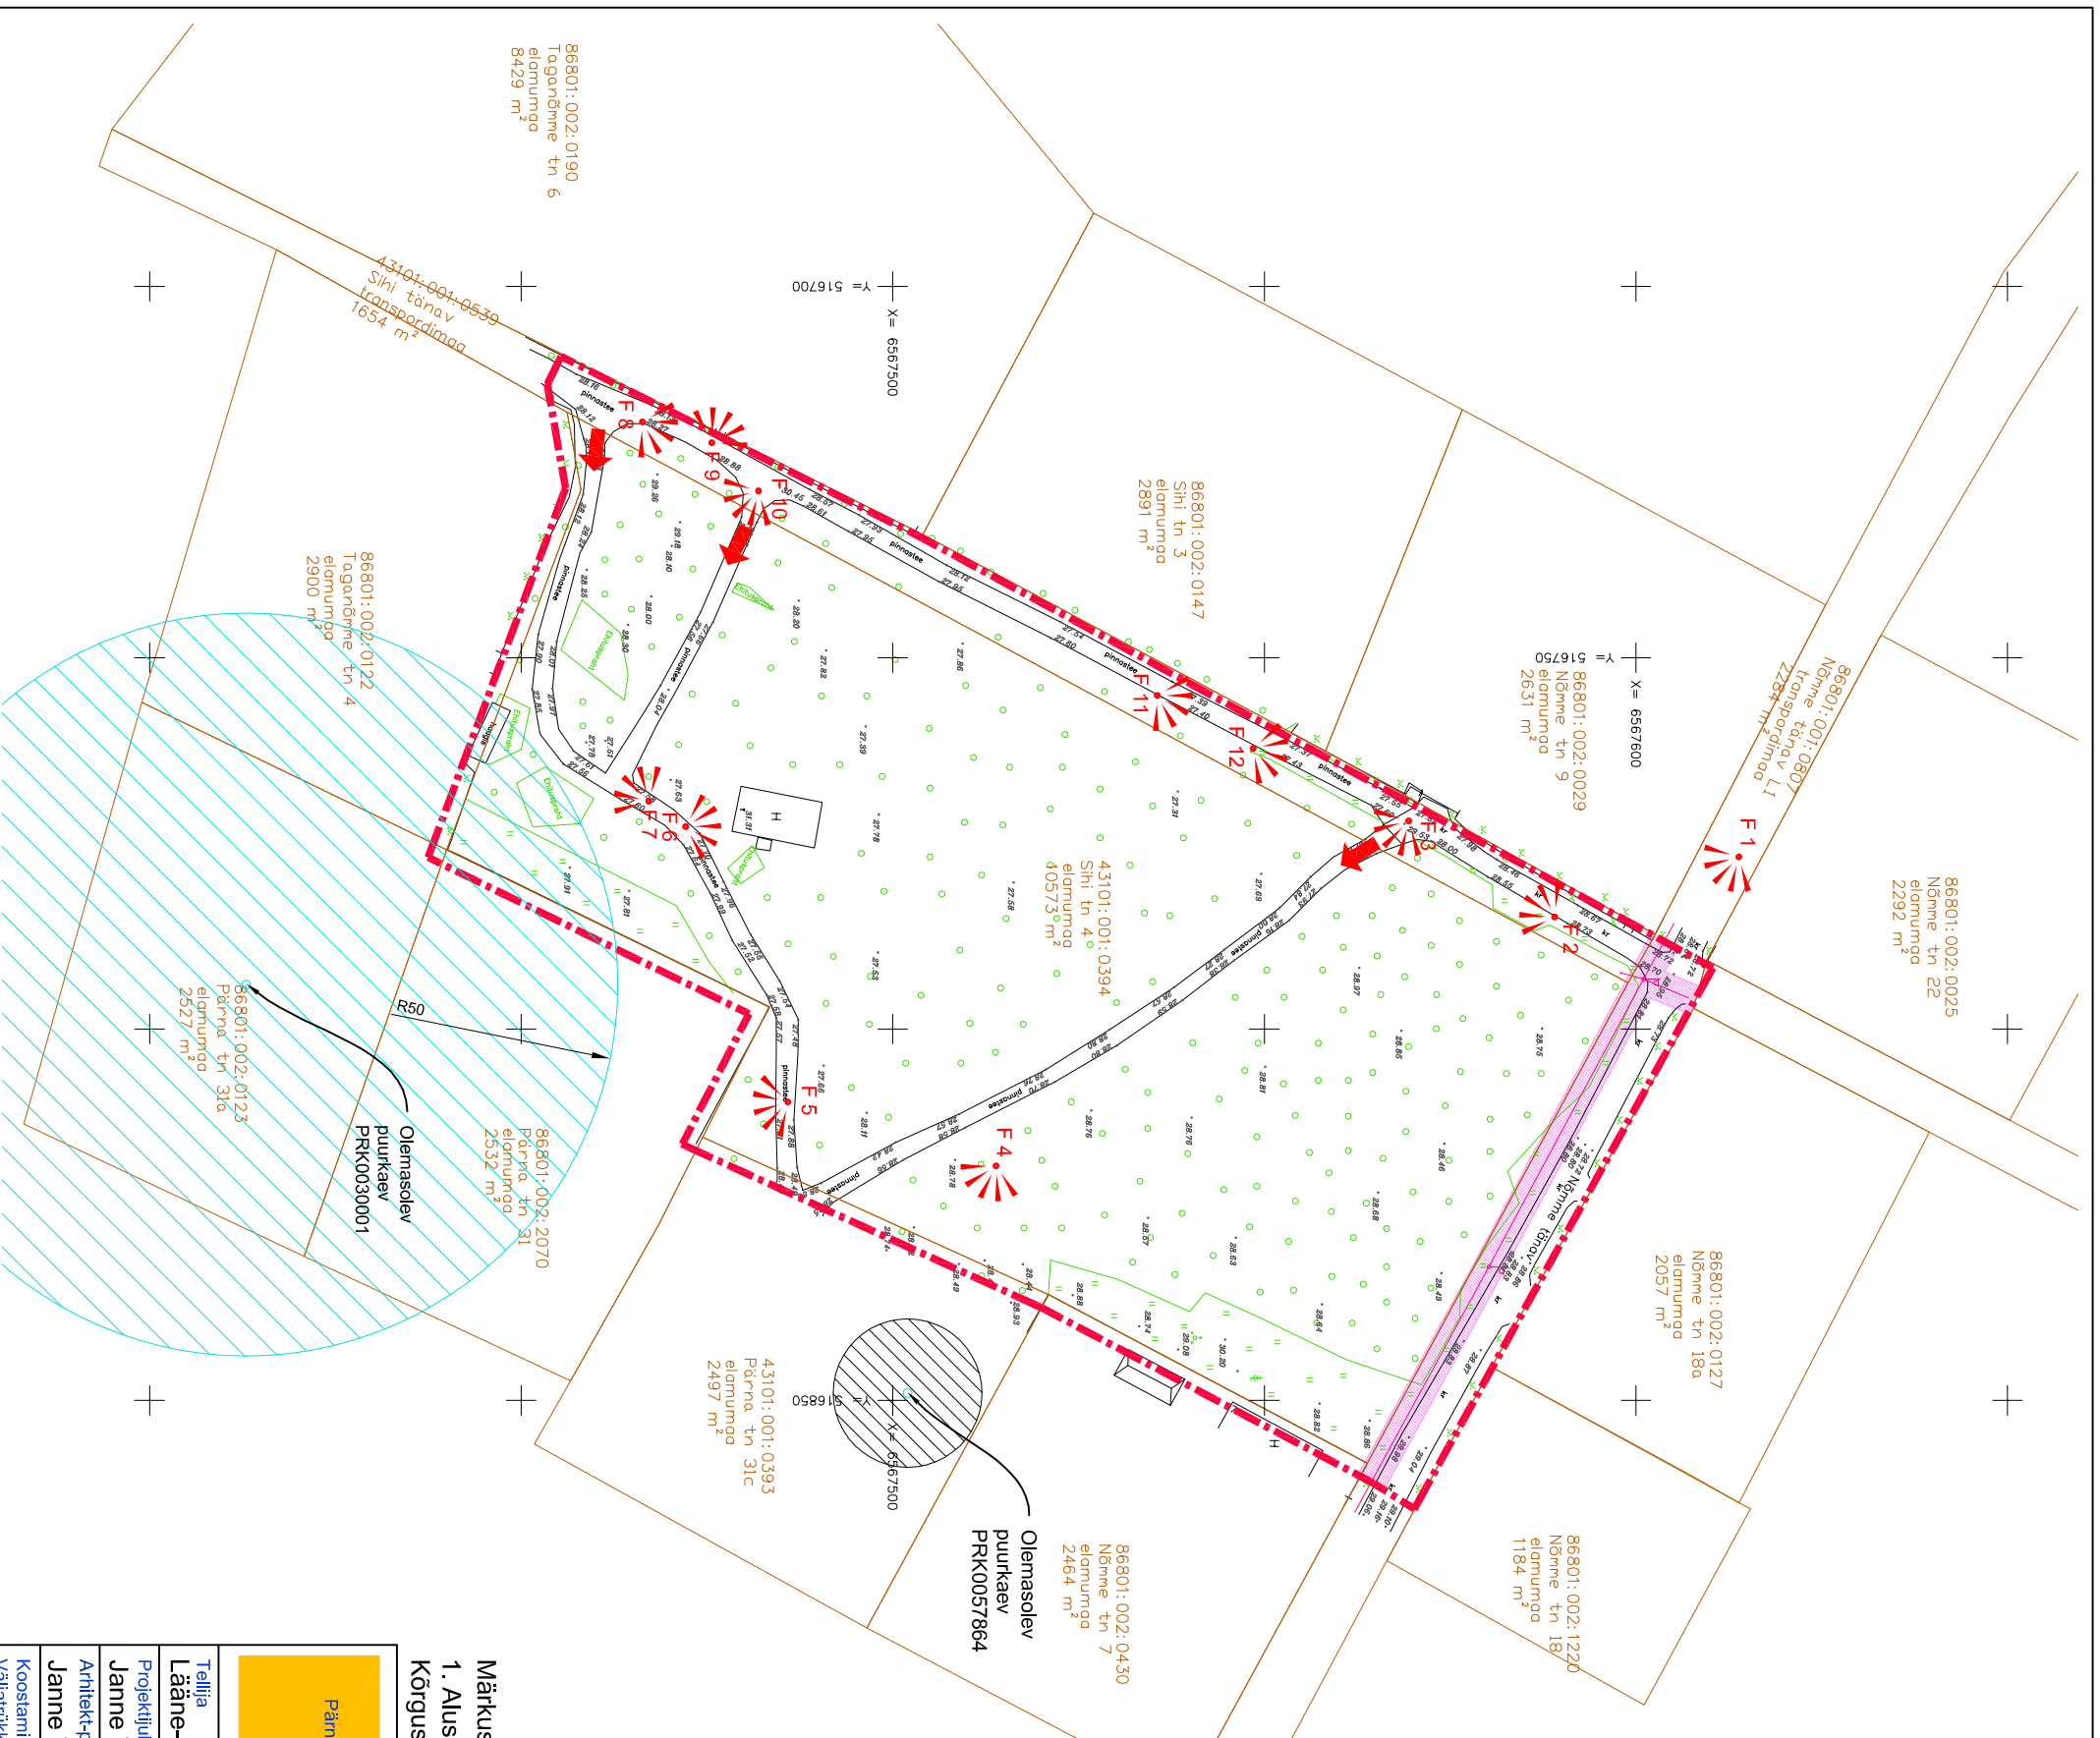


LEPPEMÄRGID:

- Planeeringuala piir
- Katastriliskuse piir
- 4.31.01:001:0394
Sihi tn 4
elamumaa
1057,3 m²
Katastriliskuse tunnus, nimi,
sihtotstarve, suurus
- Olemasolev madalpinge õhuliin
- Olemasoleva elektrilise õhuliini kaitsesöönd 2 m
- Puurkaevu sanitaarkaitseala 50 m
- Puurkaevu hooldusala 10 m
- Foto vaatesuund ja number (vt seletuskiri plk 1.1-1.2)
- Olemasolev juurdepääs

- Märkused:
- Aluskaardi koostas Hades Geodeesia OÜ, töö nr E2794, veebruar 2020. a. Koordinaadid L-Est 97 süsteemis. Kõrgused EH2000 süsteemis. Katastripiirid saadud Maa-Ametist seisuga 27.02.2020.

OÜ Entec Eesti
Pärnu mnt 160J, 11317 Tallinn
Tel 617 7430
entec@entec.ee
reg.nr. 10449959

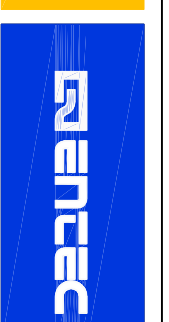

Töö nimetus
LÄÄNE-HARJU VALD, VASALEMMA ALEVİK,
SIHI 4 KINNISTU JA LÄHIALA
DETAILPLANEERING

Tellijä
Lääne-Harju Vallavalitsus

Joonise nimetus

Projektijutt

TUGIPLAAN

Janne Tekku

Artitekt+planeerija

Janne Tekku

Koostamise kuupäev

Töö nr

Väljatrukkimise kuupäev

Staadium

Joonise nr

Mõõtkava

20.03.2020. a.

1239/20

DP

3

M1:1000