
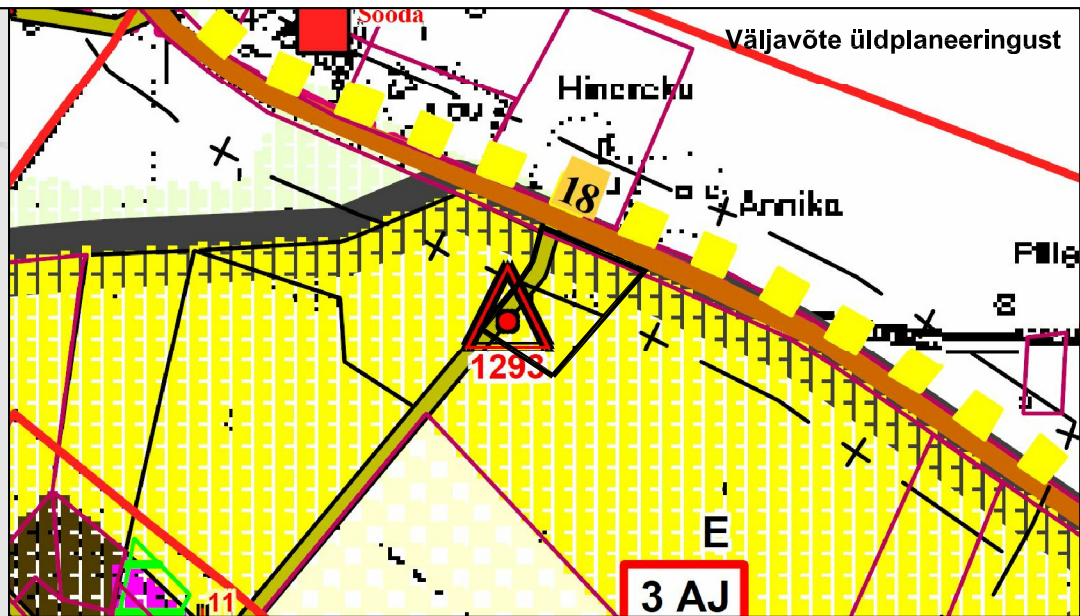


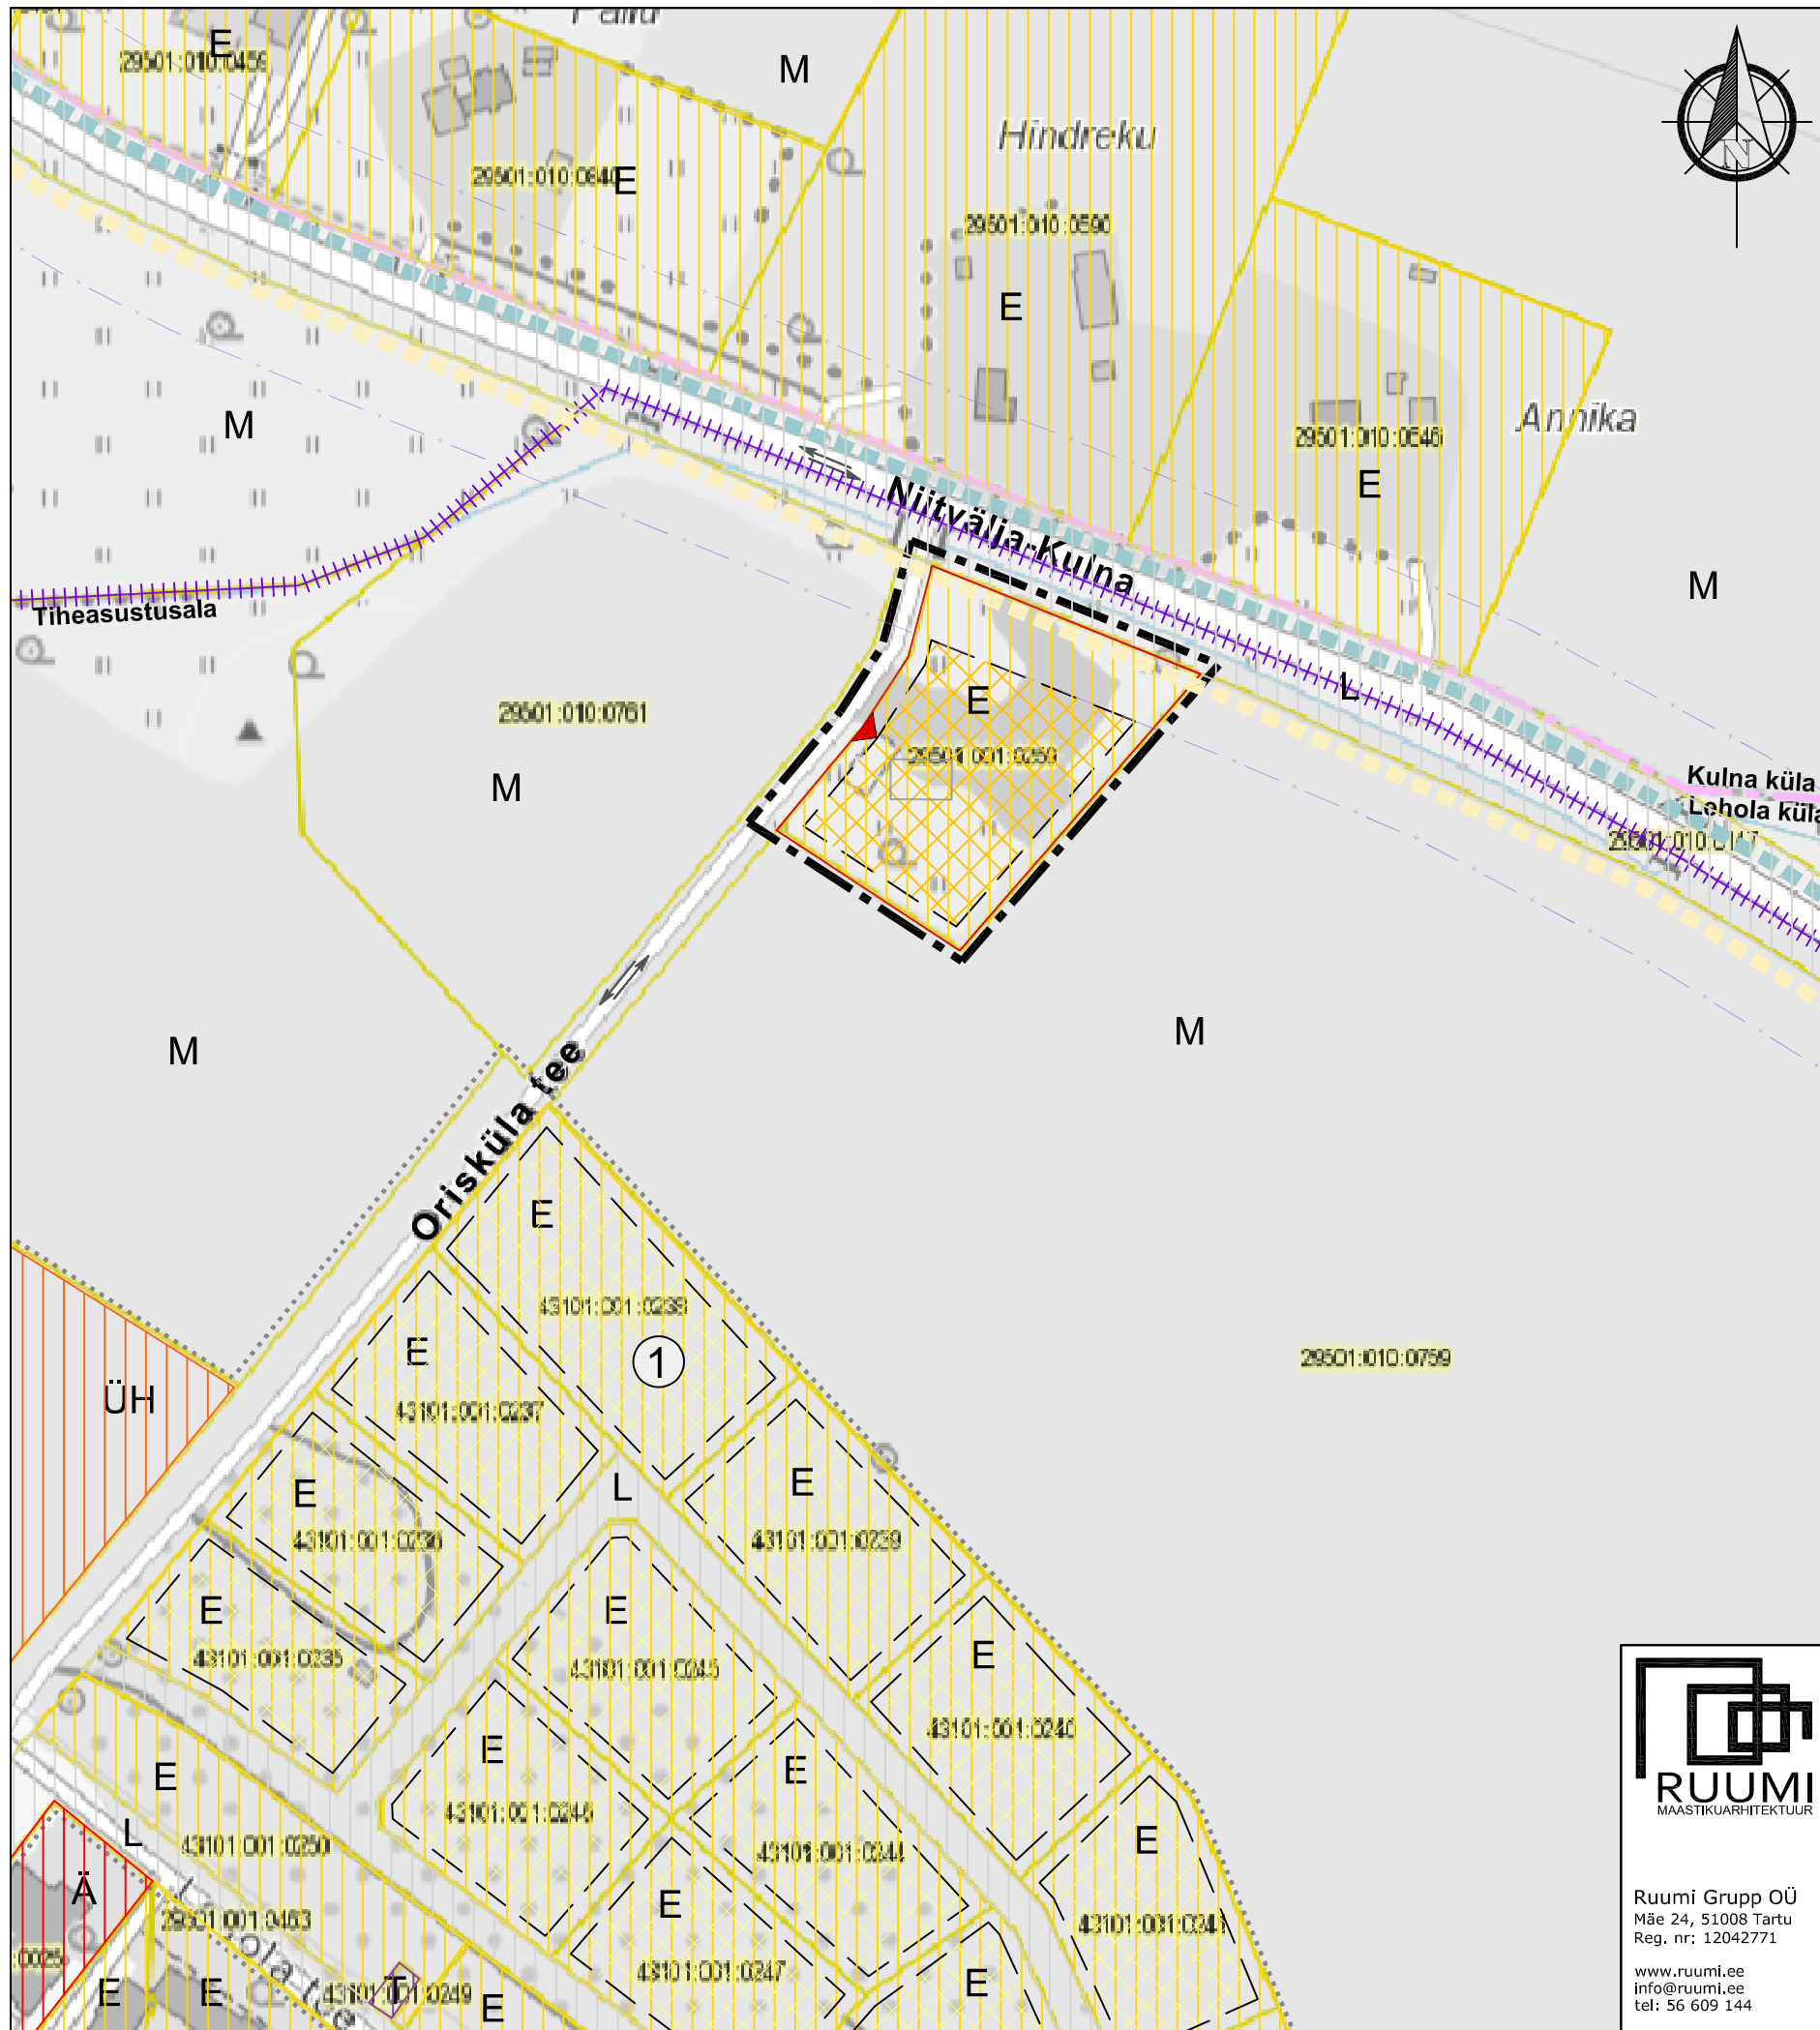

Üldplaneeringu järgne maakasutus


- Planeeringuala
- Väikeelamumaa
- Ärimaa
- Looduslik ala, mets
- Korraldamumaa
- Säilib senine sihtotstarve

Märkused

- * Üldplaneeringuga reserveeritud maakasutus: väikeelamumaa.
- * Planeeritud maakasutus: väikeelamumaa.

Leppemärgid

- Planeeringuala piir
 - Olemasolev katastriüksuse piir
 - Planeeritud krundi piir
 - Asustusüksuse piir
 - Tihasustusala piir
 - Riigimaantee kaitsevöönd (30 m)
 - Persp. kergliiklussuund Keila valla üldplaneeringu järgi
 - Persp. kergliiklussuund Harju kergliiklusteede teemaplaneeringu järgi
 - Kehtestatud detailplaneering
 - Vareplaneeritud hoonestusala
 - Planeeritud hoonestusala
 - Planeeritud hoone orient. asukoht
 - Ol.ol sõidukite liikumissuund
 - Planeeritud juurdepääs krundile
- Olemasolev maakasutus**
- E Elamumaa
 - Ä Ärimaa
 - M Maatulundusmaa
 - T Tootmismaa
 - ÜH Ühiskondlike ehitiste maa
 - L Transpordimaa
- Eksplikatsioon**
- 1 Talukoht 3 maaüksuse ja lähimbruse detailplaneering (keht. 23.04.2009)

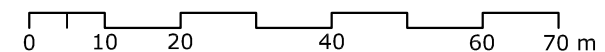

Ruumi Grupp OÜ
Mäe 24, 51008 Tartu
Reg. nr: 12042771

www.ruumi.ee
info@ruumi.ee
tel: 56 609 144

Töö nimetus:
Lehola külas Orisoo kinnistu ja lähiala detailplaneering

Asukoht:
Lehola küla, Lääne-Harju vald, Harju mk.

Tellija:
Taivo Nõlvand

Planeerija:
Egle Heero

Allkiri:

Allkiri:

Joonis:
Kontaktvööndi analüüs

Töö number:
DP-06/08-2018

Mõõtkava:
M 1:1000

Joonise nr:
3/5

Formaat:
A3

Kuupäev:
25.02.2019