


Tallinna mnt 40 katastriüksusele planeeritud suurkaevuga liitumise joonis.

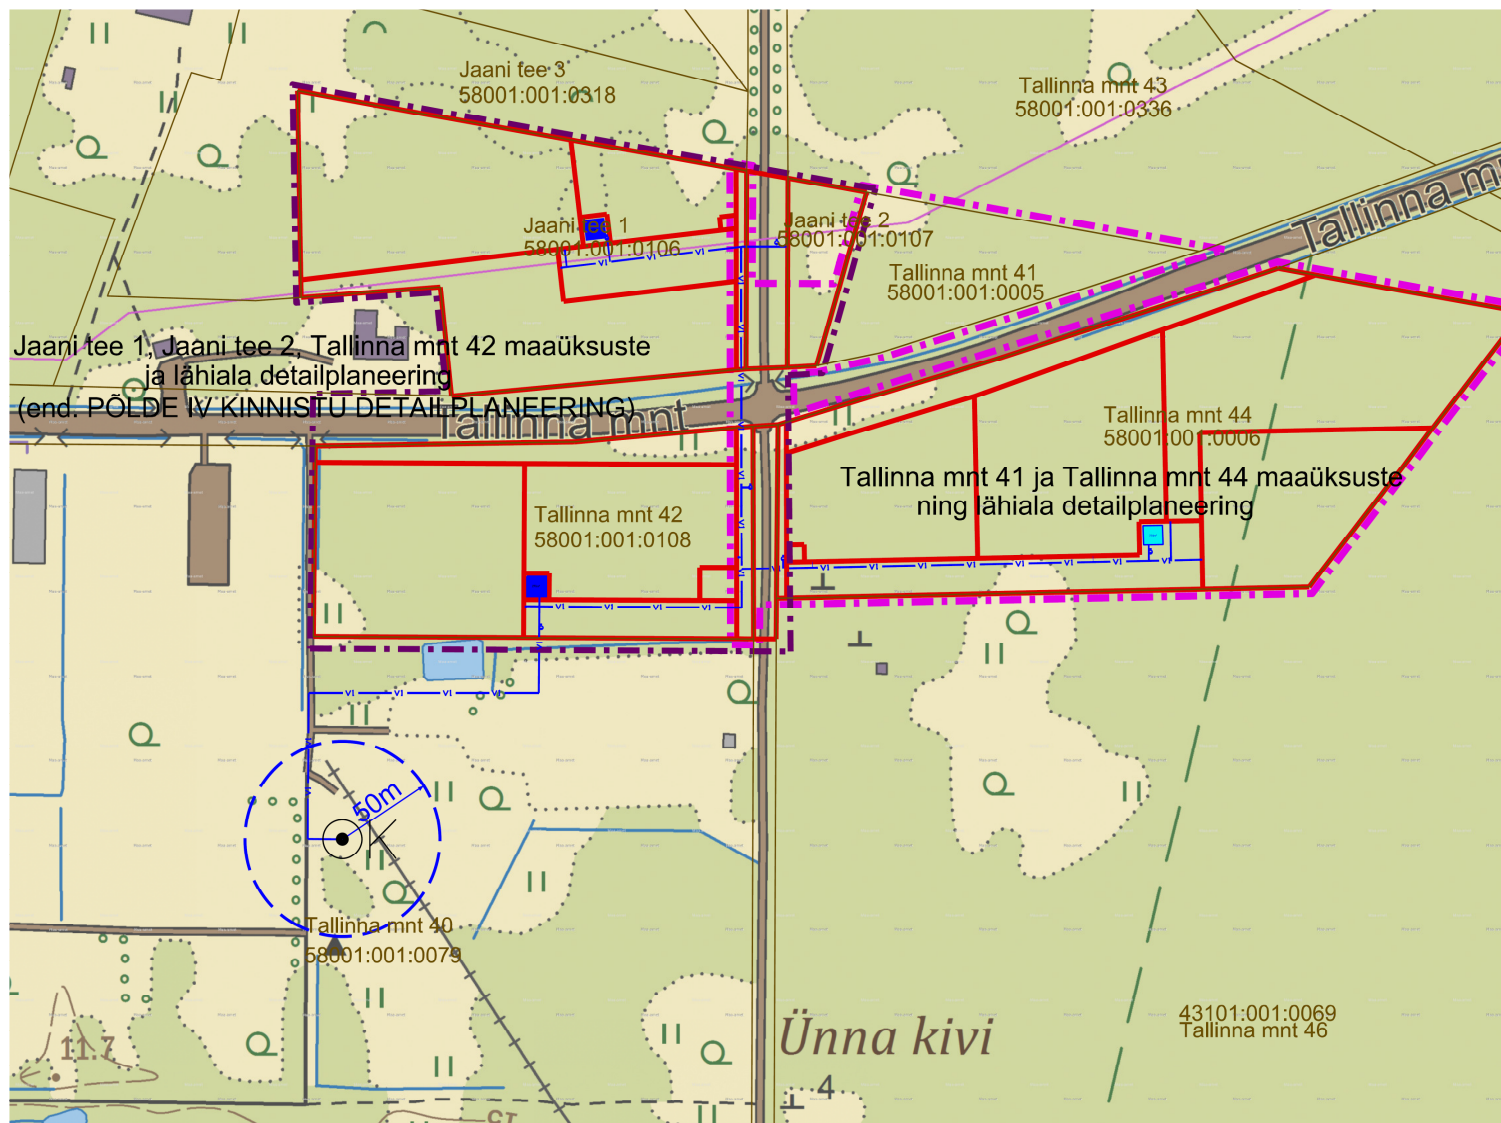

„Jaani tee 1, Jaani tee 2, Tallinna mnt 42 maaüksuste ja lähiala detailplaneeringu“ ning „Tallinna mnt 41 ja Tallinna mnt 44 mü ning lähiala detailplaneeringu“ alade liitumisel Tallinna mnt 40 katastriüksusele planeeritud suurkaevuga liitumiseks on arvestatud „Tallinna mnt 40 dp“ planeeritud veetrassi asukohaga.

Planeeritud suurkaevuga liitumiseks tuleb sõlmida notariaalne leping enne detailplaneeringute kehtestamist.