


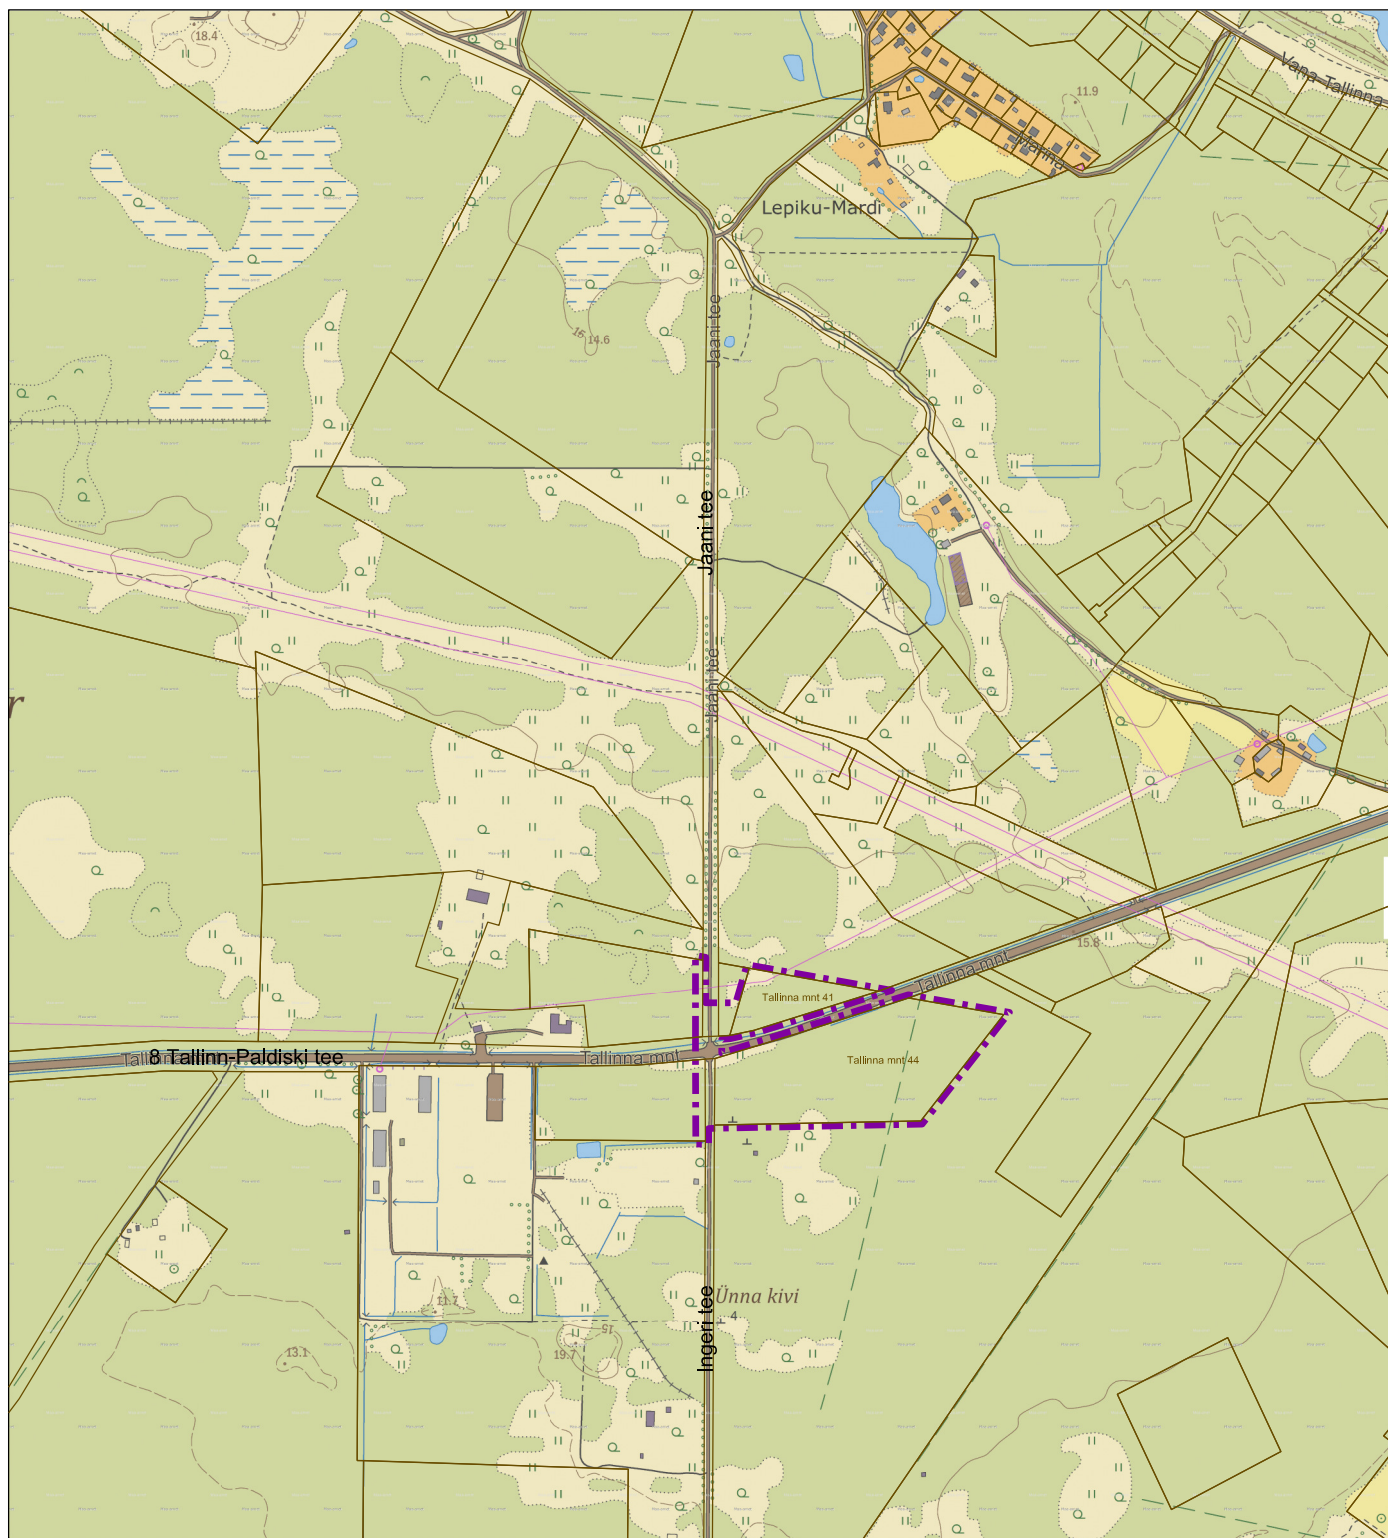

- - - - - detailplaneeringu piir
 ————— katastriüksuse piir

HIRUNDO OÜ

Sõpruse pst 218-13 Tallinn 13416 Reg.nr: 11220970
 GSM +372 5203279 e-post: taimi.kirs@gmail.com

Tellija:
 Lääne-Harju Vallavalitsus

Projekt: Harju maakond Lääne-Harju vald Paldiski linn
 Tallinna mnt 41 ja Tallinna mnt 44 maaüksuste
 ning lähiala detailplaneering

Planeerija
 TAIMI KIRS

Joonis: SITUATSIOONI PLAAN
 Joonise nr: 1
 Mõõtkava: 1:10 000
 Kuupäev: 17.08.2019.a
 Töö nr.: HDP-03/2019