


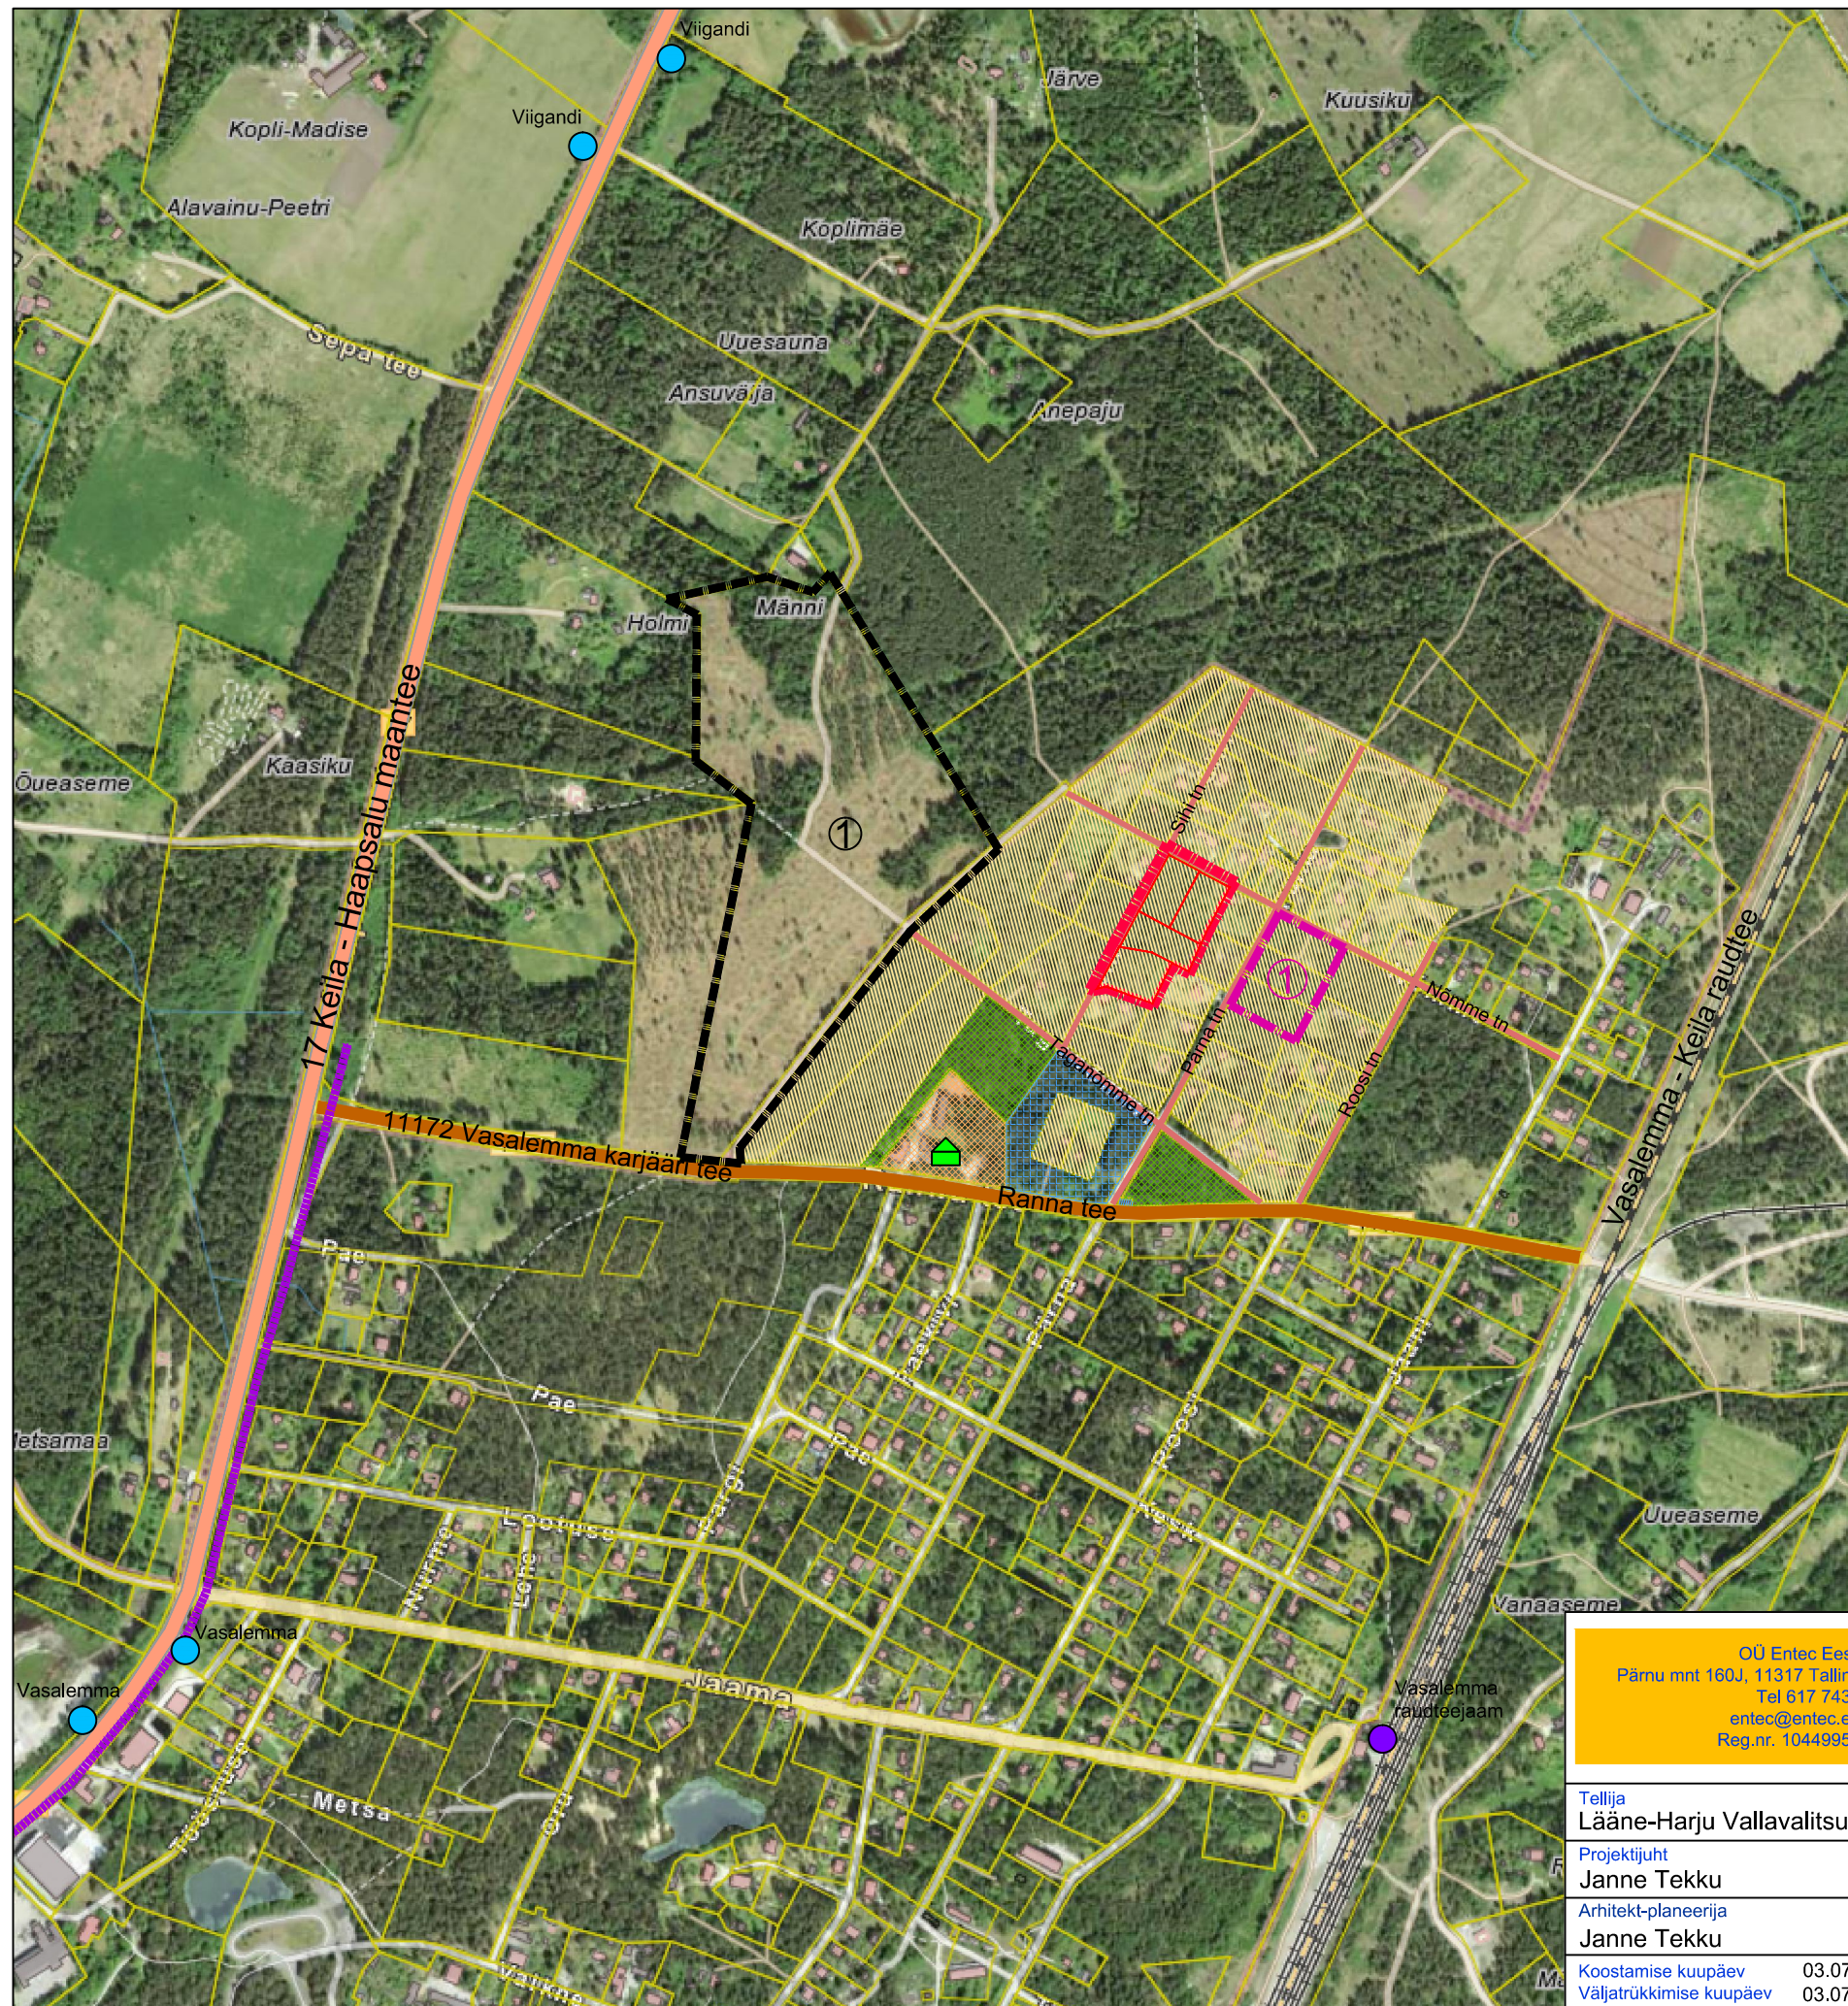

LEPPEMÄRGID:

- Planeeringuala piir
- Planeeritav krundipiir
- Olemasoleva kinnistu piir
- Tugimaantee
- Kõrvalmaantee
- Tänav
- Vasalemma valla üldplaneeringus planeeritud kergliiklustee
- Olemasolev elamumaa
- Olemasolev üldkasutatav maa
- Olemasolev ühiskondlike hoonete maa
- Olemasolev sihtotstarbeta maa
- Raudteejaam
- Vasalemma Bussipeatus koos nimega
- Vallamaja
- Vastuvõetud detailplaneeringuala piir numbriga
- Kehtestatud detailplaneeringuala piir numbriga

VASTUVÕETUD DETAILPLANEERING:

- ① Nahkjala küla, Tagasauna MÜ detailplaneering.
Planeeringu eesmärk on väikeelamuala ja seda teenindavate objektide rajamiseks tingimuste andmine. Algatatud Keila Vallavalitsuse 02.03.2006 korraldusega nr 201 ja vastu võetud Keila Vallavalitsuse 25.04.2008 korraldusega nr 366.

KEHTESTATUD DETAILPLANEERING:

- ① Vasalemma alevik, Nõmme tn 5 detailplaneering.
Planeeringu eesmärk elamumaa kruntide moodustamine.
Kehtestatud 29.05.2012. a Vasalemma Vallavolikogu otsusega nr 22.

OÜ Entec Eesti Pärnu mnt 160J, 11317 Tallinn Tel 617 7430 entec@entec.ee Reg.nr. 10449959 		Töö nimetus LÄÄNE-HARJU VALD, VASALEMMA ALEVIK, SIHI 4 KINNISTU JA LÄHIALA DETAILPLANEERING			
Tellija Lääne-Harju Vallavalitsus		Joonise nimetus KONTAKTVÕONDI PLAAN			
Projekti juht Janne Tekku					
Arhitekt-planeerija Janne Tekku					
Koostamise kuupäev Väljatrükkimise kuupäev	03.07.2020. a. 03.07.2020. a.	Töö nr 1239/20	Stadium DP	Joonise nr 2	Mõõtkava