


# LÄÄNE-HARJU VALD, VASALEMMA ALEVİK, SIHI 4 KINNISTU JA LÄHIALA DETAILPLANEERING

## PÕHIJOOONIS M 1:1000

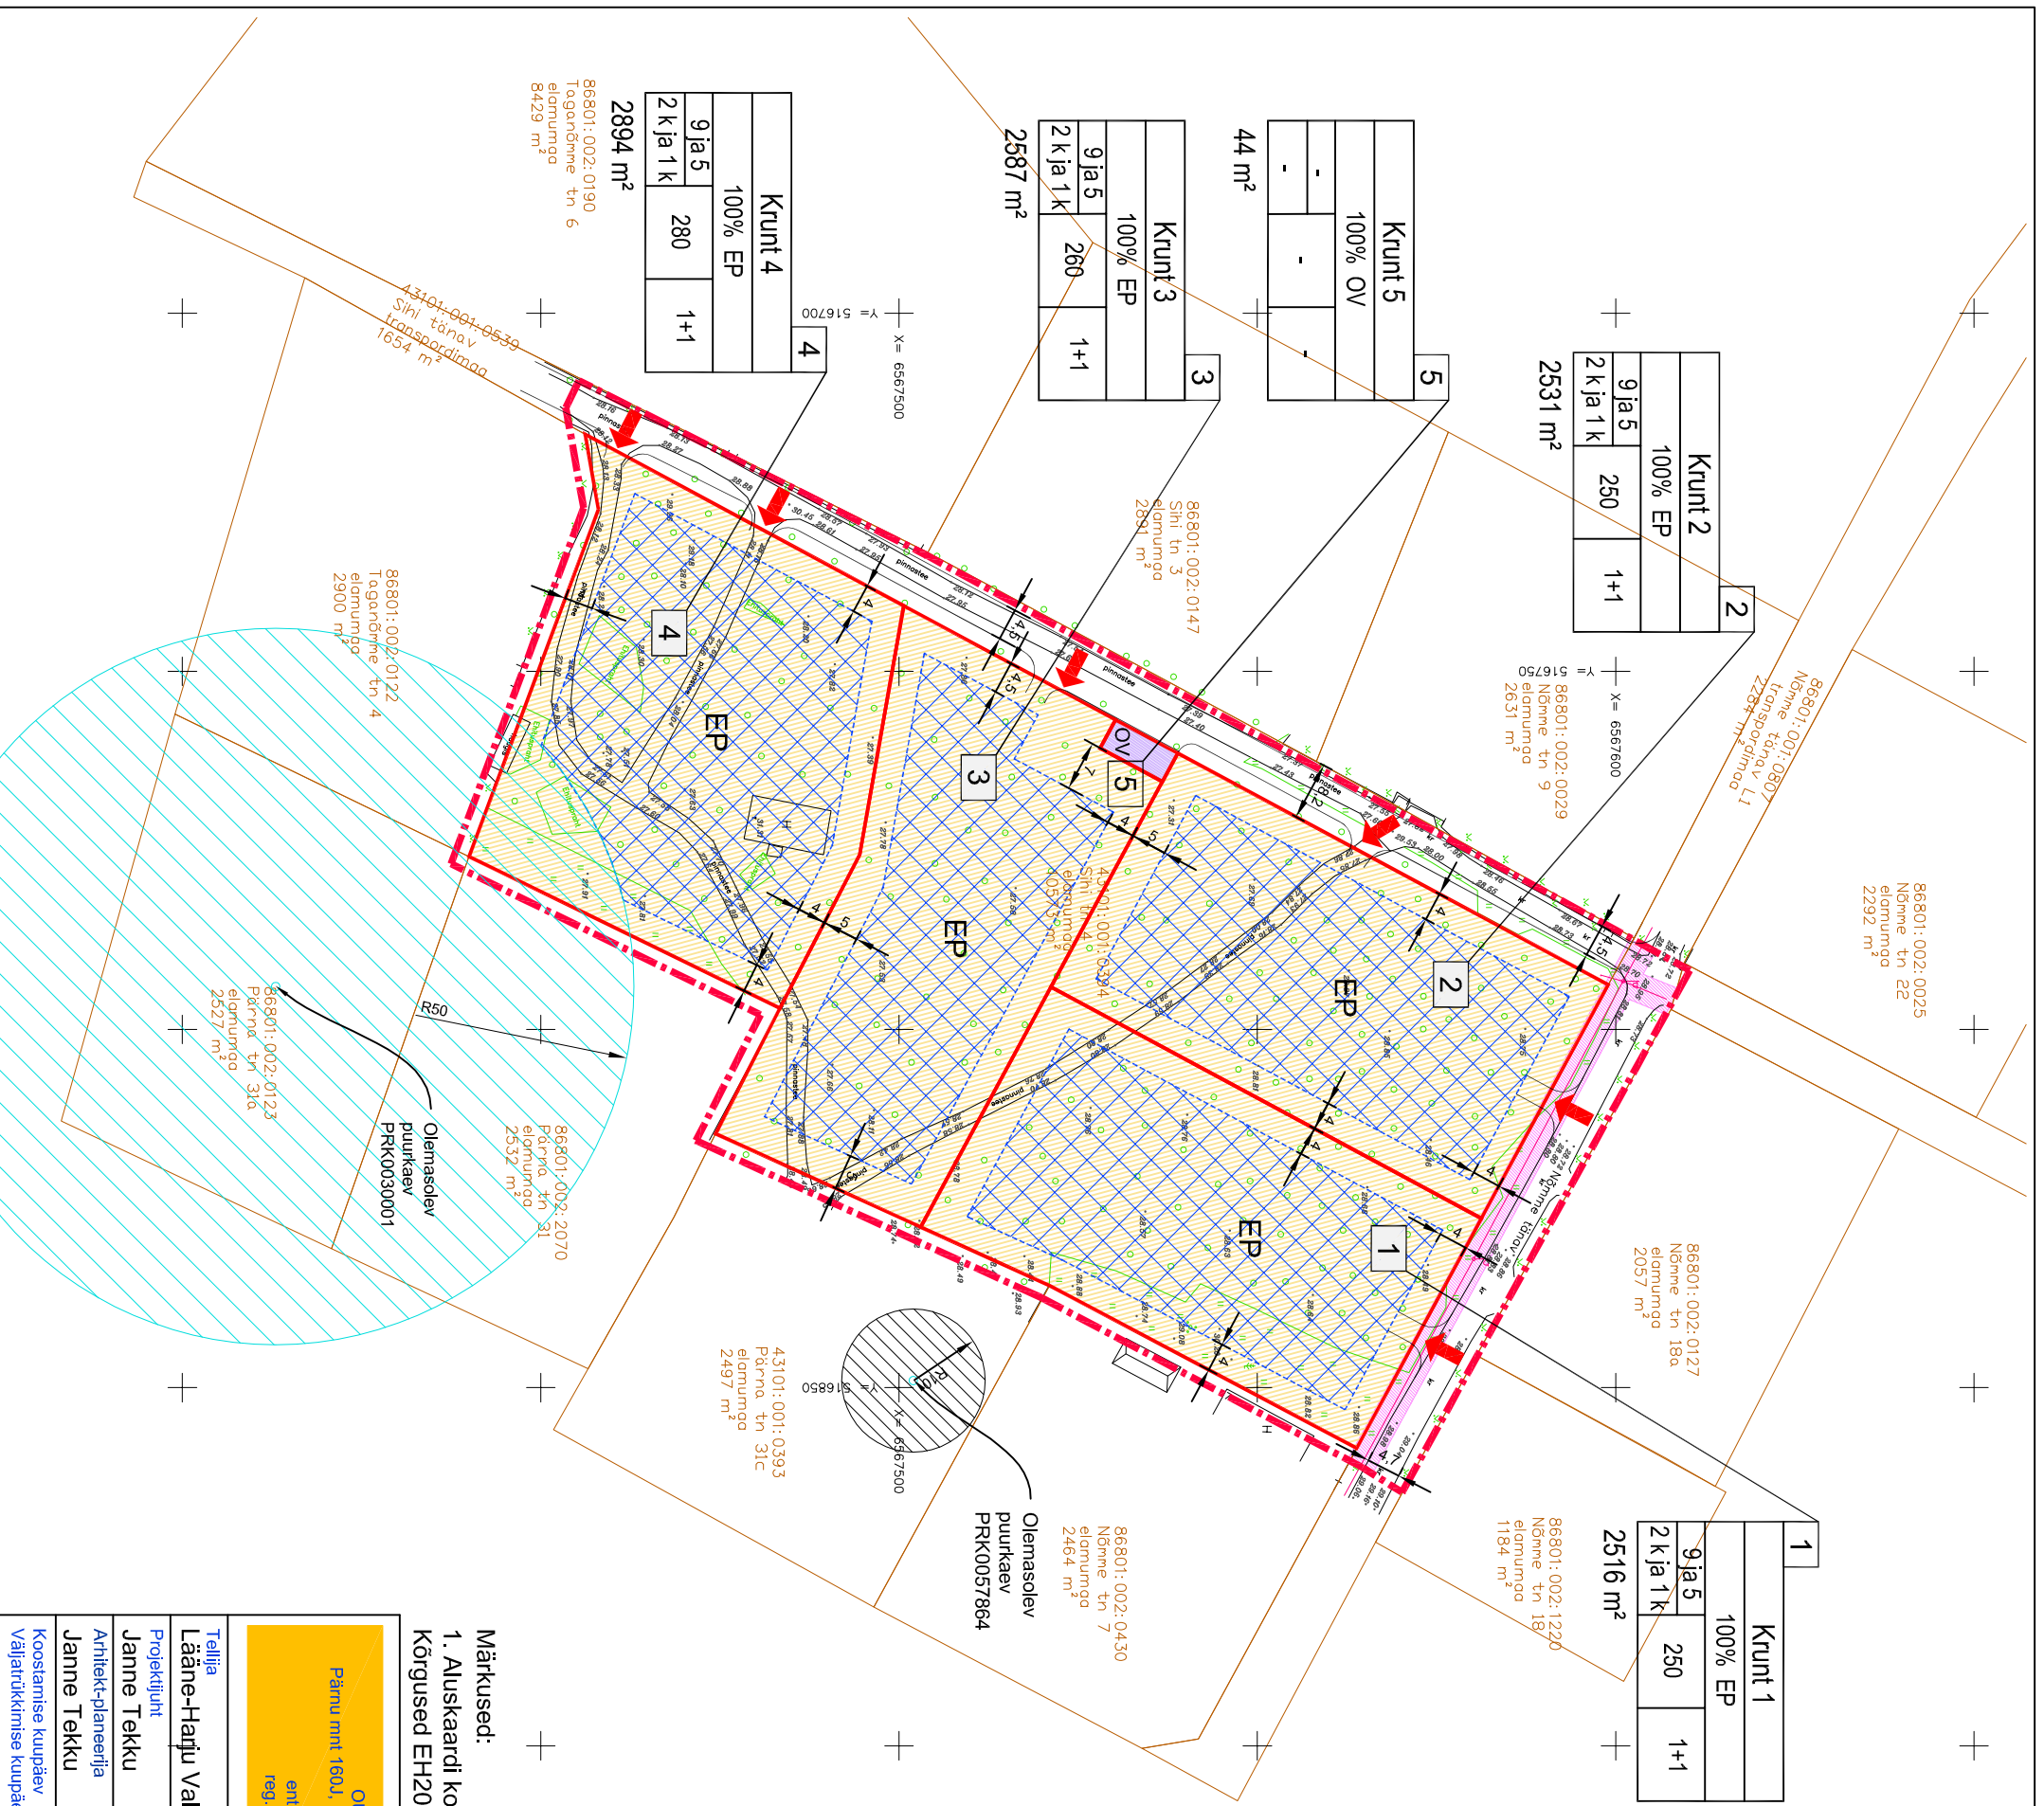

### LEPPEMÄRGID:

- Planeeringuala piir
- Krundi piir
- Katastritüksuse piir
- Katastritüksuse tunnus, nimi, 4.3101:001:0394 Sihi tn 4
- Olmasoleva elektrit õhuliini kaitsevöönd 2 m
- Puurkaevu sanitaarkaitseala 50 m
- Puurkaevu hooldusala 10 m
- Hoonestusala
- Soovituslik juurdepääs krundile

### KRUNDI EHTUSÕIGUS:

**1** Krundi pos number

Krundi nr			
shoostare	% detailplaneeringu ilkkides		
Kõrgus (m)	ehitisealine	hoonete arv	hoonete pind (m²-les)
(elamu ja abihooned)	(m²-les)	(1 abihoonel)	(+1 abihoonel)
Krundi suurus			

Krundi ehitusõigus

### KRUNDI KASUTAMISE SIHTOTSTARBED:

- EP Elamumaa
- OV Tootmismaa

### Märkused:

- Aluskaardi koostas Hades Geodeesia OÜ, töö nr E2794, veebruar 2020. a. Koordinaadid L-Est 97 süsteemis. Kõrgused EH2000 süsteemis. Katastripiirid saadud Maa-Ametist seisuga 27.02.2020.

<p>OU Entec Eesti Pärnu mnt 160J, 11317 Tallinn Tel 617 7430 entec@entec.ee reg.nr. 10449959</p>		<p>Töö nimetus <b>LÄÄNE-HARJU VALD, VASALEMMA ALEVİK, SIHI 4 KINNISTU JA LÄHIALA DETAILPLANEERING</b></p>	
<p>Tellijä <b>Lääne-Harju Vallavalitsus</b></p>		<p>Joonise nimetus <b>PÕHIJOOONIS</b></p>	
<p>Projektijuhid <b>Janne Tekku</b> Arhitekt-planeerija <b>Janne Tekku</b></p>		<p>Töö nr <b>1239/20</b></p>	
<p>Koostamise kuupäev 28.05.2020. a. Väljatrukkimise kuupäev 14.08.2020. a</p>		<p>Staadium <b>DP</b></p>	
		<p>Joonise nr <b>4</b></p>	
		<p>Mõõtkava <b>M1:1000</b></p>	